
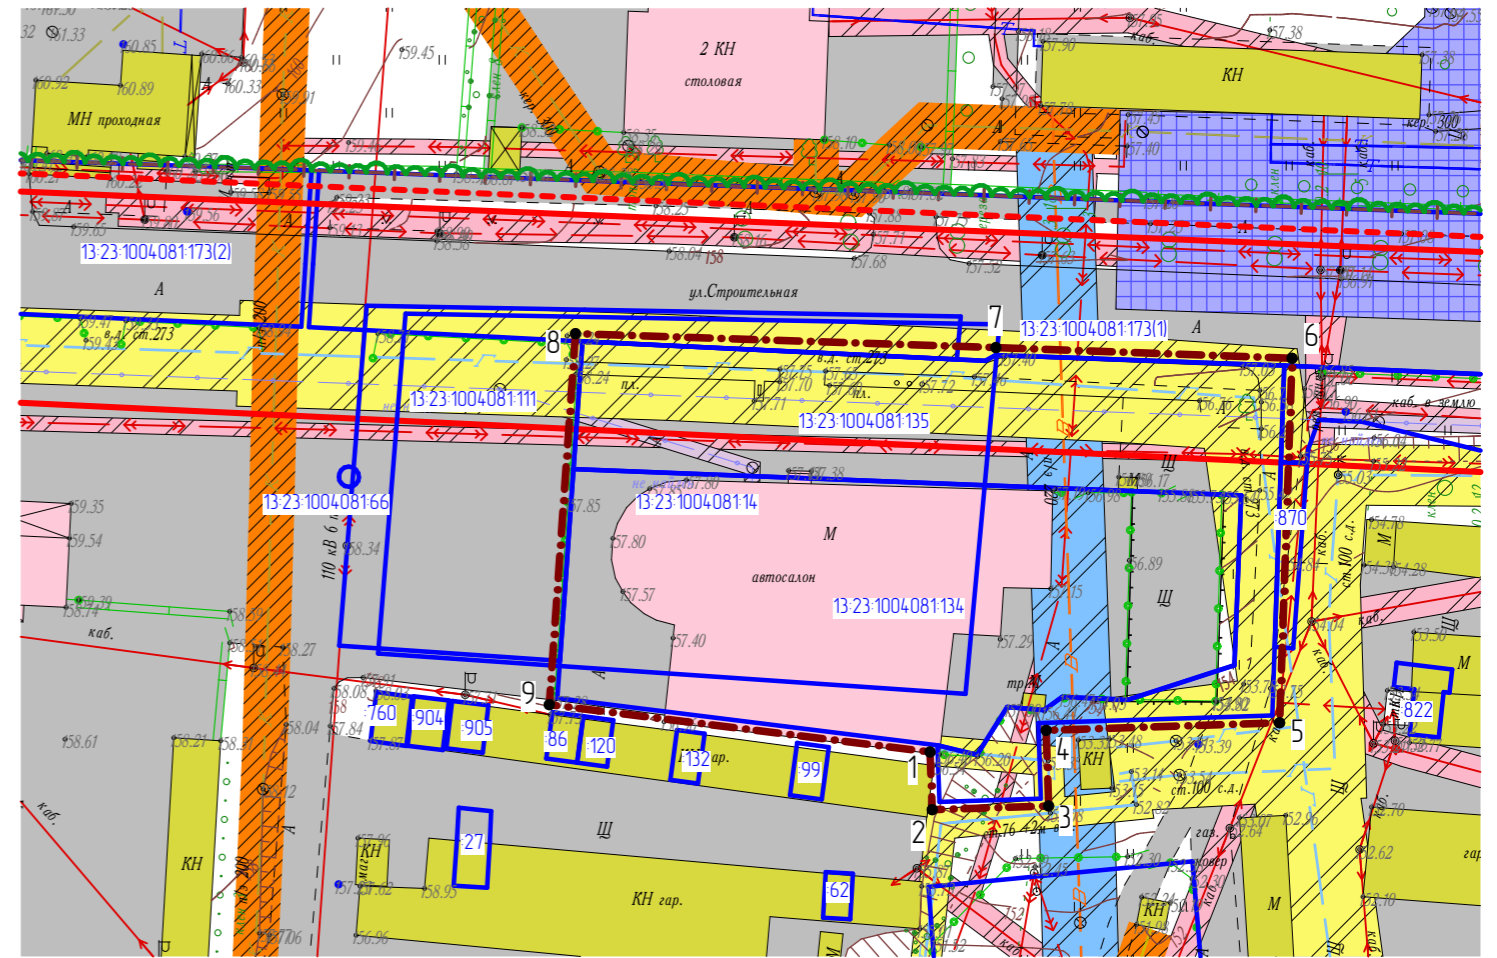


Условные обозначения:	
	- граница существующего элемента планировочной структуры
	- граница проектируемой территории
	- существующие красные линии
	- линии отступа от красных линий
	- граница земельных участков, зарегистрированных в едином государственном реестре недвижимости
	- граница кадастрового квартала
13-23-113007-37	- кадастровый номер земельного участка
13-23-113007	- номер кадастрового квартала
Существующие территории:	
	- существующее твердое покрытие
Существующие объекты:	
	- существующие нежилые здания и сооружения
	- существующие общественные здания
Охранные зоны инженерных коммуникаций	
	- охранная зона ЛЭП
	- охранная зона линий связи
	- охранная зона водопровода
	- охранная зона газопровода
	- охранная зона канализации
	- охранная зона тепловых сетей
7	- угловые точки границ проектируемой территории

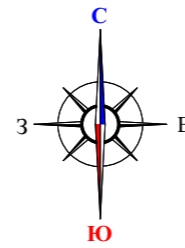

Характеристика земельных участков, зарегистрированных в едином государственном реестре недвижимости

№ п/п	Кадастровый номер земельного участка	Вид права/Обременение	Правообладатель	Местоположение (адрес) участка	Категория земель	Вид разрешенного использования	Площадь исходного участка, м²
1	13-23-1004-081-114	Собственность / Постоянное (бессрочное) пользование	Российская Федерация / Министерство внутренних дел по Республике Мордовия	Местоположение установлено относительно ориентира, расположенного в границах участка. Почтовый адрес ориентира: Республика Мордовия, г. Саранск, ул. Строительная	Земли населенных пунктов	для эксплуатации учебного корпуса	3677 +/-42
2	13-23-1004-081-111	Собственность	Российская Федерация	Местоположение установлено относительно ориентира, расположенного в границах участка. Почтовый адрес ориентира: Республика Мордовия, г. Саранск, ул. Строительная	Земли населенных пунктов	для эксплуатации учебного корпуса	1575 +/-14
3	13-23-1004-081-134	Собственность	Общество с ограниченной ответственностью Торговый дом "Саранскмоторс"	Местоположение установлено относительно ориентира, расположенного в границах участка. Почтовый адрес ориентира: Республика Мордовия, г. Саранск, ул. Строительная, дом 4 "б"	Земли населенных пунктов	Для размещения автомобильного комплекса по продаже автомобилей и их обслуживанию	2729 +/-18
4	13-23-1004-081-135	Сведения отсутствуют	Сведения отсутствуют	Местоположение установлено относительно ориентира, расположенного в границах участка. Почтовый адрес ориентира: Республика Мордовия, г. Саранск, ул. Строительная, дом 4 "б"	Земли населенных пунктов	Для строительства автомобильного комплекса по продаже автомобилей и их обслуживанию	1951 +/-15

Перечень координат характерных точек границ территории, в отношении которой утвержден проект межевания

№ точки	Координата X	Координата Y	№ точки	Координата X	Координата Y
1	394177.07	1290577.90	6	394229.13	1290625.78
2	394169.44	1290578.20	7	394230.55	1290586.61
3	394169.93	1290593.59	8	394232.39	1290531.02
4	394179.93	1290593.26	9	394183.32	1290527.56
5	394180.93	1290624.14			

Изм.	Кол.уч.	Лист	N док.	Подпись	Дата	03/ 2019-ПП ГП			
						ВНЕСЕНИЕ ИЗМЕНЕНИИ В ДОКУМЕНТАЦИЮ ПО ПЛАНИРОВКЕ ТЕРРИТОРИИ, ограниченной ул. Пролетарская, ул. Васенка, ул. Тупола (в районе промышленной зоны) г. Саранска, включая проект межевания, в части изменения планировки территории (проект межевания территории) земельного участка с кадастровым номером 13-23-1004-081-135, расположенного по адресу: г. Саранск, ул. Строительная, 4б			
Н. контр.		Ланкина Ю.А.				Материалы по обоснованию проекта межевания территории	стадия	лист	листов
Инженер		Асташов М.А.					РП	ПМ-3	3
						Чертеж границ существующих земельных участков. Чертеж местоположения существующих объектов капитального строительства. Чертеж границ зон с особыми условиями использования территории М 1:1 000	ООО "Региональный научно-исследовательский информационный центр"		