


Условные обозначения:	
	Границы:
	- граница территории, в отношении которой осуществляется подготовка проекта планировки
	- граница зоны планируемого размещения объектов капитального строительства местного значения
	- существующие красные линии
	- линия отступа от красных линий
	Существующие территории:
	- улично-дорожная сеть
	Существующие объекты:
	- существующие нежилые здания и сооружения
	Проектируемые элементы благоустройства:
	- проектируемая улично-дорожная сеть
	- проектируемые парковки
	- озелененные территории
	Проектируемые объекты:
	- проектируемое нежилое здание

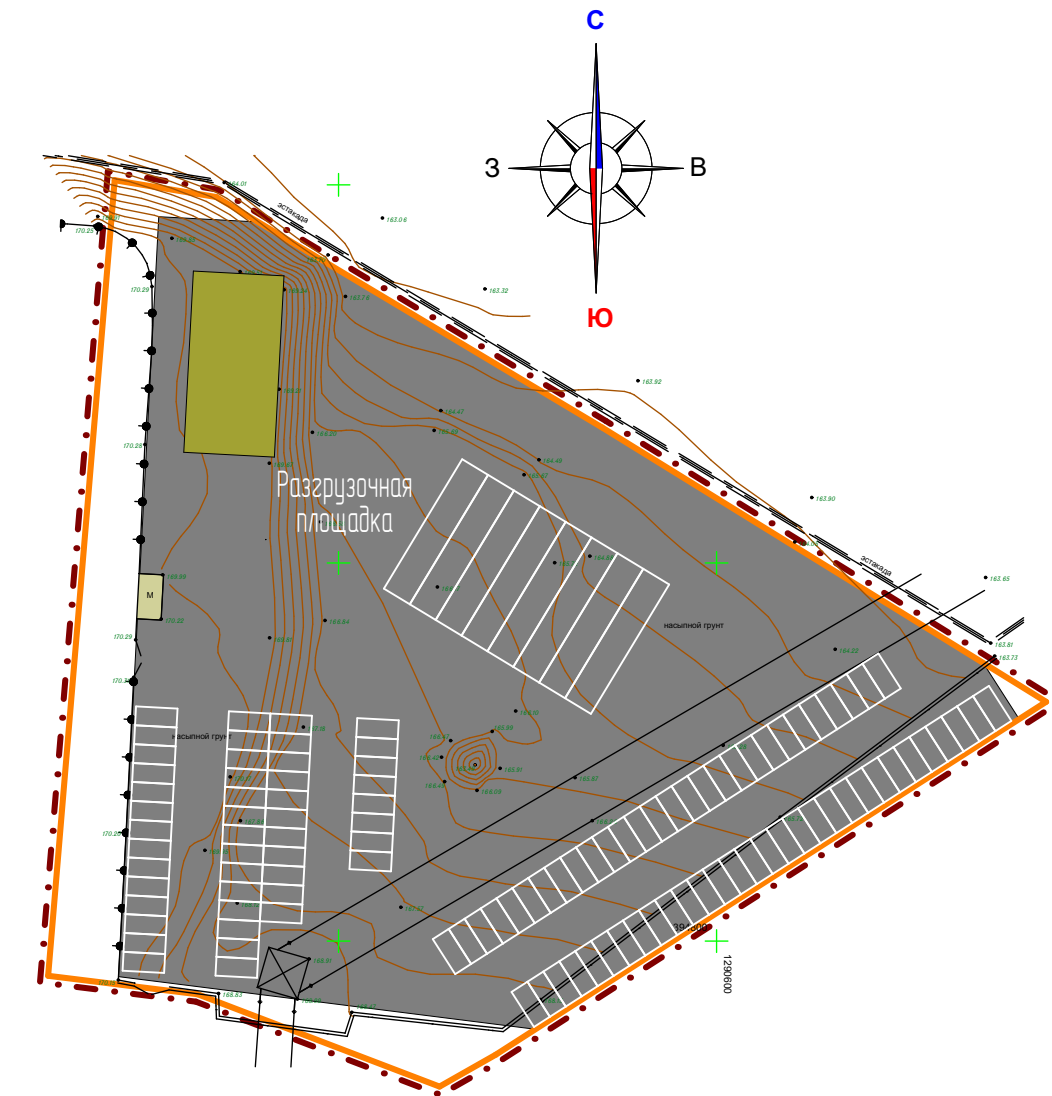

Изм.	Кол.уч.	Лист	№ док.	Подпись	Дата	86/2018-ПП			ГП		
						ВНЕСЕНИЕ ИЗМЕНЕНИЙ В ДОКУМЕНТАЦИЮ ПО ПЛАНИРОВКЕ ТЕРРИТОРИИ, ограниченной ул. Пролетарская, ул. Васенко, ул.Титова (в районе промышленной зоны) г.Саранска, включая проект межевания, в части изменения планировки территории (проект планировки территории, проект межевания территории) земельного участка с кадастровым номером 1323/005080/72 для размещения парковки и объекта промышленности					
						Основная часть проекта планировки территории			стадия	лист	листов
									РП	ПП-1	11
						Чертеж планировки территории М 1:1 000			ООО "Региональный научно-исследовательский центр"		