


Условные обозначения:	
	- граница проектируемой территории
	- граница земельных участков зарегистрированных в государственном кадастре недвижимости
	- граница образуемых земельных участков
	- существующие красные линии
	- линия отступа от красной линии
Существующие объекты:	
	- существующие жилые здания
	- существующий объект торговли
Существующие территории:	
	- существующее асфальтовое покрытие
Проектируемые территории:	
	- территории образуемых земельных участков
	- угловые точки образуемых земельных участков
13:23:1007036:65	- кадастровый номер земельного участка
13:23:1007036	- номер кадастрового квартала

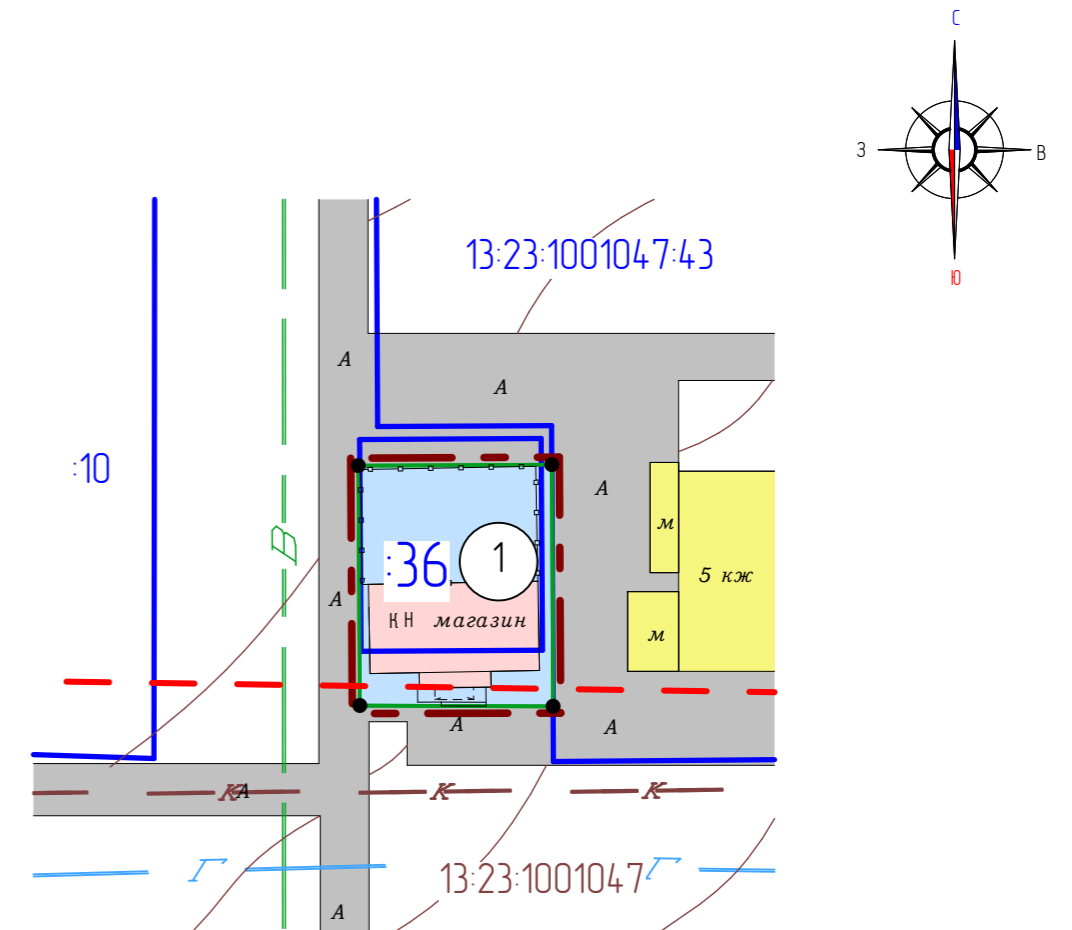

Характеристики образуемых земельных участков

Условный номер земельного участка по проекту межевания территории	Наименование вида разрешенного использования земельного участка	Площадь земельного участка, кв.м.	Возможный способ образования земельного участка
1	Магазины	204	Образование при перераспределении

Характеристика земельных участков, зарегистрированных в едином государственном реестре недвижимости

№ п/п	Кадастровый номер земельного участка	Вид права/Обременение	Правообладатель	Местоположение (адрес) участка	Категория земель	Вид разрешенного использования	Площадь исходного участка, м <sup>2</sup>
1	13:23:1001047:36	Собственность	Садигов Шахин Масим Озлы	Республика Мордовия, г. Саранск, пр-кт 60 лет Октября, д. 97/1	Земли населенных пунктов	Для размещения объекта торговли (кирпичного торгового павильона)	168 +/- 5 кв. м

Изм.	Кол.уч.	Лист	N док.	Подпись	Дата	02/ 2019-ПП ГП		
ВНЕСЕНИЕ ИЗМЕНЕНИЙ В ДОКУМЕНТАЦИЮ ПО ПЛАНИРОВКЕ ТЕРРИТОРИИ, ограниченной улицей Веселобского, бульваром Веденяпиных и проспектом 60 лет Октября города Саранска, включая проект межевания, в части изменения планировки территории (проект межевания территории) земельного участка с кадастровым номером 13:23:1001047:36						стадия	лист	листов
Основная часть проекта межевания территории						РП	ПМ-2	3
Чертеж межевания территории М 1:500						ООО "Региональный научно-исследовательский центр"		