


Характеристика земельных участков, зарегистрированных в едином государственном реестре недвижимости

№ п/п	Кадастровый номер объекта недвижимости	Вид права/Обременение	Правообладатель	Адрес	Площадь участка, м²	Категория земель	Вид разрешенного использования
1	13.23.0904.168.18	Собственность	Бармолина Людмила Тимуреевна	установлено относительно ориентира, расположенного в границах участка. Почтовый адрес ориентира Республика Мордовия, Саранск р-н, г Саранск, ул Гончарова, д 28	451 +/-7	Земли населенных пунктов	Для размещения дома индивидуальной жилой застройки
2	13.23.0904.168.36	Собственность	Пищиков Виктор Анапольевич	Местоположение установлено относительно ориентира, расположенного в границах участка. Почтовый адрес ориентира Республика Мордовия, г Саранск, ул Радичева, 26	528 +/-8	Земли населенных пунктов	Для эксплуатации индивидуального жилого дома
3	13.23.0904.168.37	Сведения отсутствуют	Сведения отсутствуют	Местоположение установлено относительно ориентира, расположенного в границах участка. Почтовый адрес ориентира Республика Мордовия, г Саранск, ул Болдина, 33-1	300	Земли населенных пунктов	Для эксплуатации жилого дома
4	13.23.0904.168.38	Сведения отсутствуют	Сведения отсутствуют	Местоположение установлено относительно ориентира, расположенного в границах участка. Почтовый адрес ориентира Республика Мордовия, г Саранск, ул Болдина, 33-2	316	Земли населенных пунктов	Для эксплуатации жилого дома
5	13.23.0904.168.40	Долевая собственность	Городской округ Саранск	Местоположение установлено относительно ориентира, расположенного в границах участка. Почтовый адрес ориентира Республика Мордовия, г Саранск, ул Гончарова, 27	780 +/-10	Земли населенных пунктов	Для эксплуатации многоквартирного жилого дома
6	13.23.0904.168.46	Собственность	Рудоб Александр Николаевич	Местоположение установлено относительно ориентира, расположенного в границах участка. Почтовый адрес ориентира Республика Мордовия, Саранск р-н, г Саранск, ул Гончарова, д 30	1026 +/-11	Земли населенных пунктов	Для ведения личного подсобного хозяйства
7	13.23.0904.168.47	Собственность	Деяткин Вячеслав Васильевич	Местоположение установлено относительно ориентира, расположенного в границах участка. Почтовый адрес ориентира Республика Мордовия, г Саранск, ул Гончарова, 34	1113 +/-12	Земли населенных пунктов	Для размещения дома индивидуальной жилой застройки
8	13.23.0904.168.49	Долевая собственность	Барин Александр Викторович Барнова Александра Александровна	Местоположение установлено относительно ориентира, расположенного в границах участка. Почтовый адрес ориентира Республика Мордовия, Саранск р-н, г Саранск, ул Гончарова, д 42	589 +/-8	Земли населенных пунктов	Под строительство индивидуального жилого дома
9	13.23.0904.168.52	Долевая собственность	Солдатов Сергей Анапольевич Белякова Надежда Александровна Солдатов Дмитрий Анапольевич Солдатов Ольга Владимировна	Местоположение установлено относительно ориентира, расположенного в границах участка. Почтовый адрес ориентира Республика Мордовия, г Саранск, ул Радичева, д 38	631 +/-9	Земли населенных пунктов	Для размещения дома индивидуальной жилой застройки
10	13.23.0904.168.53	Собственность	Центральному республиканскому управлению делами и организации межмуниципальными Республики Мордовия	Местоположение установлено относительно ориентира, расположенного в границах участка. Почтовый адрес ориентира Республика Мордовия, Саранск р-н, г Саранск, ул Гончарова, д 33	1574 +/-14	Земли населенных пунктов	Деловое управление
11	13.23.0904.168.54	Собственность	Екимов Александр Иванович	Местоположение установлено относительно ориентира, расположенного в границах участка. Почтовый адрес ориентира Республика Мордовия, г Саранск, ул Гончарова, д 31	1100	Земли населенных пунктов	Для индивидуального жилищного строительства
12	13.23.0904.168.55	Долевая собственность	Ивлиева Мария Васильевна Курбанов Николай Анапольевич	Местоположение установлено относительно ориентира, расположенного в границах участка. Почтовый адрес ориентира Республика Мордовия, г Саранск, ул Радичева, д 30	567 +/-8	Земли населенных пунктов	Для эксплуатации жилого дома
13	13.23.0904.168.56	Долевая собственность	Защичева Людмила Викторовна Сартаев Геннадий Викторович	Местоположение установлено относительно ориентира, расположенного в границах участка. Почтовый адрес ориентира Республика Мордовия, г Саранск, ул Радичева, 28	566 +/-9	Земли населенных пунктов	Для размещения дома индивидуальной жилой застройки
14	13.23.0904.168.73	Собственность	Мудрецова Зинаида Алексеевна	Местоположение установлено относительно ориентира, расположенного в границах участка. Почтовый адрес ориентира Республика Мордовия, г Саранск, ул Гончарова	593 +/-9	Земли населенных пунктов	Для строительства индивидуального жилого дома
15	13.23.0904.168.76	не зарегистрировано	Аренда ТЮРЬМИНА СВЕТЛАНА ЕГОРОВНА	Местоположение установлено относительно ориентира, расположенного в границах участка. Почтовый адрес ориентира Республика Мордовия, г Саранск, ул Гончарова, 38	165 +/-1	Земли населенных пунктов	Для эксплуатации и обслуживания индивидуального жилого дома
16	13.23.0904.168.77	Долевая собственность	Боталова Валентина Александровна Боталов Владимир Борисович	Местоположение установлено относительно ориентира, расположенного в границах участка. Почтовый адрес ориентира Республика Мордовия, г Саранск, ул Гончарова, д 32	374 +/-7	Земли населенных пунктов	Для индивидуального жилищного строительства
17	13.23.0904.168.79	Долевая собственность	Дорофеев Василий Георгиевич Городской округ Саранск	Местоположение установлено относительно ориентира, расположенного в границах участка. Почтовый адрес ориентира Республика Мордовия, Саранск р-н, г Саранск, ул Радичева, 40	516 +/-8	Земли населенных пунктов	Для размещения дома индивидуальной жилой застройки
18	13.23.0904.168.89	Общая долевая собственность	Собственники помещений многоквартирного дома	Местоположение установлено относительно ориентира, расположенного в границах участка. Почтовый адрес ориентира Республика Мордовия, Саранск р-н, г Саранск, ул Радичева, 36	722 +/-9	Земли населенных пунктов	Для размещения многоквартирного дома
19	13.23.0904.168.91	-	Собственники помещений многоквартирного дома	Местоположение установлено относительно ориентира, расположенного в границах участка. Почтовый адрес ориентира Республика Мордовия, Саранск р-н, г Саранск, ул Радичева, 34	534 +/-8	Земли населенных пунктов	Для размещения многоквартирного дома
20	13.23.0904.168.92	Общая долевая собственность	Собственники помещений многоквартирного дома	Местоположение установлено относительно ориентира, расположенного в границах участка. Почтовый адрес ориентира Республика Мордовия, Саранск р-н, г Саранск, ул Радичева, 32	727 +/-9	Земли населенных пунктов	Для размещения многоквартирного дома

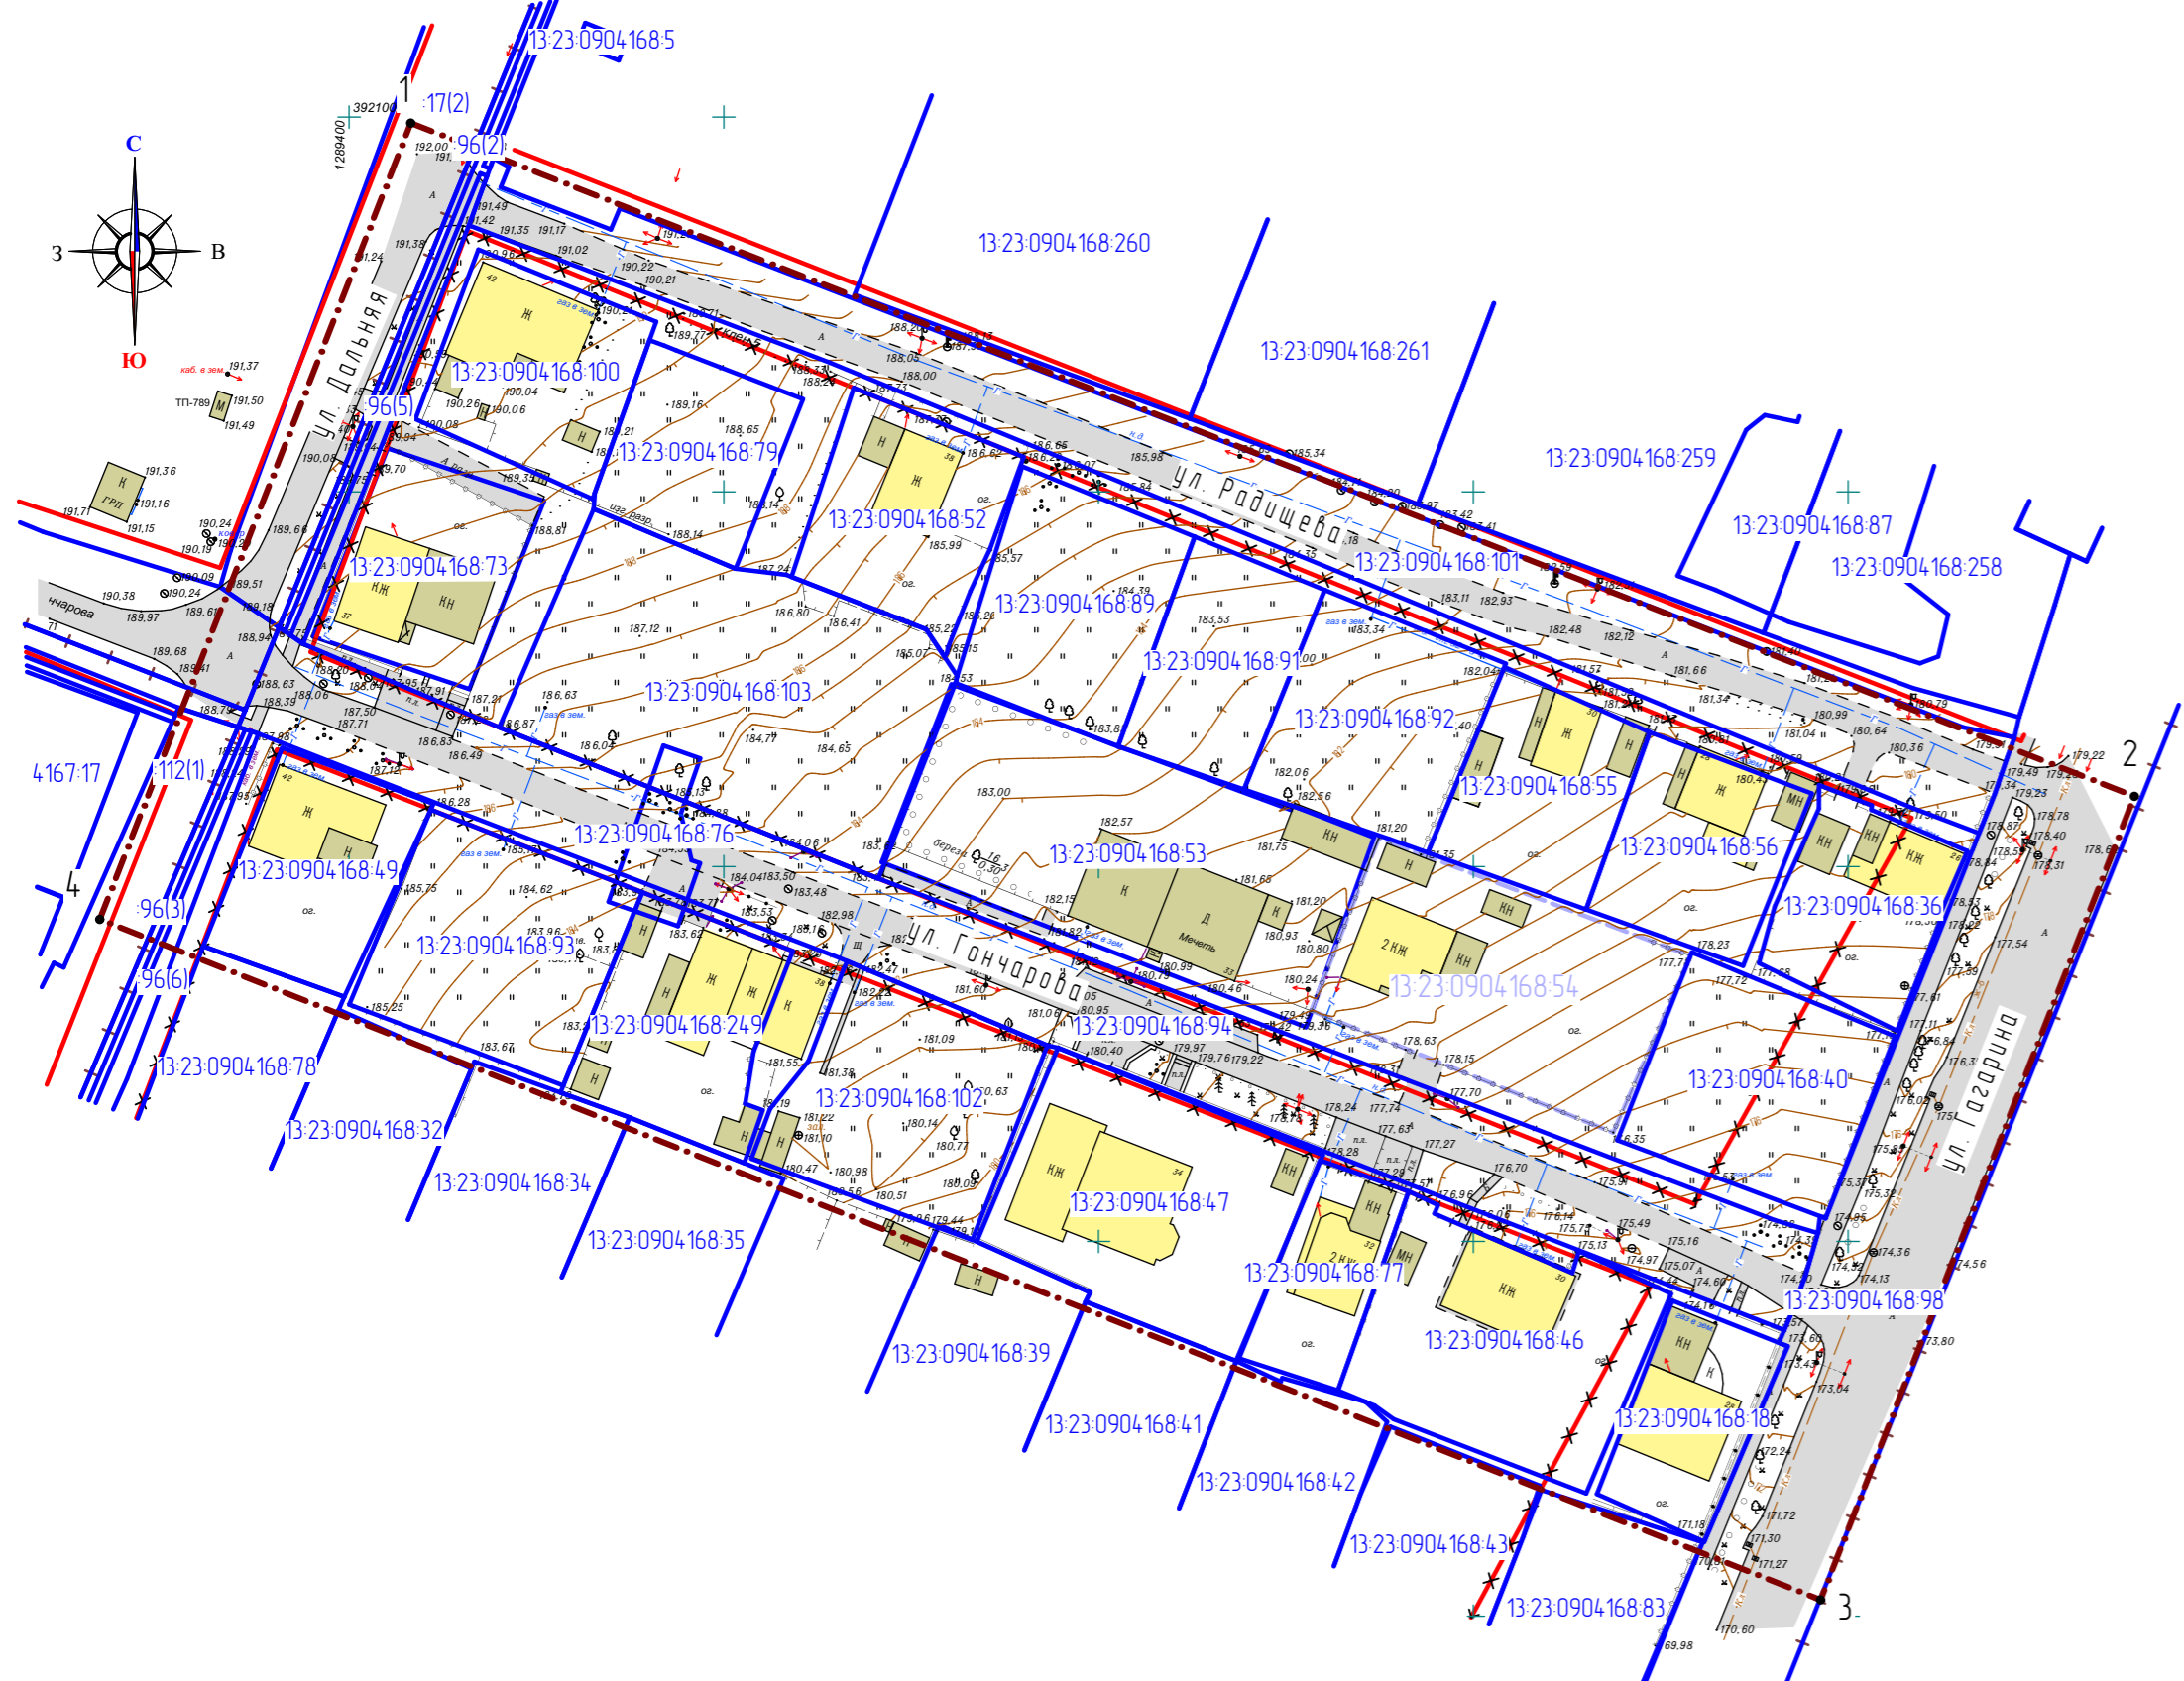

Характеристика земельных участков, зарегистрированных в едином государственном реестре недвижимости

№ п/п	Кадастровый номер объекта недвижимости	Вид права/Обременение	Правообладатель	Адрес	Площадь участка, м²	Категория земель	Вид разрешенного использования
21	13.23.0904.168.93	Долевая собственность	Городской округ Саранск	Местоположение установлено относительно ориентира, расположенного в границах участка. Почтовый адрес ориентира Республика Мордовия, Саранск р-н, г Саранск, ул Гончарова, 40	851 +/-10	Земли населенных пунктов	Для размещения многоквартирного дома
22	13.23.0904.168.94	Собственность	Городской округ Саранск	Местоположение установлено относительно ориентира, расположенного в границах участка. Почтовый адрес ориентира Республика Мордовия, Саранск р-н, г Саранск, ул Гончарова	2798 +/-19	Земли населенных пунктов	Для размещения улиц и дорог
23	13.23.0904.168.96	Собственность	Городской округ Саранск	Местоположение установлено относительно ориентира, расположенного в границах участка. Почтовый адрес ориентира Республика Мордовия, Саранск р-н, г Саранск, ул Дальняя	1049 +/-11	Земли населенных пунктов	Для размещения улиц и дорог
24	13.23.0904.168.98	Собственность	Городской округ Саранск	Местоположение установлено относительно ориентира, расположенного в границах участка. Почтовый адрес ориентира Республика Мордовия, Саранск р-н, г Саранск, ул Гагарина	5129 +/-25	Земли населенных пунктов	Для размещения улиц и дорог
25	13.23.0904.168.100	Долевая собственность	Айдаев Алевиз Маратович Айдаев Марат Алямович	Местоположение установлено относительно ориентира, расположенного в границах участка. Почтовый адрес ориентира Республика Мордовия, Саранск р-н, г Саранск, ул Радичева, д 42	633 +/-9	Земли населенных пунктов	Для размещения многоквартирного дома
26	13.23.0904.168.101	Собственность	Городской округ Саранск	Местоположение установлено относительно ориентира, расположенного в границах участка. Почтовый адрес ориентира Республика Мордовия, Саранск р-н, г Саранск, ул Радичева	2234 +/-17	Земли населенных пунктов	Для размещения улиц и дорог
27	13.23.0904.168.102	Общая долевая собственность	Собственники помещений многоквартирного дома	Местоположение установлено относительно ориентира, расположенного в границах участка. Почтовый адрес ориентира Республика Мордовия, Саранск р-н, г Саранск, ул Гончарова, д 36	853 +/-10	Земли населенных пунктов	Для размещения многоквартирного дома
28	13.23.0904.168.103	Общая долевая собственность	Собственники помещений многоквартирного дома	Местоположение установлено относительно ориентира, расположенного в границах участка. Почтовый адрес ориентира Республика Мордовия, Саранск р-н, г Саранск, ул Гончарова, д 35	1735 +/-15	Земли населенных пунктов	Для размещения многоквартирного дома
29	13.23.0904.168.249	Сведения отсутствуют	Сведения отсутствуют	Местоположение установлено относительно ориентира, расположенного в границах участка. Почтовый адрес ориентира Республика Мордовия, г Саранск, ул Гончарова, д 38	661 +/-9	Земли населенных пунктов	Для размещения дома индивидуальной жилой застройки

Перечень координат характерных точек границ территории, в отношении которой утверждён проект межевания

№ точки	Координата X	Координата Y
1	392099.20	1289408.23
2	392009.38	1289638.19
3	391902.17	1289596.32
4	391992.96	1289366.73

Условные обозначения:	
	Границы:
	- граница проектируемой территории
	- существующие красные линии
	- отменяемые красные линии
	- граница земельных участков зарегистрированных в едином государственном реестре недвижимости
	- граница земельных участков зарегистрированных в едином государственном реестре недвижимости (без координат границ)
	- граница кадастрового квартала
	- кадастровый номер земельного участка
	- кадастровый номер земельного участка (без координат границ)
	- номер кадастрового квартала
	Существующие территории:
	- улично-дорожная сеть
	Существующие объекты:
	- существующие нежилые здания и сооружения
	- существующие жилые здания
	- оборотные точки границ проектируемой территории

		2/2019-ПП		ГП	
Изм.	Колуч.	Лист	№ док.	Подпись	Дата
Н. контр.	Ланкина Ю.А.				
Инженер	Астахов М.А.				
Материалы по обоснованию проекта межевания территории			стадия	лист	листок
			РП	ПМ-2	13
Чертеж границ существующих земельных участков. Чертеж местоположения существующих объектов капитального строительства			ООО "Региональный научно-исследовательский информационный центр"		
			М 1:1000		