


Перечень координат характерных точек границ территории, в отношении которой утвержден проект межевания

№ точки	Координата X	Координата Y
1	392418.96	1291766.70
2	392419.35	1291776.35
3	392416.53	1291812.25
4	392412.97	1291826.73
5	392410.37	1291843.35
6	392386.95	1291841.28
7	392387.13	1291838.55
8	392387.98	1291826.00
9	392385.08	1291825.81
10	392384.81	1291829.88
11	392379.83	1291829.54
12	392379.25	1291838.86
13	392363.33	1291837.67
14	392362.54	1291826.88
15	392362.47	1291822.64
16	392364.41	1291822.64
17	392365.76	1291802.37
18	392366.66	1291802.37
19	392367.29	1291787.45
20	392366.58	1291786.34
21	392366.90	1291781.81
22	392365.62	1291781.75
23	392366.72	1291764.03

Условные обозначения:	
	- граница существующего элемента планировочной структуры
	- граница проектируемой территории
	- существующие красные линии
	- граница земельных участков, зарегистрированных в едином государственном реестре недвижимости
13:23:1113007:37	- кадастровый номер земельного участка
13:23:1113007	- номер кадастрового квартала
Существующие территории:	
	- существующее твердое покрытие
Существующие объекты:	
	- существующие жилые здания
	- существующие нежилые здания и сооружения
Охранные зоны инженерных коммуникаций	
	- охранная зона ЛЭП
	- охранная зона линий связи
	- охранная зона водопровода
	- охранная зона газопровода
	- охранная зона канализации
7 ●	- угловые точки границ проектируемой территории

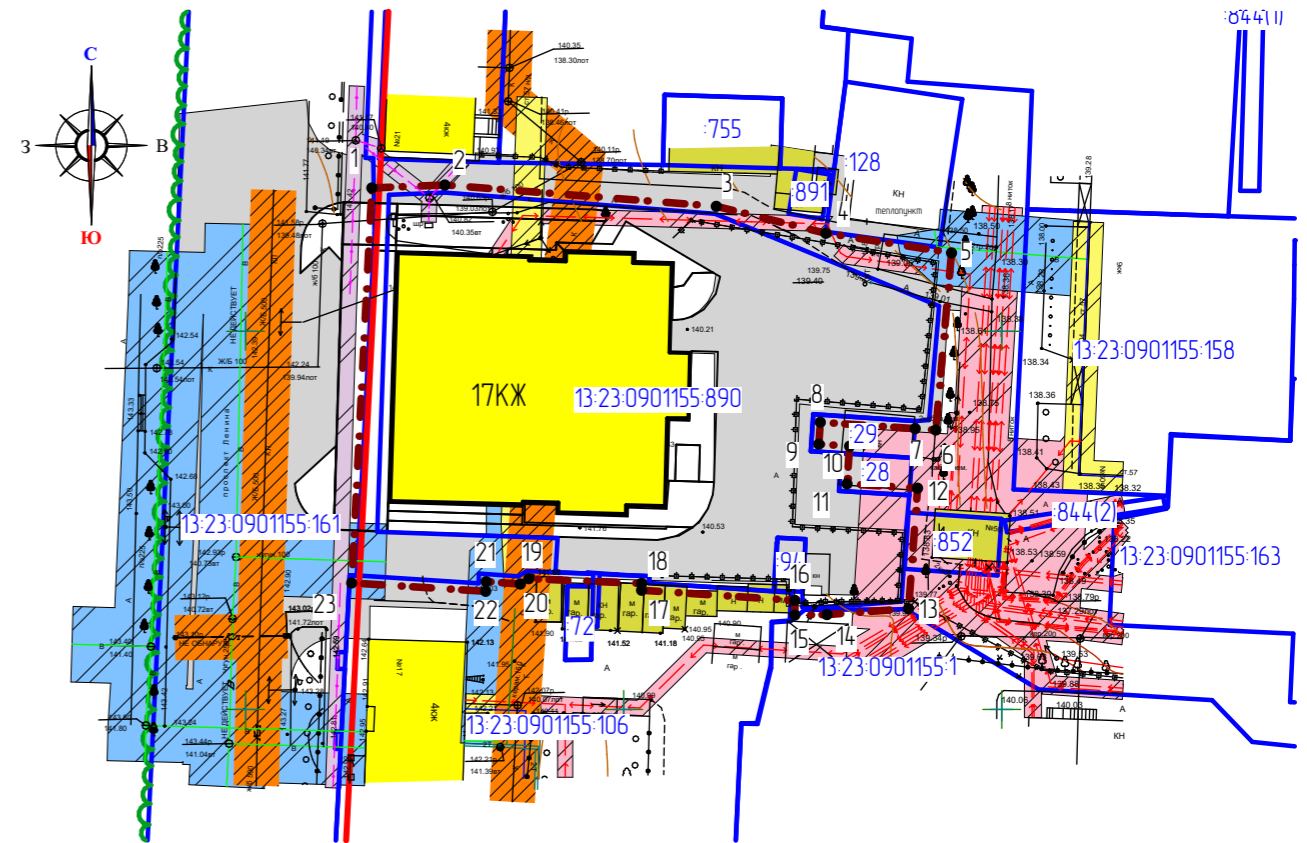

Характеристика земельных участков, зарегистрированных в едином государственном реестре недвижимости

№ п/п	Кадастровый номер земельного участка	Вид права/Обременение	Правообладатель	Местоположение (адрес) участка	Категория земель	Вид разрешенного использования	Площадь исходного участка, м²
1	13:23:0901155-94	Собственность	Общество с ограниченной ответственностью "СоларИнвест"	Республика Мордовия, г. Саранск, пр-кт Ленина, в районе дома № 19	Земли населенных пунктов	Для размещения индивидуальных гаражей	26 +/- 0.50
2	13:23:0901155-890	Собственность	Собственники помещений многоквартирного дома	Республика Мордовия, г. Саранск	Земли населенных пунктов	Многоэтажная жилая застройка	3135 +/- 20

						20/ 2018-ПП			ГП		
Изм.	Кол.уч.	Лист	№ док.	Подпись	Дата	ВНЕСЕНИЕ ИЗМЕНЕНИЙ В ДОКУМЕНТАЦИЮ ПО ПЛАНИРОВКЕ ТЕРРИТОРИИ, ОГРАНИЧЕННОЙ УЛИЦАМИ Полежаева, Рабочая, Коммунистическая и пр. Ленина, г. Саранска, включая проект межевания в части изменения планировки территории (проект межевания территории земельного участка с кадастровым номером 13:23:0901155-890 с целью его перераспределения с земельным участком с кадастровым номером 13:23:0901155-94 и землями неразграниченной государственной собственности)					
Н. контр.		Ланкина Ю.А.				Материалы по обоснованию проекта межевания территории			стадия	лист	листов
Инженер		Асташов М.А.							РП	ПМ-4	4
						Чертеж границ существующих земельных участков. Чертеж местоположения существующих объектов капитального строительства. Чертеж границ зон с особыми условиями использования территории. М 1:1 000			ООО "Региональный научно-исследовательский информационный центр"		