


Условные обозначения:	
	- граница проектируемой территории
	- устанавливаемые линии отступа от красных линий
	- граница земельных участков, зарегистрированных в едином государственном реестре недвижимости
	- граница образуемых земельных участков
Существующие территории:	
	- территории земельных участков зарегистрированных в едином государственном реестре недвижимости
Проектируемые территории:	
	- территории образуемых земельных участков
	- угловые точки образуемых земельных участков
13:23:1113007:37	- кадастровый номер земельного участка
13:23:1113007	- номер кадастрового квартала

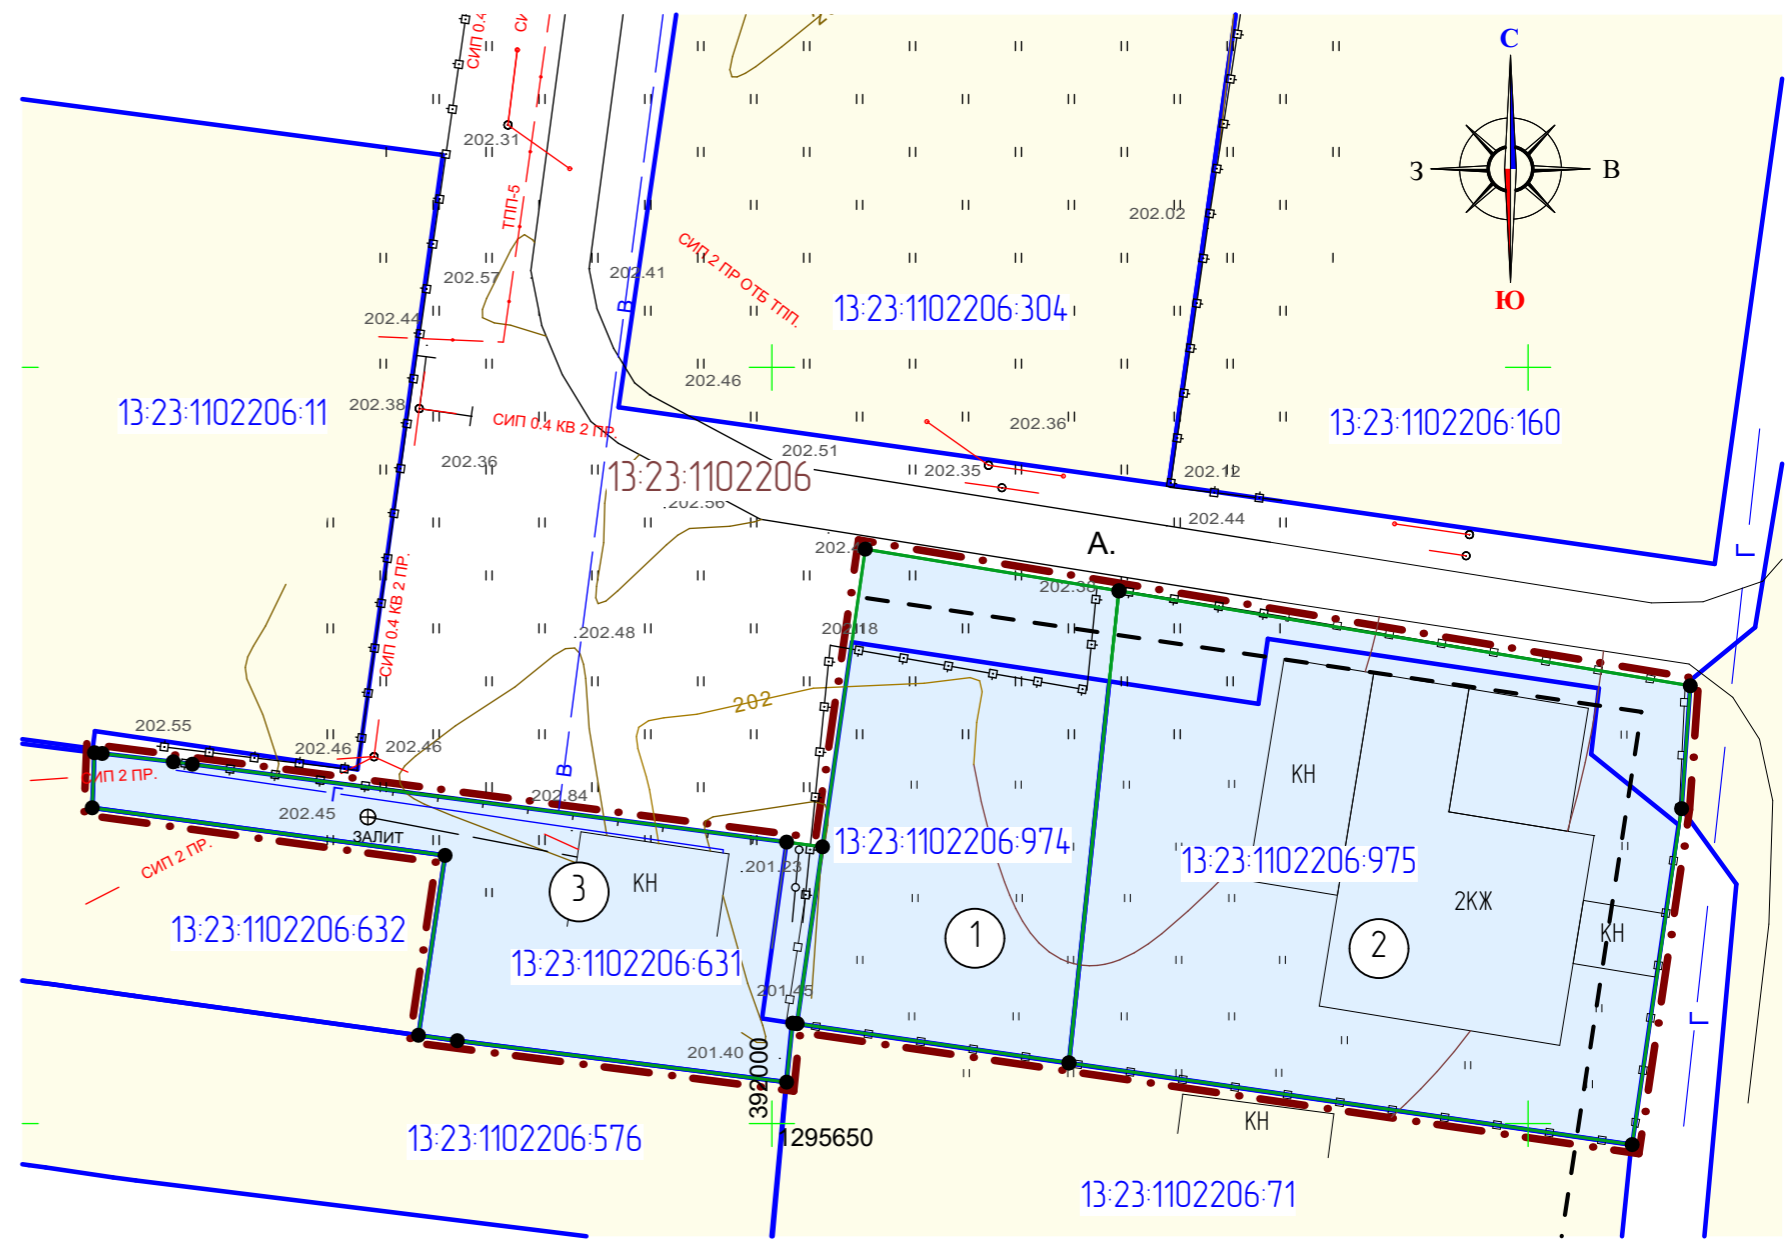

Характеристики образуемых земельных участков

Условный номер земельного участка по проекту межевания территории	Наименование вида разрешенного использования земельного участка	Площадь земельного участка, кв.м.	Возможный способ образования земельного участка
1	Для индивидуального жилищного строительства	554	Образование при перераспределении
2	Для индивидуального жилищного строительства	1182	Образование при перераспределении
3	Для индивидуального жилищного строительства	477	Образование при перераспределении

Характеристика земельных участков, зарегистрированных в едином государственном реестре недвижимости

№ п/п	Кадастровый номер земельного участка	Вид права/Обременение	Правообладатель	Местоположение (адрес) участка	Категория земель	Вид разрешенного использования	Площадь исходного участка, м²
1	13:23:1102206:974	Собственность	Розанов Александр Алексеевич	Республика Мордовия, г. Саранск, ул. Масловского	Земли населенных пунктов	для индивидуального жилищного строительства	450 +/- 7
2	13:23:1102206:975	Собственность	Розанов Александр Алексеевич	Республика Мордовия, г. Саранск, ул. Масловского	Земли населенных пунктов	для индивидуального жилищного строительства	1047 +/- 11
3	13:23:1102206:631	Собственность	Меньшов Владимир Дмитриевич	Республика Мордовия, г. Саранск, ул. Дачная, д.3	Земли населенных пунктов	для размещения дома индивидуальной жилой застройки	450 +/- 7

Примечание:

Граница существующего элемента планировочной структуры не показана в связи с её отсутствием

						78/ 2019-ПП			ГП		
Изм.	Кол.уч.	Лист	N док.	Подпись	Дата	ВНЕСЕНИЕ ИЗМЕНЕНИЙ В ДОКУМЕНТАЦИЮ ПО ПЛАНИРОВКЕ ТЕРРИТОРИИ, ограниченной пр. 70 лет Октября, дачным массивом, ул. Цюльковская, ул. Уютного г. Саранск, включая проект межевания, в части изменения планировки территории (проект межевания территории) земельного участка с кадастровым номером 13:23:1102206:975, расположенного по адресу: г.Саранск, ул. Масловского					
						Основная часть проекта межевания территории			стадия	лист	листов
									РП	ПМ-2	3
						Чертеж межевания территории М 1:500			ООО "Региональный научно-исследовательский информационный центр"		