


Условные обозначения:	
	- граница проектируемой территории
	- существующие линии отступа от красных линий
	- граница земельных участков, зарегистрированных в едином государственном реестре недвижимости
13-23-1113007-37	- кадастровый номер земельного участка
13-23-1113007	- номер кадастрового квартала
Существующие территории:	
	- существующее твердое покрытие
Существующие объекты:	
	- существующие жилые здания и сооружения
	- существующие нежилые здания и сооружения
Охранные зоны инженерных коммуникаций	
	- охранная зона ЛЭП
	- охранная зона водопровода
	- охранная зона газопровода
7 ●	- угловые точки границ проектируемой территории

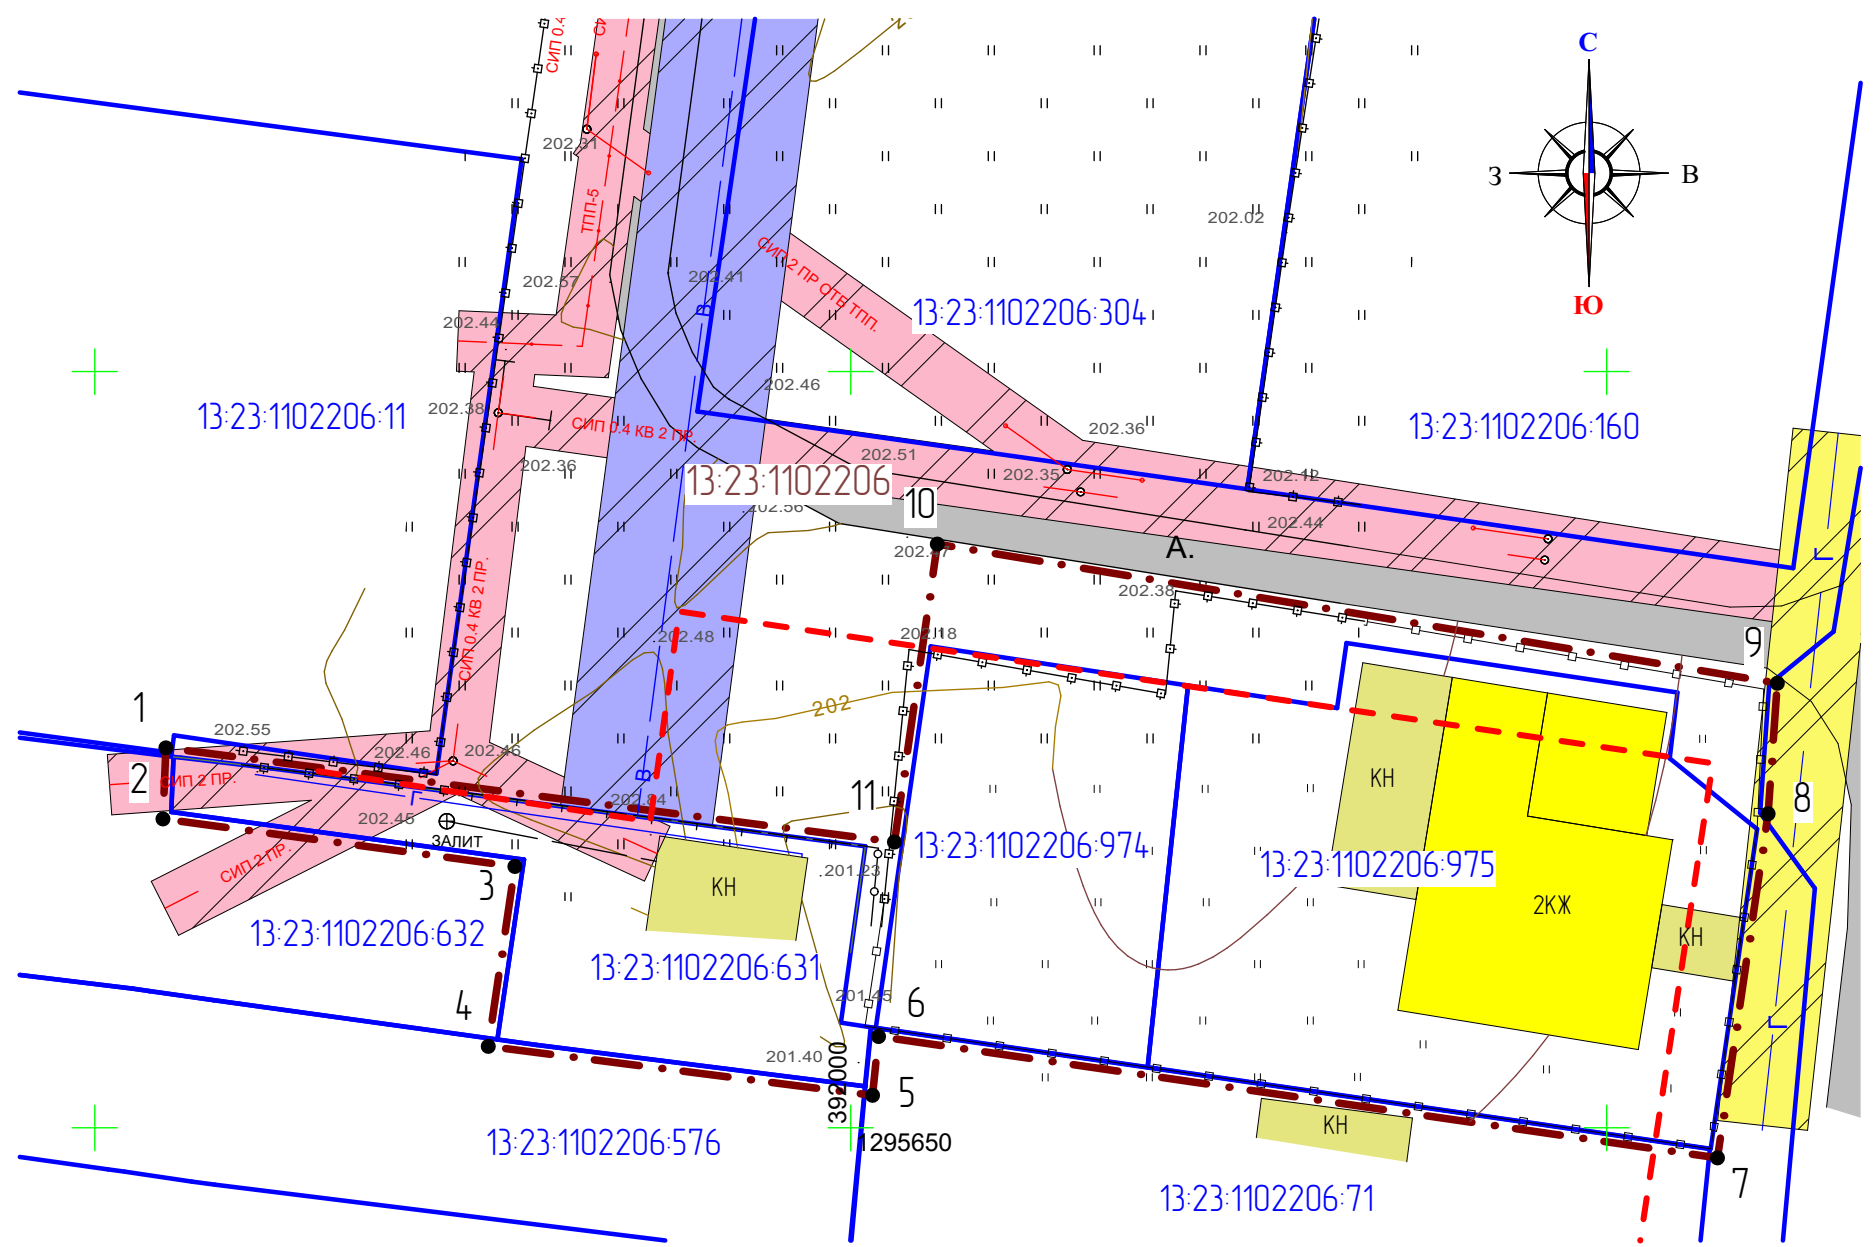

Характеристика земельных участков, зарегистрированных в едином государственном реестре недвижимости

№ п/п	Кадастровый номер земельного участка	Вид права/Обременение	Правообладатель	Местоположение (адрес) участка	Категория земель	Вид разрешенного использования	Площадь исходного участка, м²
1	13-23-1102206-974	Собственность	Роганов Александр Алексеевич	Республика Мордовия, г. Саранск, ул. Масловского	Земли населенных пунктов	для индивидуального жилищного строительства	450 +/- 7
2	13-23-1102206-975	Собственность	Роганов Александр Алексеевич	Республика Мордовия, г. Саранск, ул. Масловского	Земли населенных пунктов	для индивидуального жилищного строительства	1047 +/- 11
3	13-23-1102206-631	Собственность	Меньшов Владимир Дмитриевич	Республика Мордовия, г. Саранск, ул. Дачная, д.3	Земли населенных пунктов	для размещения дома индивидуальной жилой застройки	450 +/- 7

Перечень координат характерных точек границ территории, в отношении которой утвержден проект межевания

№ точки	Координата X	Координата Y	№ точки	Координата X	Координата Y
1	392025.12	1295604.70	7	391998.01	1295707.33
2	392020.42	1295604.51	8	392020.76	1295710.68
3	392017.28	1295627.79	9	392029.39	1295711.29
4	392005.38	1295626.03	10	392038.59	1295655.73
5	392002.15	1295651.44	11	392018.89	1295652.89
6	392006.04	1295651.84			

						78/ 2019-ПП			ГП		
Изм.	Кол.уч.	Лист	N док.	Подпись	Дата	ВНЕСЕНИЕ ИЗМЕНЕНИЙ В ДОКУМЕНТАЦИЮ ПО ПЛАНИРОВКЕ ТЕРРИТОРИИ, ограниченной пр. 70 лет Октября, дачным массивом, ул. Цюльковского, ул. Ухтомского г. Саранск, включая проект межевания, в части изменения планировки территории (проект межевания территории) земельного участка с кадастровым номером 13-23-1102206-975, расположенного по адресу г.Саранск, ул. Масловского					
Н. контр.		Ланкина Ю.А.				Материалы по обоснованию проекта межевания территории			стадия	лист	листов
Инженер		Асташов М.А.				РП			ПМ-3	3	
Чертеж границ существующих земельных участков. Чертеж местоположения существующих объектов капитального строительства. Чертеж границ зон с особыми условиями использования территории М 1:500						ООО "Региональный научно-исследовательский информационный центр"					