


Условные обозначения:	
Границы:	
	- граница территории, в отношении которой осуществляется подготовка проекта планировки
	- граница зоны планируемого размещения объектов капитального строительства местного значения
	- граница зоны планируемого размещения многоэтажной жилой застройки
Существующие территории:	
	- улично-дорожная сеть
Проектируемые территории:	
	- проектируемое асфальтовое покрытие
	- проектируемые парковки
Существующие объекты:	
	- существующие нежилые здания и сооружения
	- существующие жилые здания
Проектируемые объекты:	
	- проектируемые объекты торговли

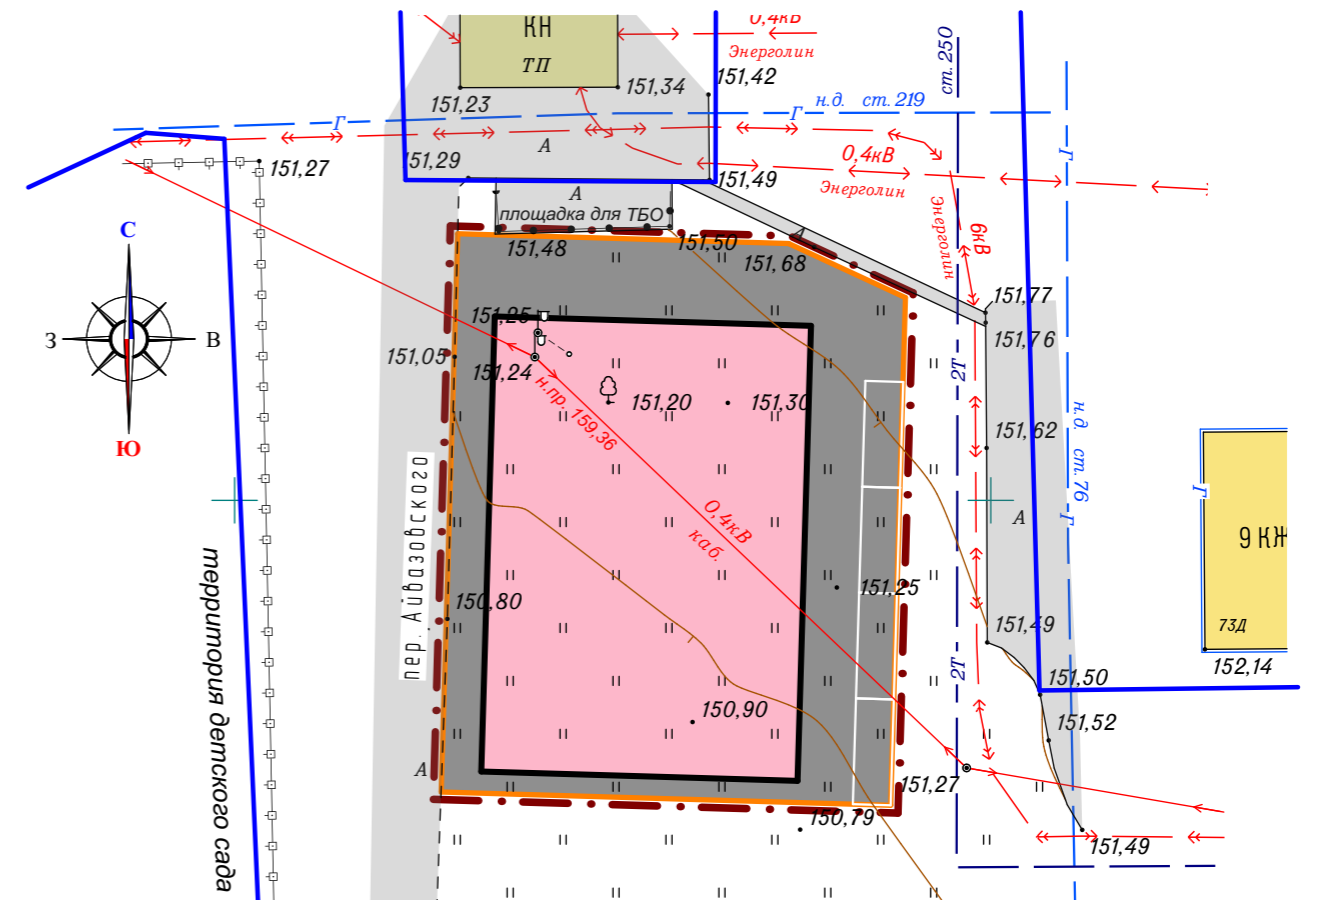

Изм.	Колуч.	Лист	N док.	Подпись	Дата	35/2019-ПП ГП					
						ВНЕСЕНИЕ ИЗМЕНЕНИЙ В ДОКУМЕНТАЦИЮ ПО ПЛАНИРОВКЕ ТЕРРИТОРИИ, ОГРАНИЧЕННОЙ УЛИЦАМИ СЕВАСТОПОЛЬСКАЯ, ВОЛГОГРАДСКАЯ, КАРЛЕНКО И ПРОСПЕКТОМ 70 ЛЕТ ОКТЯБРЯ г.Саранска, включая проект межевания, в части изменения планировки территории (проект планировки территории, проект межевания территории) земельного участка, расположенного в районе пер. Айвазовского г.Саранска					
						Основная часть проекта планировки территории			стадия	лист	листов
									РП	ПП-1	12
						Чертеж планировки территории. М 1:500			ООО "Региональный научно-исследовательский информационный центр"		