


## УСЛОВНЫЕ ОБОЗНАЧЕНИЯ

- Существующие красные линии
- Проектируемые красные линии
- R=500,0
- R=300,0 — Радиусы обслуживания детских учреждений
- Санитарно-защитная зона рынка "Юго-Западный" R=50 м.
- Санитарно-защитная зона Саранского Опытного завода
- Существующие границы земельных участков
- Существующие жилые здания и сооружения
- Проектируемые жилые здания
- Здания принадлежащие Саранскому Опытному заводу
- Территория перспективного развития рынка "Юго-Западный"
- Гаражи
- Сооружения энерго-теплоснабжения
- Существующие общественные здания торговли
- Территория общего пользования
- Существующие покрытия улиц, проездов и дворов
- Существующие производственные хозяйства
- Проектируемые покрытия улиц, проездов и дворов

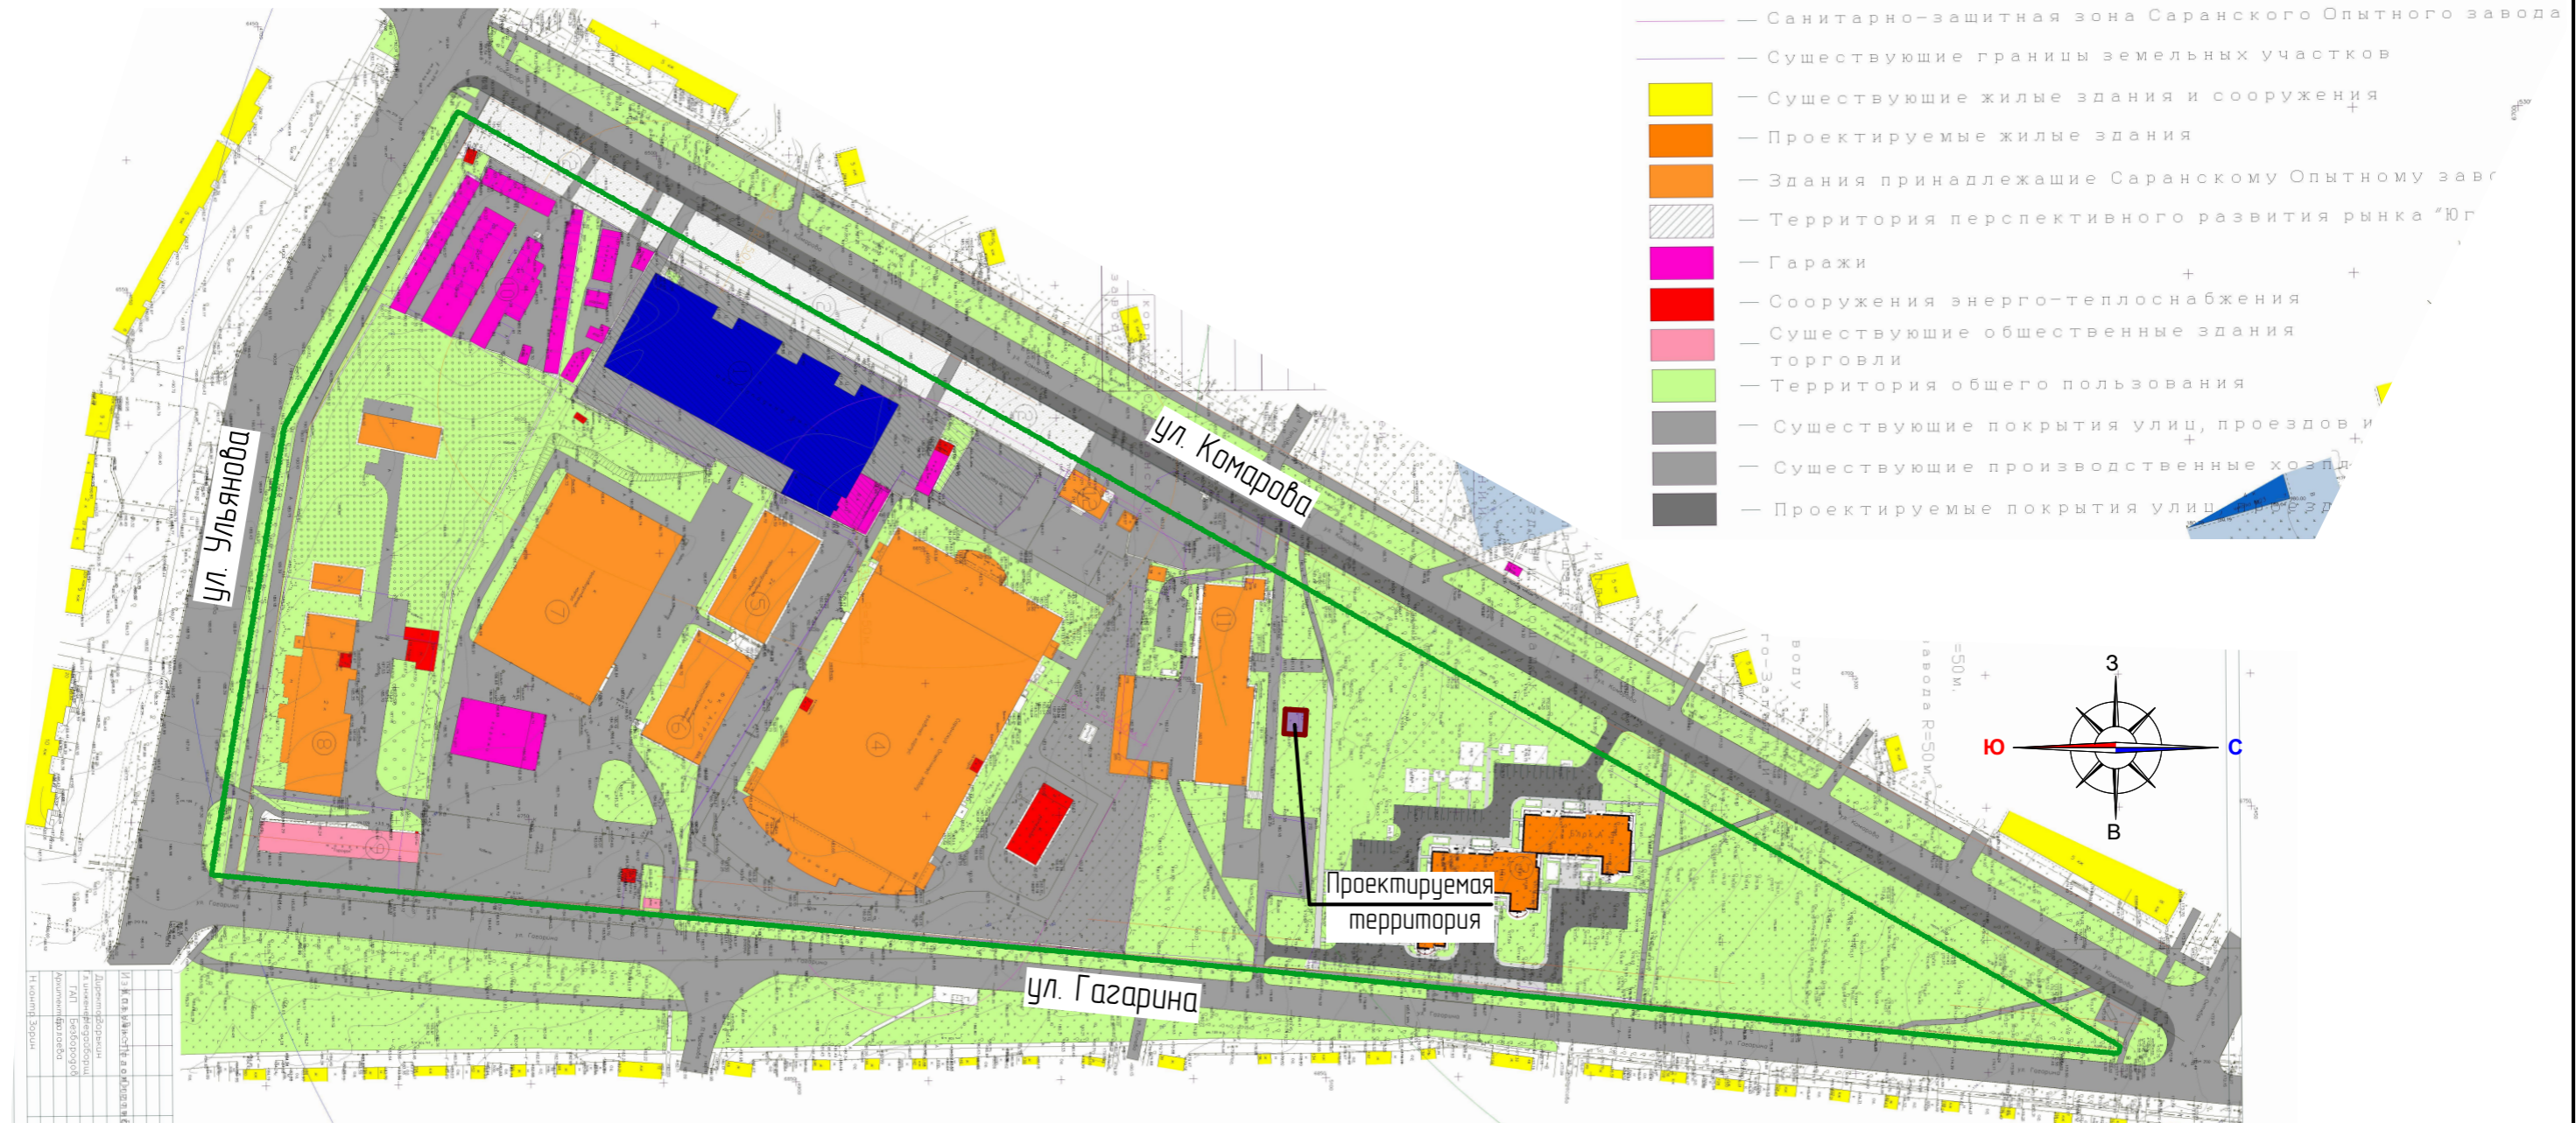

И.В. Савельев	Директор
А.И. Савельев	Инженер
А.И. Савельев	Инженер
А.И. Савельев	Инженер

Условные обозначения:	
	Границы:
<span style="border: 1px solid red; width: 20px; height: 10px; display: inline-block;"></span>	— проектируемая территория, в отношении которой осуществляется подготовка проекта планировки
<span style="border-bottom: 1px dashed green; width: 20px; display: inline-block;"></span>	— граница элемента планировочной структуры

						90/17/23/ 2019-ПП
Изм.	Кол.уч.	Лист	N док.	Подпись	Дата	ВНЕСЕНИЕ ИЗМЕНЕНИЙ В ДОКУМЕНТАЦИЮ ПО ПЛАНИРОВКЕ ТЕРРИТОРИИ, ограниченной улицами Комарова, Ульянова, Гагарина г. Саранска, включая проект межевания, в части изменения планировки территории (проект планировки, проект межевания) земельного участка, предназначенного для размещения объекта коммунального обслуживания «КТП»
N контр		Ланкина Ю.А.				Материалы по обоснованию проекта планировки территории
Инженер		Асташов М.А.				стадия РП
						лист ПП-2
						лист 11
						Схема расположения элемента планировочной структуры в системе ранее разработанного проекта планировки территории М 1 : 2 500
						ООО "Региональный научно-исследовательский центр"