


Территории для которых требуется разрешение на временное использование земель, находящихся в государственной или муниципальной собственности

| Условный номер земельного участка по проекту межевания территории | Цель использования          | Площадь исходного участка, м <sup>2</sup> | Примечание   |
|---|-----------------------------|---|--|
| 1   | Проезды и подъездные дороги | 80  | Земли неразграниченной государственной собственности |

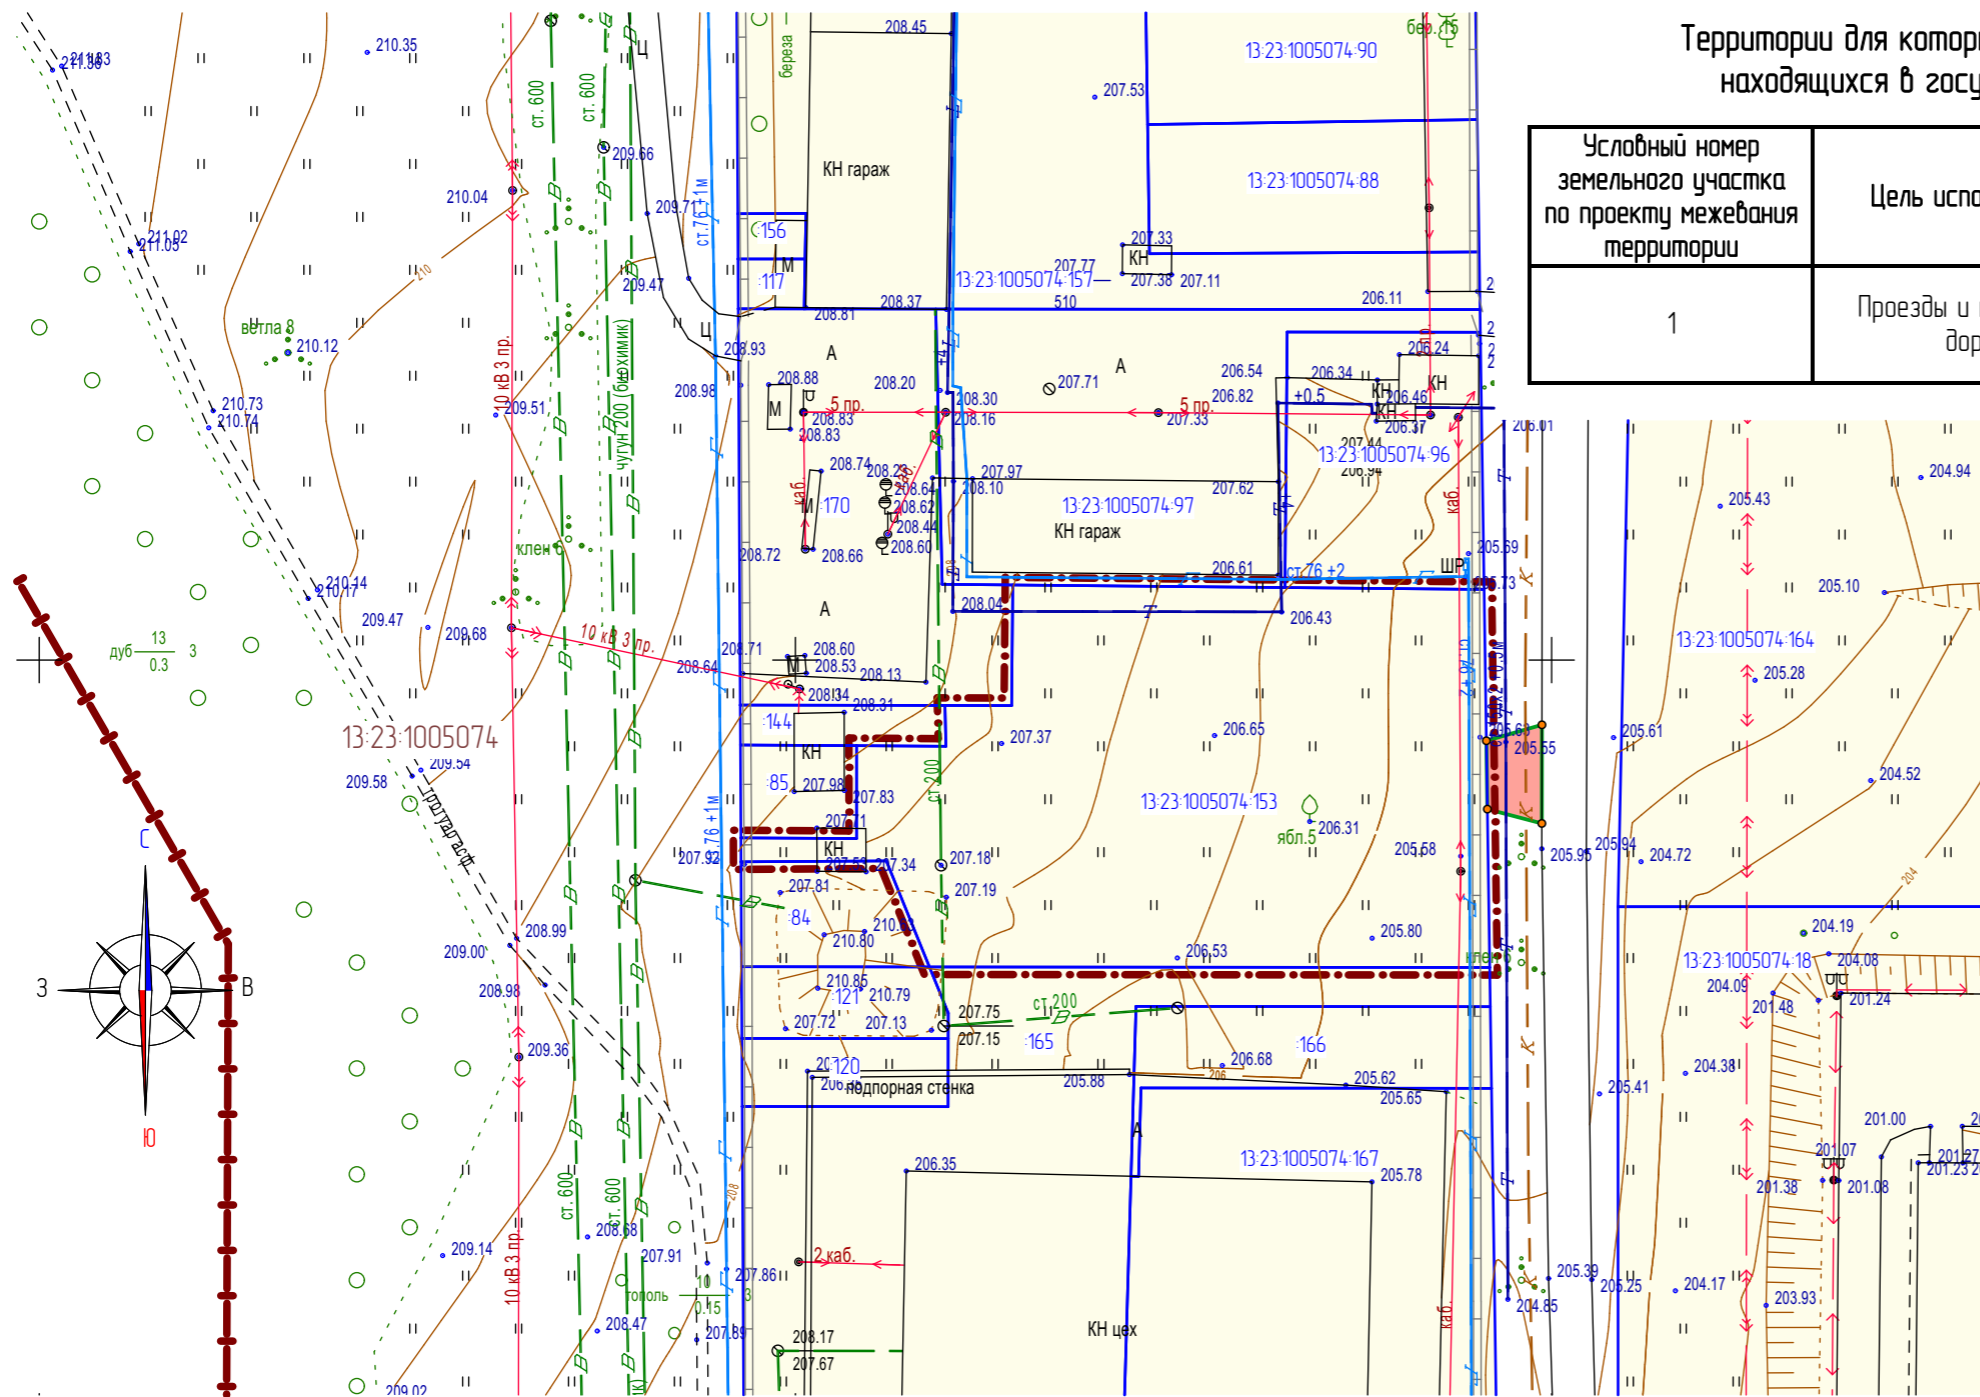

Условные обозначения:

|                 |  |
|-----------------|--|
|                 | - граница территории, в отношении которой осуществляется подготовка проекта планировки   |
|                 | - граница земельных участков, учтенных в едином государственном реестре недвижимости   |
|                 | - граница территории для которых требуется разрешение на временное использование земель, зарегистрированных в едином государственном реестре недвижимости        |
| 13-23-0910238-7 | - кадастровый номер земельного участка   |
| 13-23-0910238   | - номер кадастрового квартала  |
|                 | Существующие территории:   |
|                 | - территории земельных участков зарегистрированных в едином государственном реестре недвижимости   |
|                 | Проектируемые территории:  |
|                 | - территории для которых требуется разрешение на временное использование земель, зарегистрированных в едином государственном реестре недвижимости                |
|                 | - угловые точки территорий, для которых требуется разрешение на временное использование земель, зарегистрированных в едином государственном реестре недвижимости |

Характеристика земельных участков, зарегистрированных в едином государственном реестре недвижимости

| № п/п | Кадастровый номер земельного участка | Вид права     | Правообладатель              | Адрес  | Площадь или основная характеристика | Категория земель         | Вид разрешенного использования   |
|-------|--------------------------------------|---------------|------------------------------|--|-------------------------------------|--------------------------|--|
| 1     | 13-23-1005074-153                    | Собственность | Кирилин Матвей Александрович | Республика Мордовия, г. Саранск, ул. Строительная, д. 21 | 3755 +/- 21 кв. м                   | Земли населенных пунктов | Объекты гаражного назначения, вспомогательный вид: обслуживание автотранспорта |
| 2     | 13-23-1005074-84                     | Собственность | Кирилин Матвей Александрович | Республика Мордовия, г. Саранск, ул. Строительная, д. 21 | 307 +/- 6 кв. м                     | Земли населенных пунктов | Объекты гаражного назначения, вспомогательный вид: обслуживание автотранспорта |
| 3     | 13-23-1005074-85                     | Собственность | Исаев Дмитрий Михайлович     | Республика Мордовия, г. Саранск, ул. Строительная, д. 21 | 188 +/- 5 кв. м                     | Земли населенных пунктов | Для размещения складских помещений   |

| Изм.      | Кол.уч. | Лист         | N док. | Подпись | Дата |
|-----------|---------|--------------|--------|---------|------|
|           |         |              |        |         |      |
| Н. контр. |         | Ланкина Ю.А. |        |         |      |
| Инженер   |         | Тюрин М.В.   |        |         |      |

45/2019-ПП      ГП

Внесение изменений в документацию по планировке территории, ограниченной улицами Лодыгина, Титова, Строительная и лесным массивом (в районе промышленной зоны) г.Саранска, включая проект межевания, в части изменения планировки территории (проект планировки территории, проект межевания территории) земельного участка с кадастровым номером 13-23-1005074-153, расположенного в районе ул.Строительная г.Саранска

| Основная часть проекта межевания территории |      |        |
|---|------|--------|
| стадия                                      | лист | листов |
| РП  | ПМ-1 | 11     |

Чертеж межевания территории  
М 1:1 000

ООО "Региональный научно-исследовательский центр"