


Характеристики образуемых земельных участков

Условный номер земельного участка	Вид разрешенного использования земельного участка	Возможный способ образования земельного участка	Площадь земельного участка, м²
1	Магазины	Образование при перераспределении	832
2	Общее пользование территории	Образование при перераспределении	5

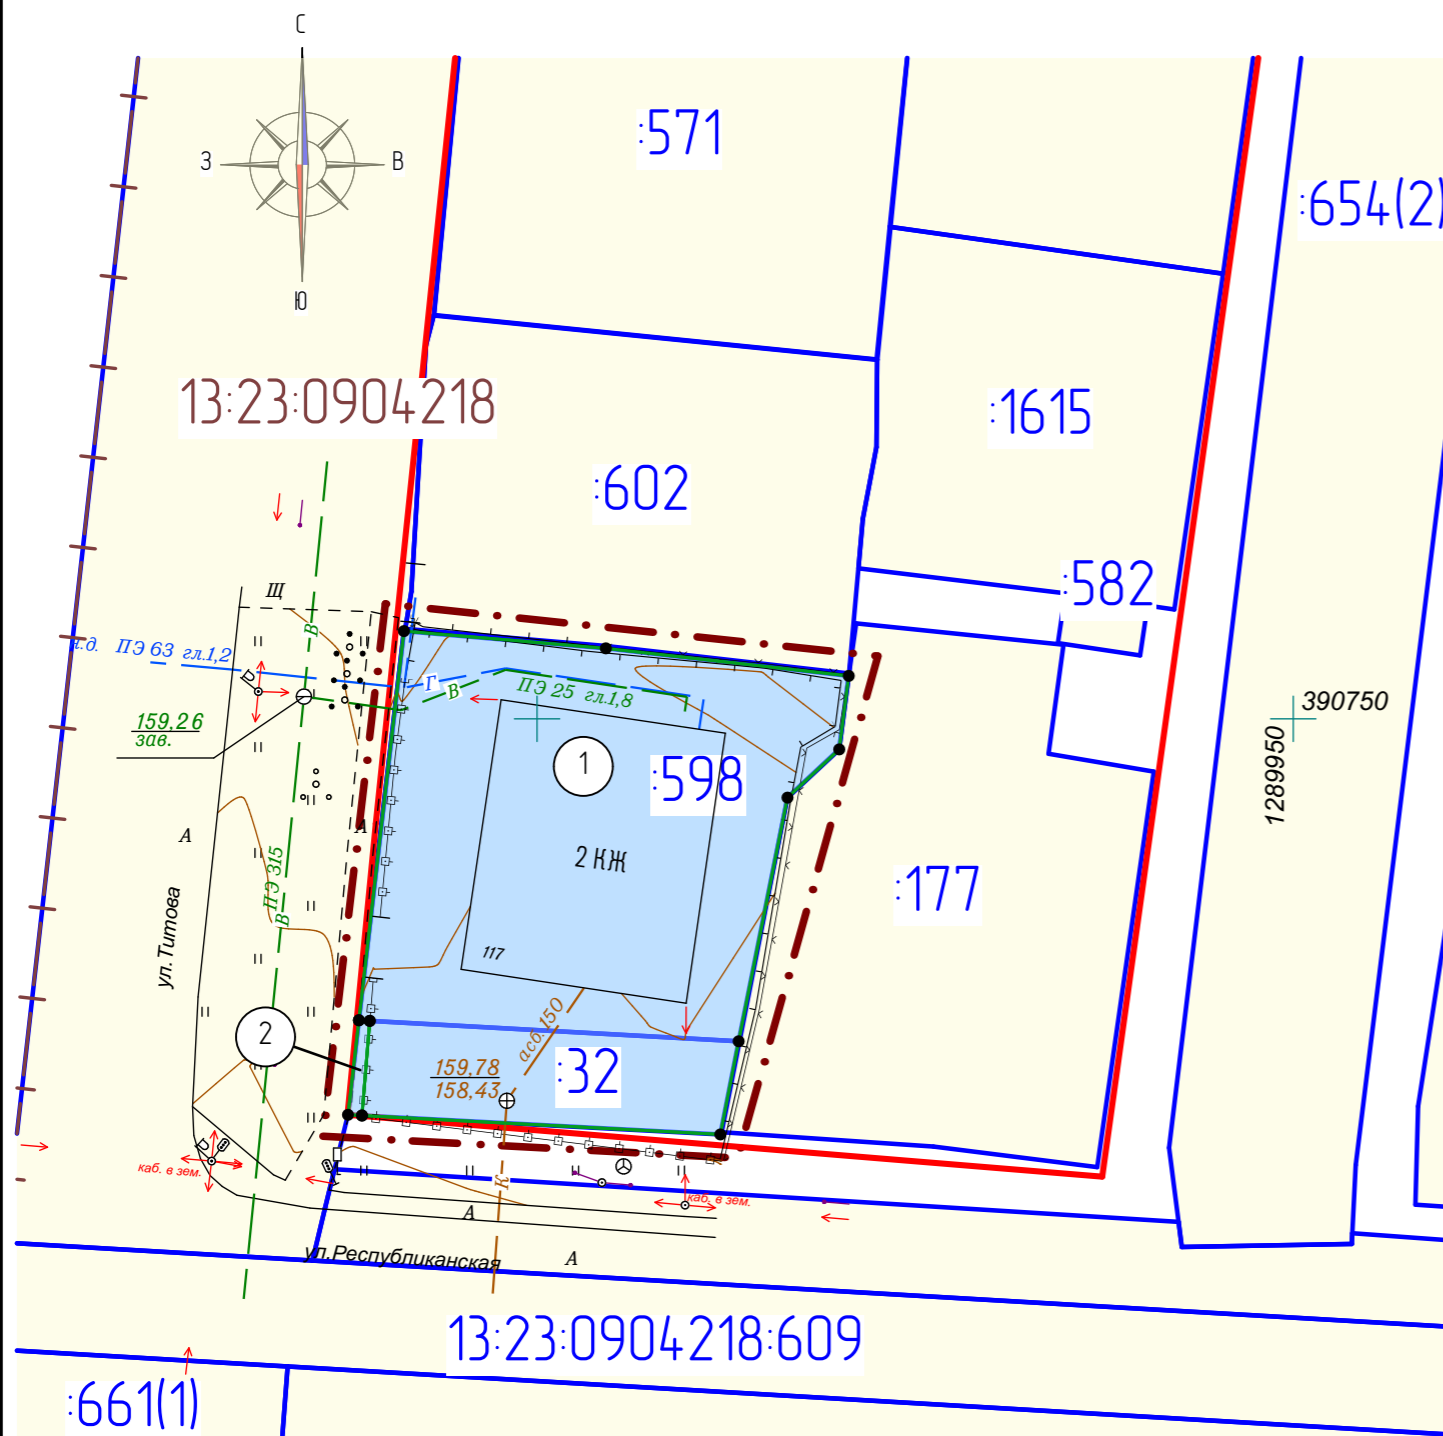

Условные обозначения:	
	- граница существующего элемента планировочной структуры
	- граница проектируемой территории
	- граница земельных участков, зарегистрированных в едином государственном реестре недвижимости
	- существующие красные линии
	- граница кадастрового квартала
	- граница образуемых земельных участков
Существующие территории:	
	- территории земельных участков зарегистрированных в едином государственном реестре недвижимости
Проектируемые территории:	
	- территории образуемых земельных участков
	- угловые точки образуемых земельных участков
13:23:11529118	- кадастровый номер земельного участка
13:23:115291	- номер кадастрового квартала

Характеристика земельных участков, зарегистрированных в едином государственном реестре недвижимости

№ п/п	Кадастровый номер земельного участка	Вид права / Обременение	Правообладатель	Местоположение (адрес) участка	Категория земель	Существующий вид разрешенного использования	Площадь исходного участка, м²
1	13:23:0904218:598	Собственность	Бусаров Валерий Алексеевич	Республика Мордовия, г. Саранск, ул. Титова, д.117	Земли населенных пунктов	Магазины	681 +/- 9
2	13:23:0904218:32	не зарегистрировано / Аренда	данные о правообладателе отсутствуют / Бусаров Валерий Алексеевич	Республика Мордовия, г. Саранск, ул. Титова, д.117	Земли населенных пунктов	Для эксплуатации жилого дома	155 +/- 1
3	13:23:0904218:602	Долевая собственность	Пятанов Сергей Анатольевич Акимова Мария Александровна Михеев Денис Алексеевич	Республика Мордовия, г. Саранск, ул. Титова, дом 115	Земли населенных пунктов	Для индивидуальной жилой застройки	615 +/- 9
4	13:23:0904218:609	Сведения отсутствуют	Сведения отсутствуют	Республика Мордовия, г. Саранск, ул. Крестьянская - ул. Республиканская - ул. С. Лаза	Земли населенных пунктов	Для размещения и эксплуатации иных объектов транспорта	1050 +/- 11
5	13:23:0904218:117	Собственность	Десяткина Нина Петровна	Республика Мордовия, г. Саранск, ул. Островского, д. 8	Земли населенных пунктов	Для эксплуатации жилого дома	675 +/- 9

						78/ 2019-ПП			ГП		
Изм.	Кол.уч.	Лист	N док.	Подпись	Дата	ВНЕСЕНИЕ ИЗМЕНЕНИЙ В ДОКУМЕНТАЦИЮ ПО ПЛАНИРОВКЕ ТЕРРИТОРИИ, ограниченной ул. Титова, р.Саранск, ул. Николаева, ул. Минчурина, ул. Маринина, ул. А.Нейского г.Саранска, включая проект межевания, в части изменения планировки территории (проект планировки территории, проект межевания территории) земельного участка с кадастровым номером 13:23:0904218:598, расположенного по адресу: г. Саранск, ул. Титова, д. 117					
Н. контр.		Ланкина Ю.А.									
Инженер		Тюрин М.В.				Основная часть проекта межевания территории			стадия	лист	листов
									РП	ПМ-1	10
						Чертеж межевания территории М 1:500			ООО "Региональный научно-исследовательский информационный центр"		