
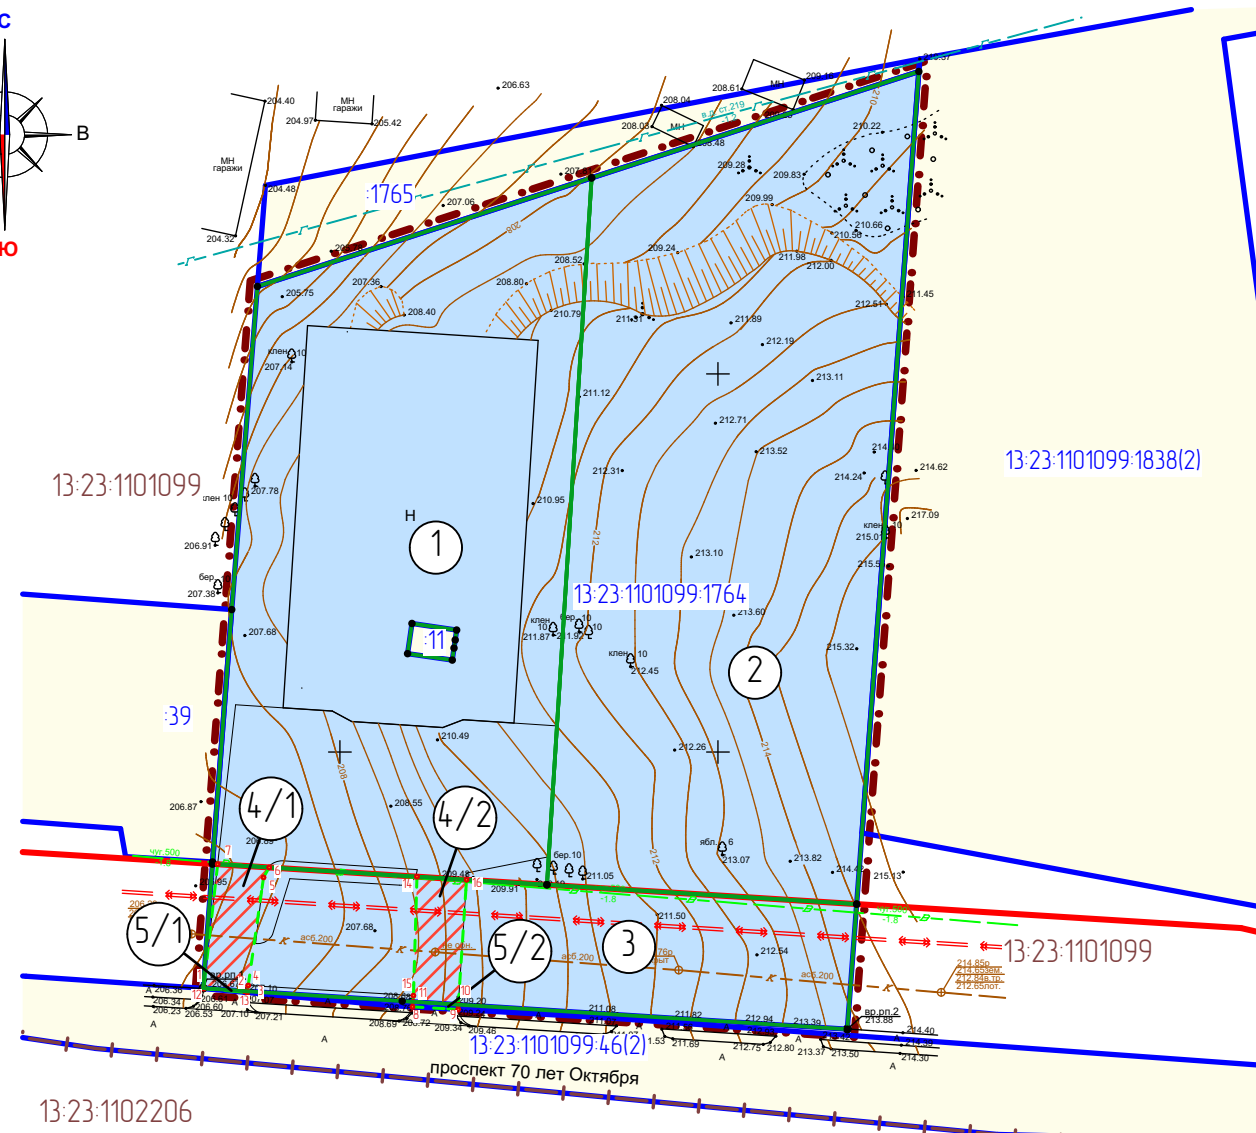


Перечень координат характерных точек границ территории, для которой требуется разрешение на временное использование земель, находящихся в государственной собственности

№ точки	Координата X	Координата Y
Участок 4/1		
5	392783.42	1295939.90
6	392784.74	1295940.64
7	392785.16	1295933.83
1	392768.78	1295931.99
2	392768.38	1295937.40
3	392768.36	1295937.78
4	392769.13	1295937.87
Участок 4/2		
16	392783.11	1295966.75
14	392783.52	1295960.19
15	392767.80	1295959.73
11	392766.97	1295959.67
10	392766.59	1295965.66
Участок 5/1		
1	392768.78	1295931.99
12	392768.72	1295931.98
13	392768.20	1295937.76
3	392768.36	1295937.78
2	392768.38	1295937.40
Участок 5/2		
10	392766.59	1295965.66
11	392766.97	1295959.67
8	392766.31	1295959.59
9	392765.96	1295965.65

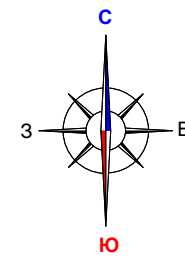

Характеристики образуемых земельных участков

Условный номер земельного участка по проекту межевания территории	Наименование вида разрешенного использования земельного участка	Площадь земельного участка, кв.м.	Возможный способ образования земельного участка
1	Магазины	3700	Образование при разделе
2	Магазины	4247	Образование при разделе
3	Земельные участки (территории) общего пользования	1413	Образование при разделе

Территории для которых требуется разрешение на временное использование земель, находящихся в государственной собственности

Условный номер земельного участка по проекту межевания территории	Цель использования	Площадь земельного участка, кв.м.	Примечание
4 (Многоконтурный земельный участок. Кол-во контуров – 2)	Проезды и подъездные дороги	204	Земельный участок №3 по ПМТ
5 (Многоконтурный земельный участок. Кол-во контуров – 2)	Проезды и подъездные дороги	5	Земли неограниченной государственной собственности

Характеристика земельных участков, зарегистрированных в едином государственном реестре недвижимости

№ п/п	Кадастровый номер земельного участка	Вид права/Обременение	Правообладатель	Местоположение (адрес) участка	Категория земель	Вид разрешенного использования	Площадь участка, м²
1	13-23-1101099-1764	Не зарегистрировано Аренда	Данные о правообладателе отсутствуют ООО «Партнер»	Местоположение установлено относительно ориентира, расположенного в границах участка. Почтовый адрес ориентира: 430000, Республика Мардовия, г. Саранск	Земли населенных пунктов	Для размещения объекта торговли	9360 +/-34
1	13-23-1101099-11	Не зарегистрировано Аренда	Данные о правообладателе отсутствуют ООО «Партнер»	Местоположение установлено относительно ориентира, расположенного в границах участка. Почтовый адрес ориентира: Республика Мардовия, г. Саранск, пр-кт 70 лет Октября	Земли населенных пунктов	Для размещения объекта торговли	24 +/-1

Условные обозначения:	
	- граница проектируемой территории
	- граница земельных участков, зарегистрированных в едином государственном реестре недвижимости
	- граница кадастрового квартала
	- граница образуемых земельных участков
	- границы территорий для которых требуется разрешение на временное использование земель, находящихся в государственной собственности
	- существующие красные линии
Существующие территории:	
	- территории земельных участков зарегистрированных в едином государственном реестре недвижимости
Проектируемые территории:	
	- территории образуемых земельных участков
	- территории для которых требуется разрешение на временное использование земель, находящихся в государственной собственности
	- угловые точки образуемых земельных участков
	- угловые точки территорий, для которых требуется разрешение на временное использование земель, находящихся в государственной собственности
13-23-1113007-37	- кадастровый номер земельного участка
13-23-1113007	- номер кадастрового квартала

						86/ 2019-ПП			ГП		
Изм.	Кол.уч.	Лист	N док.	Подпись	Дата						
						Основная часть проекта межевания территории			стадия	лист	листов
						Чертеж межевания территории М 1:1 000			РП	ПМ-2	12
									ООО "Региональный научно-исследовательский информационный центр"		