

Характеристика земельных участков, зарегистрированных в едином государственном реестре недвижимости

№ п/п	Кадастровый номер земельного участка	Вид права/Обременение	Праваобладатель	Адрес	Площадь или основная характеристика	Категория земель	Виды разрешенного использования
1	13:23:11030167	Собственность	Г. о. Саранск	установлено относительно ориентира, расположенного в границах участка Почтовый адрес ориентира: Республика Мордовия, г. Саранск, на территории, ограниченной автомагистралей Саранск-Кочкурово и р. Инсар (в районе р.п. Луховка)	75325 +/- 96	Земли населенных пунктов	Для размещения и эксплуатации объектов автомобильного транспорта и объектов дорожного хозяйства
2	13:23:110301228	Собственность	Г. о. Саранск	установлено относительно ориентира, расположенного в границах участка Почтовый адрес ориентира: Республика Мордовия, г. Саранск	299434 +/- 192	Земли населенных пунктов	Для сельскохозяйственного производства

Территории для которых требуется разрешение на временное использование земель, находящихся в государственной собственности

Условный номер земельного участка по проекту межевания территории	Цель использования	Площадь земельного участка, кв.м.	Примечание
2	Проезды и подъездные дороги	14,24	Кадастровый номер земельного участка 13:23:11030167


Характеристики образуемых земельных участков

Условный номер земельного участка по проекту межевания территории	Наименование вида разрешенного использования земельного участка	Площадь земельного участка, кв.м.	Возможный способ образования земельного участка
1	Заправка транспортных средств	4,003	Образование при разделе

Опорный

Условные обозначения:

	- граница территории, в отношении которой осуществляется подготовка проекта планировки
	- граница земельных участков, учтенных в едином государственном реестре недвижимости
	- существующие красные линии
	- устанавливаемые красные линии
	- территории земельных участков зарегистрированных в государственном кадастре недвижимости
	- территории для которых требуется разрешение на временное использование земель, находящихся в государственной собственности
	- территории образуемых земельных участков
	- угловые точки территорий, для которых требуется разрешение на временное использование земель, находящихся в государственной собственности
	- угловые точки образуемых земельных участков

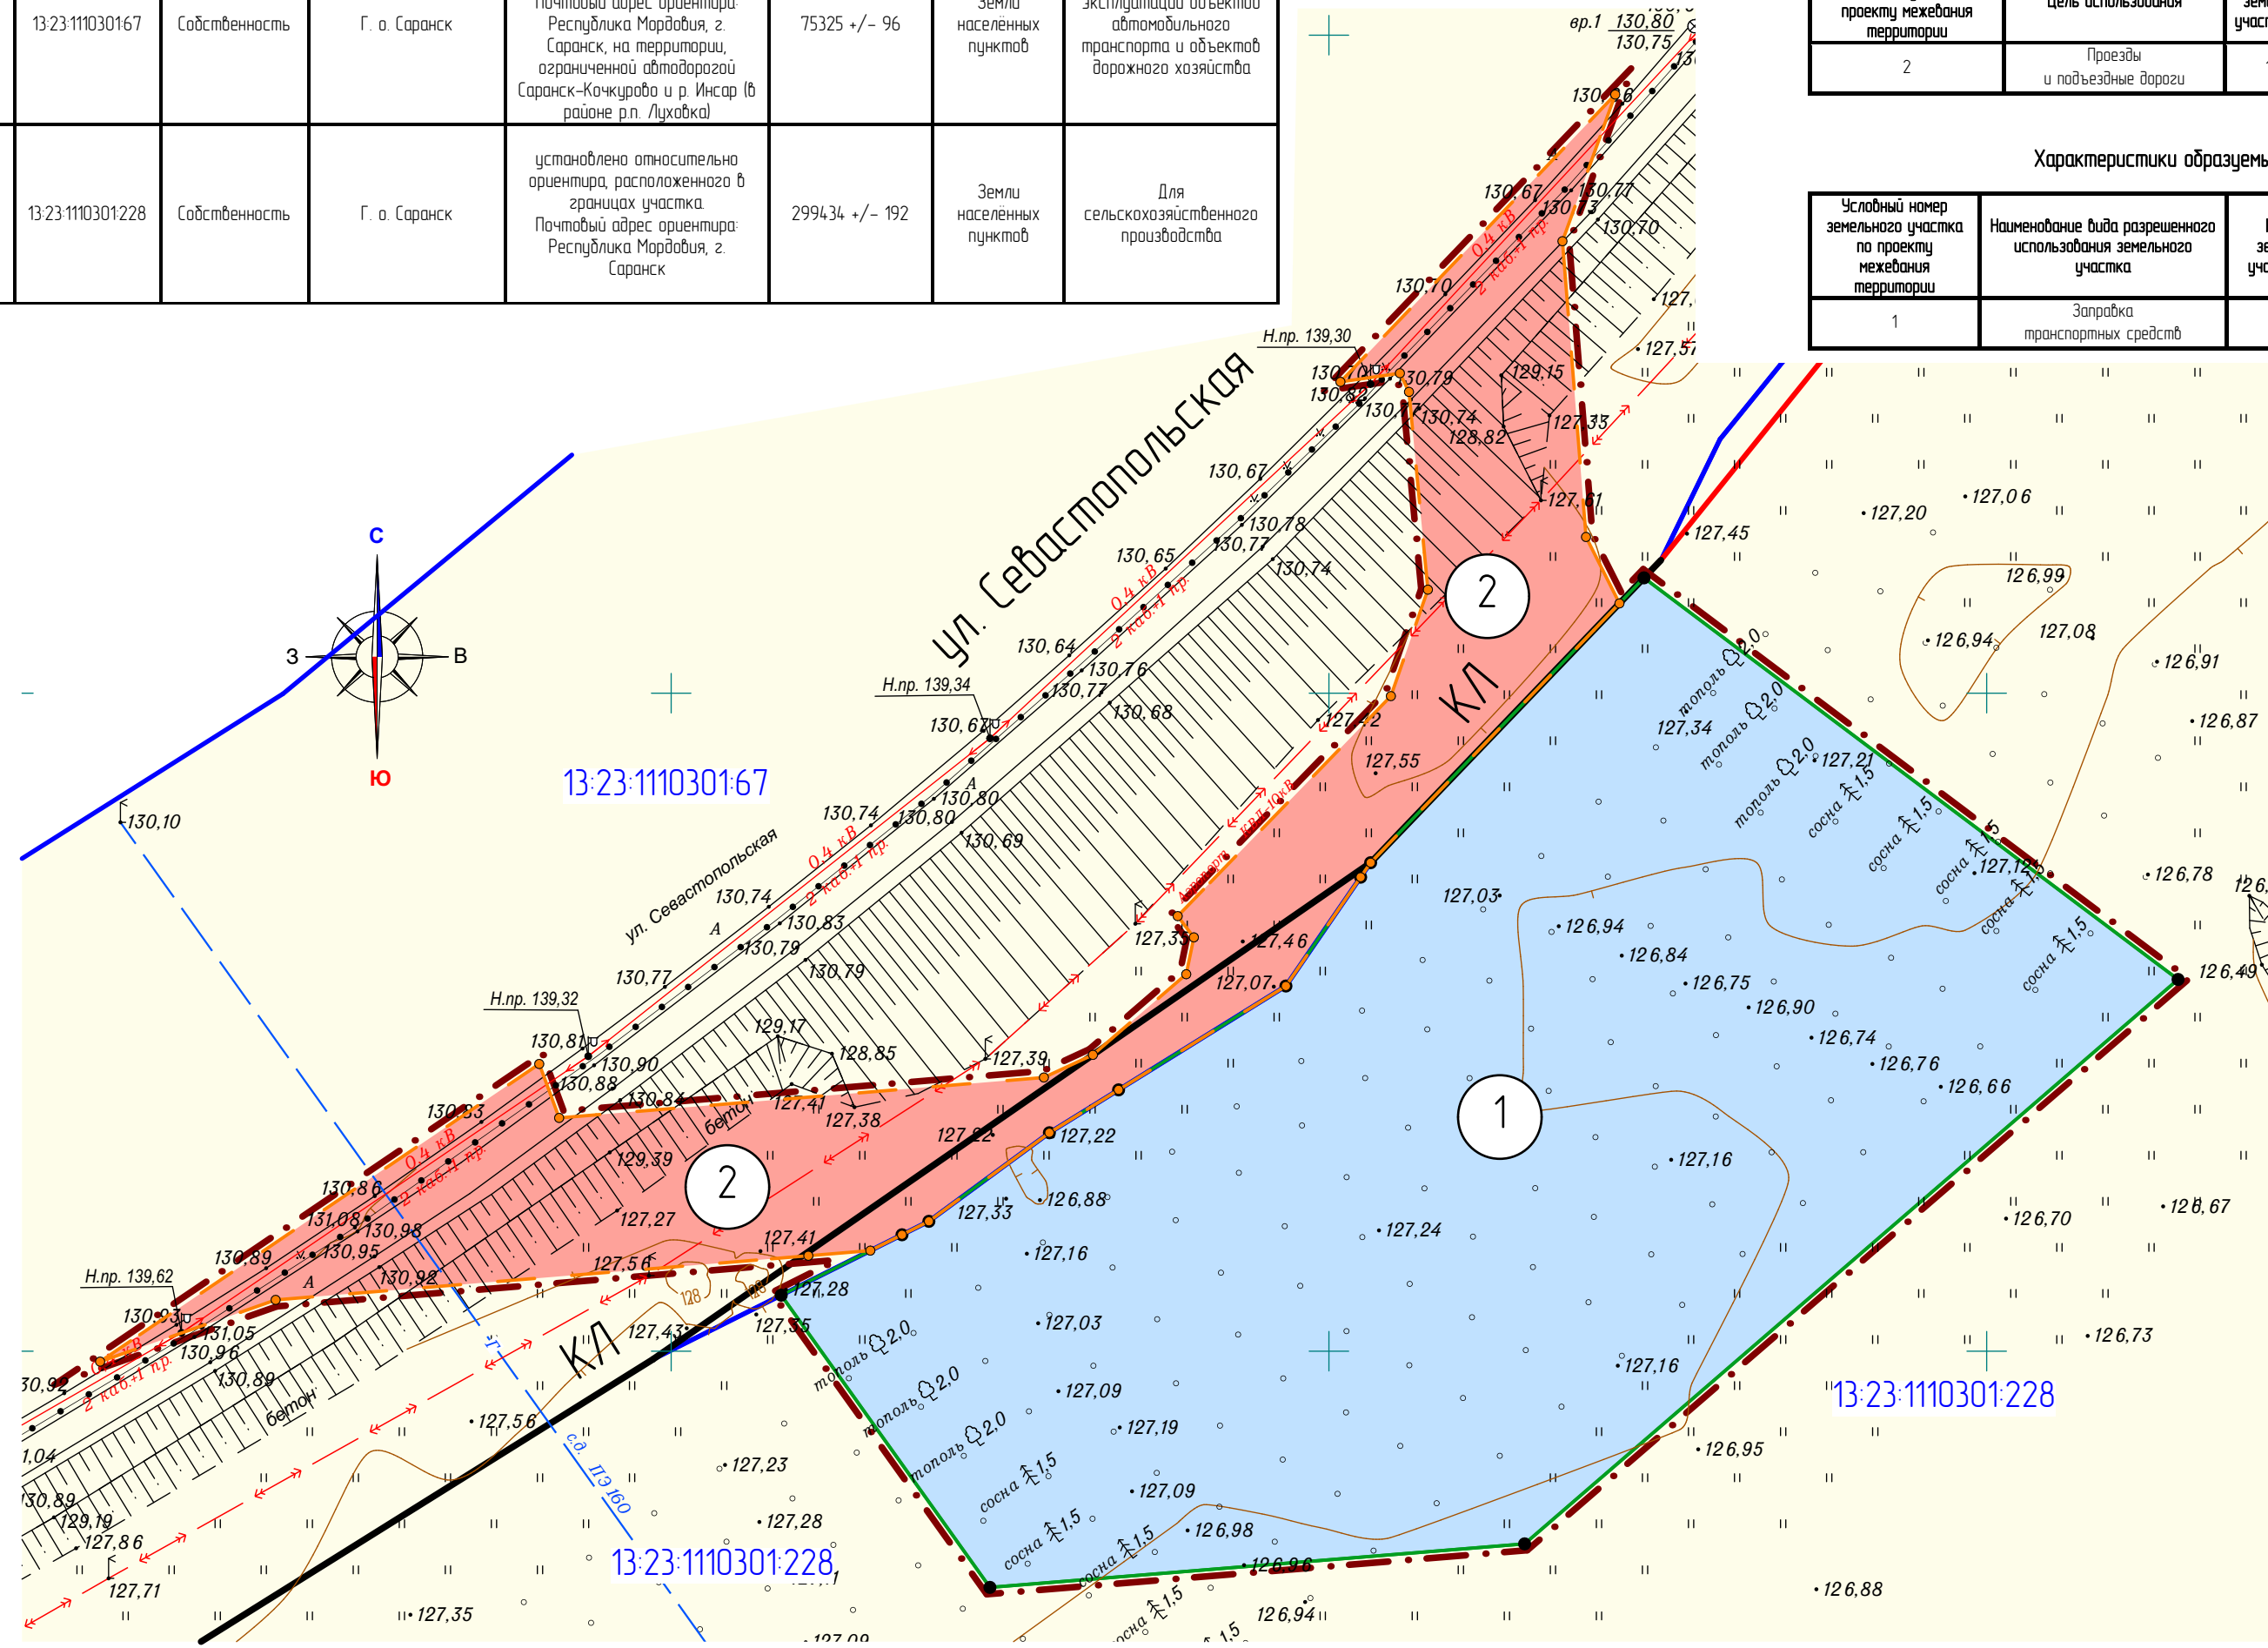

Изм.	Кол.ч.	Лист	N док.	Подпись	Дата	104/2019-ПП ГП			
Н. контр.		Ланкина Ю.А.				Основная часть проекта межевания территории	стадия	лист	листов
Инженер		Астахов М.А.				Чертеж межевания территории М 1:500	РП	ПМ-1	10
							ООО "Региональный научно-исследовательский центр"		