


Характеристики образуемых земельных участков

Условный номер земельного участка по проекту межевания территории	Наименование вида разрешенного использования земельного участка	Площадь земельного участка, кв.м.	Возможный способ образования земельного участка
1	Хранение автотранспорта	33	Образование при разделе
2	Хранение автотранспорта	31	Образование при разделе
3	Хранение автотранспорта	25	Образование при разделе
4	Хранение автотранспорта	25	Образование при разделе
5	Хранение автотранспорта	26	Образование при разделе
6	Хранение автотранспорта	25	Образование при разделе
7	Хранение автотранспорта	25	Образование при разделе
8	Хранение автотранспорта	26	Образование при разделе
9	Хранение автотранспорта	26	Образование при разделе
10	Хранение автотранспорта	30	Образование при разделе
11	Хранение автотранспорта	25	Образование при разделе
12	Хранение автотранспорта	23	Образование при разделе
13	Хранение автотранспорта	25	Образование при разделе
14	Хранение автотранспорта	21	Образование при разделе
15	Хранение автотранспорта	21	Образование при разделе
16	Хранение автотранспорта	25	Образование при разделе
17	Хранение автотранспорта	25	Образование при разделе
18	Хранение автотранспорта	25	Образование при разделе
19	Хранение автотранспорта	25	Образование при разделе
20	Хранение автотранспорта	25	Образование при разделе
21	Хранение автотранспорта	25	Образование при разделе
22	Хранение автотранспорта	25	Образование при разделе
23	Хранение автотранспорта	25	Образование при разделе
24	Хранение автотранспорта	25	Образование при разделе
25	Хранение автотранспорта	27	Образование при разделе
26	Хранение автотранспорта	27	Образование при разделе
27	Хранение автотранспорта	25	Образование при разделе
28	Хранение автотранспорта	25	Образование при разделе
29	Хранение автотранспорта	25	Образование при разделе
30	Хранение автотранспорта	25	Образование при разделе
31	Хранение автотранспорта	25	Образование при разделе
32	Хранение автотранспорта	25	Образование при разделе
33	Хранение автотранспорта	25	Образование при разделе
34	Хранение автотранспорта	25	Образование при разделе
35	Хранение автотранспорта	25	Образование при разделе
36	Хранение автотранспорта	29	Образование при разделе
37	Хранение автотранспорта	29	Образование при разделе
38	Хранение автотранспорта	37	Образование при разделе
39	Хранение автотранспорта	25	Образование при разделе
40	Хранение автотранспорта	25	Образование при разделе
41	Хранение автотранспорта	28	Образование при разделе
42	Хранение автотранспорта	28	Образование при разделе
43	Хранение автотранспорта	222	Образование при разделе
44	Хранение автотранспорта	900	Образование при разделе

Условные обозначения:

	- граница проектируемой территории
	- граница земельных участков, зарегистрированных в едином государственном реестре недвижимости
	- граница образуемых земельных участков
	Существующие территории: - территории земельных участков зарегистрированных в едином государственном реестре недвижимости
	Проектируемые территории: - территории образуемых земельных участков
	- узловые точки образуемых земельных участков
13:23:113007:37	- кадастровый номер земельного участка
13:23:113007	- номер кадастрового квартала

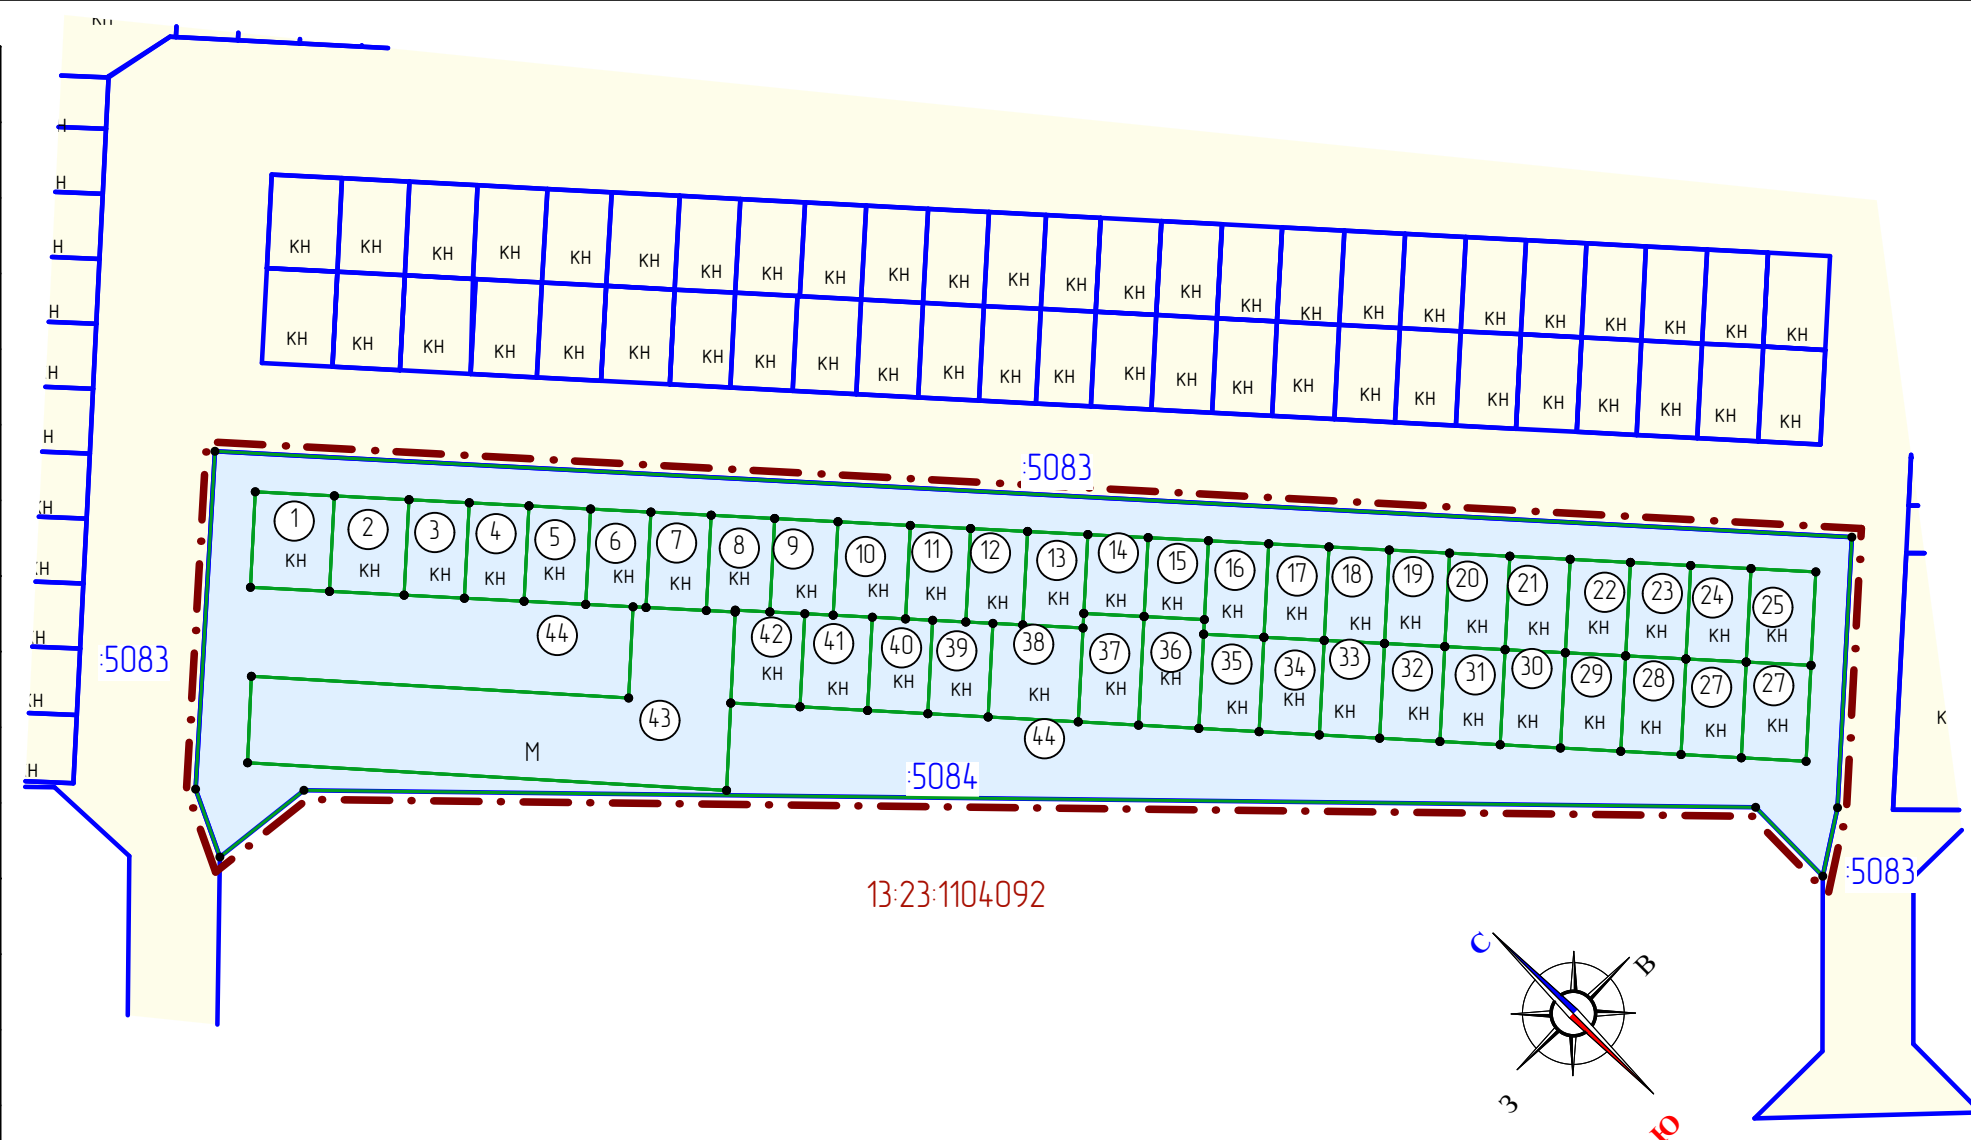

Характеристика земельных участков, зарегистрированных в едином государственном реестре недвижимости

№ п/п	Кадастровый номер земельного участка	Вид права/Обременение	Правообладатель	Адрес	Площадь или основная характеристика	Категория земель	Виды разрешенного использования
1	13:23:1104:092:5084	не зарегистрировано / Аренда	данные о правообладателе отсутствуют / Дригалов Дмитрий Викторович	Республика Мордовия, г. Саранск, ул. Косарева	2214 +/- 16	Земли населенных пунктов	Объекты гаражного назначения

Примечание:

Граница существующего элемента планировочной структуры не показана в связи с её отсутствием

					78/ 2019-ПП			ГП			
Изм.	Кол.уч.	Лист	№ док.	Подпись	Дата						
Н. контр.		Ланкина Ю.А.				Основная часть проекта межевания территории			стадия	лист	листо
Инженер		Астахов М.А.				РП	ПМ-2	9	000 "Региональный научно-исследовательский информационный центр"		

Чертеж межевания территории
М 1:500