
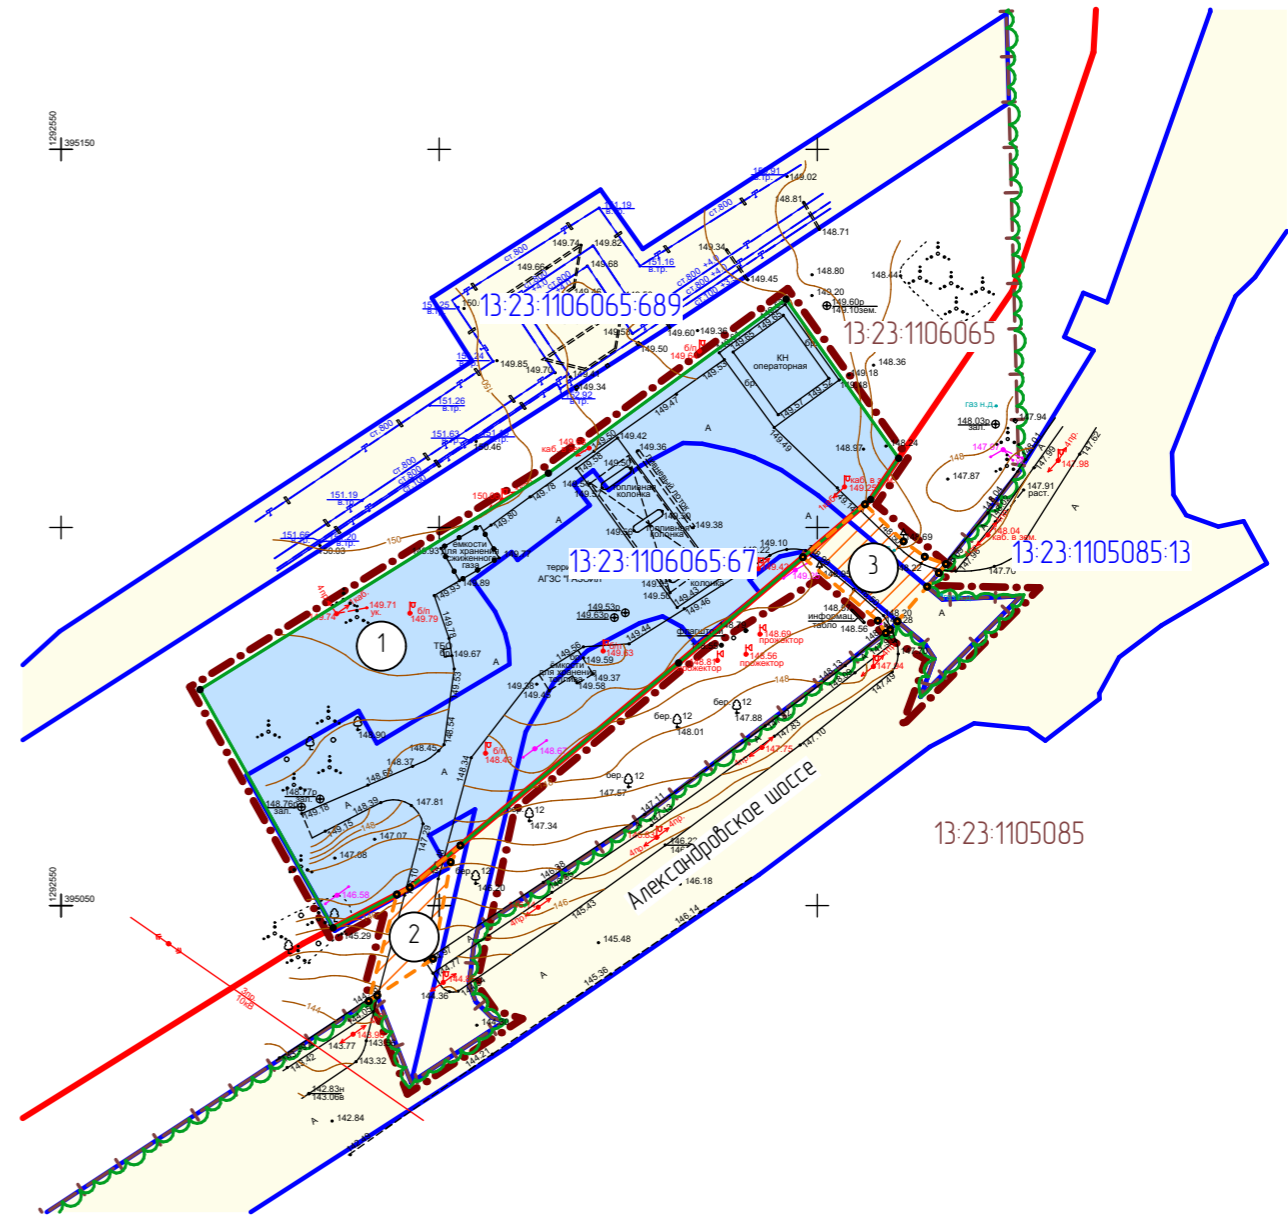


Условные обозначения:

	- граница существующего элемента планировочной структуры
	- граница проектируемой территории
	- существующие красные линии
	- граница земельных участков, зарегистрированных в едином государственном реестре недвижимости
	- граница кадастрового квартала
	- граница образуемых земельных участков
Существующие территории:	
	- территории земельных участков зарегистрированных в едином государственном реестре недвижимости
Проектируемые территории:	
	- территории образуемых земельных участков
	- узловые точки образуемых земельных участков
	- территории для которых требуется разрешение на временное использование земель, находящихся в государственной собственности
	- узловые точки территории, для которых требуется разрешение на временное использование земель, находящихся в государственной собственности
13-23-1113007-37	- кадастровый номер земельного участка
13-23-1113007	- номер кадастрового квартала

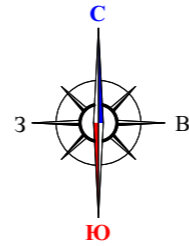

Примечание.  
Линии отступа от красных линий совпадают с красными линиями квартала

Характеристика земельных участков, зарегистрированных в едином государственном реестре недвижимости

№ п/п	Кадастровый номер земельного участка	Вид права/Обременение	Правообладатель	Местоположение (адрес) участка	Категория земель	Вид разрешенного использования	Площадь исходного участка, м²
1	13-23-1106065-67	Собственность	Общество с ограниченной ответственностью "Газнефть-инвест"	Местоположение установлено относительно ориентира, расположенного в границах участка. Почтовый адрес ориентира: Республика Мордовия, г. Саранск, Александровское шоссе, д. 2, строение 1	Земли населенных пунктов	коммунально-складские и производственные предприятия IV, V класса опасности различного профиля, с соблюдением установленных санитарно-защитных зон	1843 +/- 15

Характеристики образуемых земельных участков

Условный номер земельного участка по проекту межевания территории	Наименование вида разрешенного использования земельного участка	Площадь земельного участка, кв.м.	Возможный способ образования земельного участка
1	Объекты дорожного сервиса	3038	Образование при перераспределении

Территории для которых требуется разрешение на временное использование земель, находящихся в государственной собственности

Условный номер земельного участка по проекту межевания территории	Цель использования	Площадь земельного участка, кв.м.	Примечание
2	Проезды и подъездные дороги	94	земли неразграниченной государственной собственности
3	Проезды и подъездные дороги	150	земли неразграниченной государственной собственности

31/ 2019-ПП ГП

Изм.	Кол.уч.	Лист	N док.	Подпись	Дата	31/ 2019-ПП ГП		
						ВНЕСЕНИЕ ИЗМЕНЕНИЙ В ДОКУМЕНТАЦИЮ ПО ПЛАНИРОВКЕ ТЕРРИТОРИИ, ограниченной Северо-восточным шоссе, железной дорогой, Приблизительной площадью, пр/Ленина, Александровским шоссе (в районе промышленной зоны) г.Саранска, включая проект межевания, в части изменения межевания территории в районе Александровского шоссе г.Саранска		
						стадия	лист	листов
						Основная часть проекта межевания территории	РП	ПМ-2 3
						Чертеж межевания территории М 1:1 000	ООО "Региональный научно-исследовательский информационный центр"	