
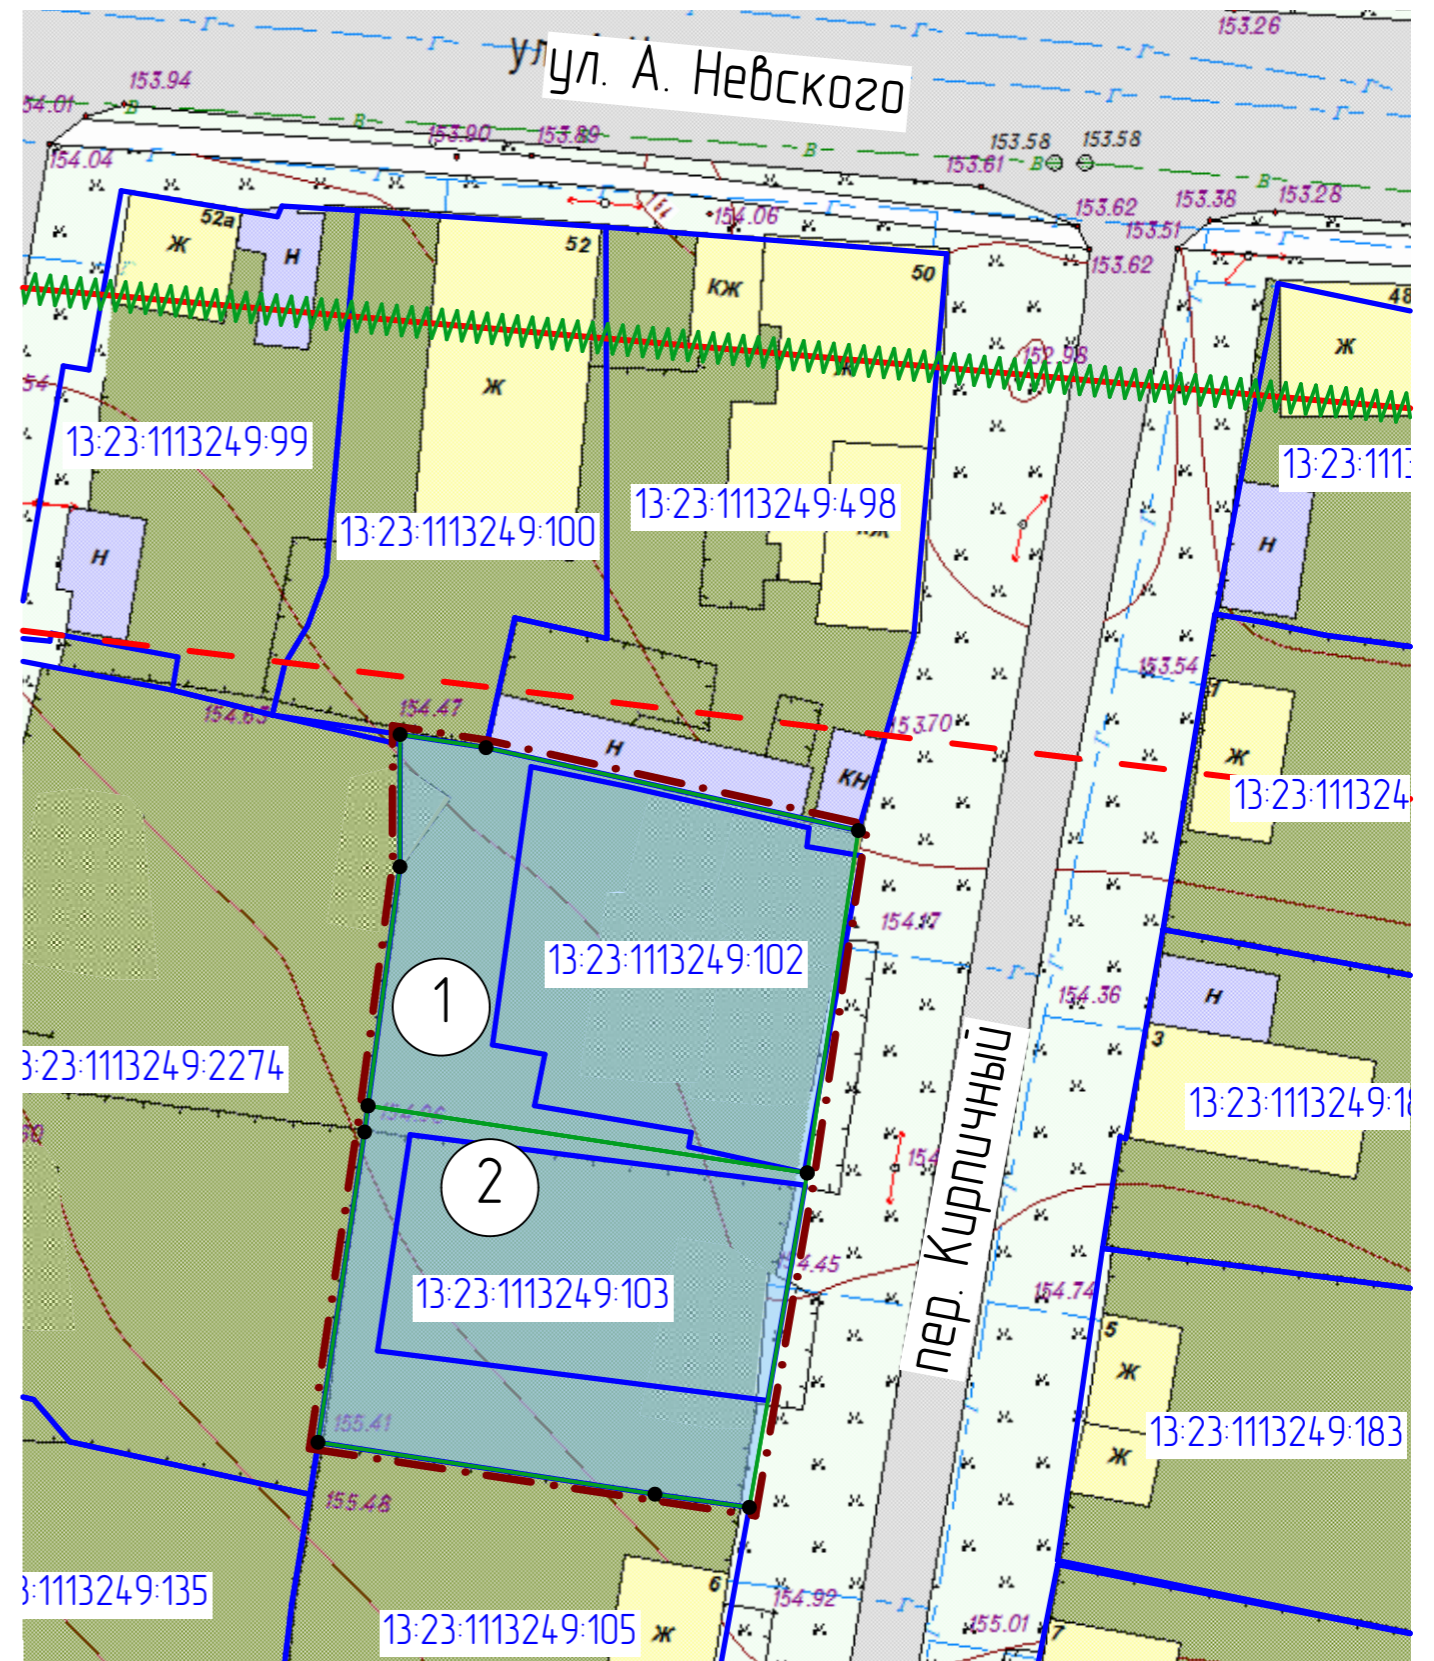


Условные обозначения:	
	- граница проектируемой территории
	- граница элемента планировочной структуры
	- граница земельных участков зарегистрированных в государственном кадастре недвижимости
	- граница образуемых земельных участков
	- существующие красные линии
	- линии отступа от красных линий
Существующие объекты:	
	- существующие жилые здания
	- существующие нежилые здания и сооружения
Существующие территории:	
	- существующее асфальтовое покрытие
Проектируемые территории:	
	- территории образуемых земельных участков
	- угловые точки образуемых земельных участков
13:23:1007036:65	- кадастровый номер земельного участка
13:23:1007036	- номер кадастрового квартала

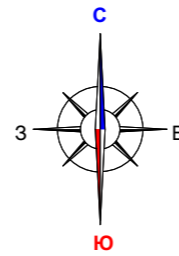

Характеристики образуемых земельных участков

Условный номер земельного участка по проекту межевания территории	Наименование вида разрешенного использования земельного участка	Площадь земельного участка, кв.м.	Возможный способ образования земельного участка
1	Для индивидуального жилищного строительства	711	Образование при перераспределении
2	Для индивидуального жилищного строительства	655	Образование при перераспределении

Характеристика земельных участков, зарегистрированных в едином государственном реестре недвижимости

№ п/п	Кадастровый номер земельного участка	Вид права/Обременение	Правообладатель	Местоположение (адрес) участка	Категория земель	Вид разрешенного использования	Площадь исходного участка, м²
1	13:23:1113249:102	Аренда	Кабаев Евгений Геннадьевич	установлено относительно ориентира, расположенного в границах участка. Почтовый адрес ориентира: Республика Мордовия, г. Саранск, пер. Кирпичный, д. 2	Земли населенных пунктов	Для индивидуального жилищного строительства	469 +/- 8
2	13:23:1113249:103	Собственность	Городской округ Саранск	Республика Мордовия, г. Саранск, пер. Кирпичный, д. 4, кв. 1	Земли населенных пунктов	Для эксплуатации и обслуживания индивидуального жилого дома	378 +/- 7

Изм.	Кол.уч.	Лист	N док.	Подпись	Дата	3/2019-ПП ГП			
ВНЕСЕНИЕ ИЗМЕНЕНИЙ В ДОКУМЕНТАЦИЮ ПО ПЛАНИРОВКЕ ТЕРРИТОРИИ, ограниченной улицами А.Невского, Осипенко, П.Морозова, Ебсеяева г. Саранск, включая проект межевания, в части изменения планировки территории (проект планировки территории, проект межевания территории) земельных участков с кадастровыми номерами 13:23:1113249:102 и 13:23:1113249:103						стадия	лист	листов	
Н. контр		Ланкина Ю.А.				Основная часть проекта межевания территории	РП	ПМ-1	11
Инженер		Асташов М.А.				Чертеж межевания территории М 1 : 500	ООО "Региональный научно-исследовательский центр"		