
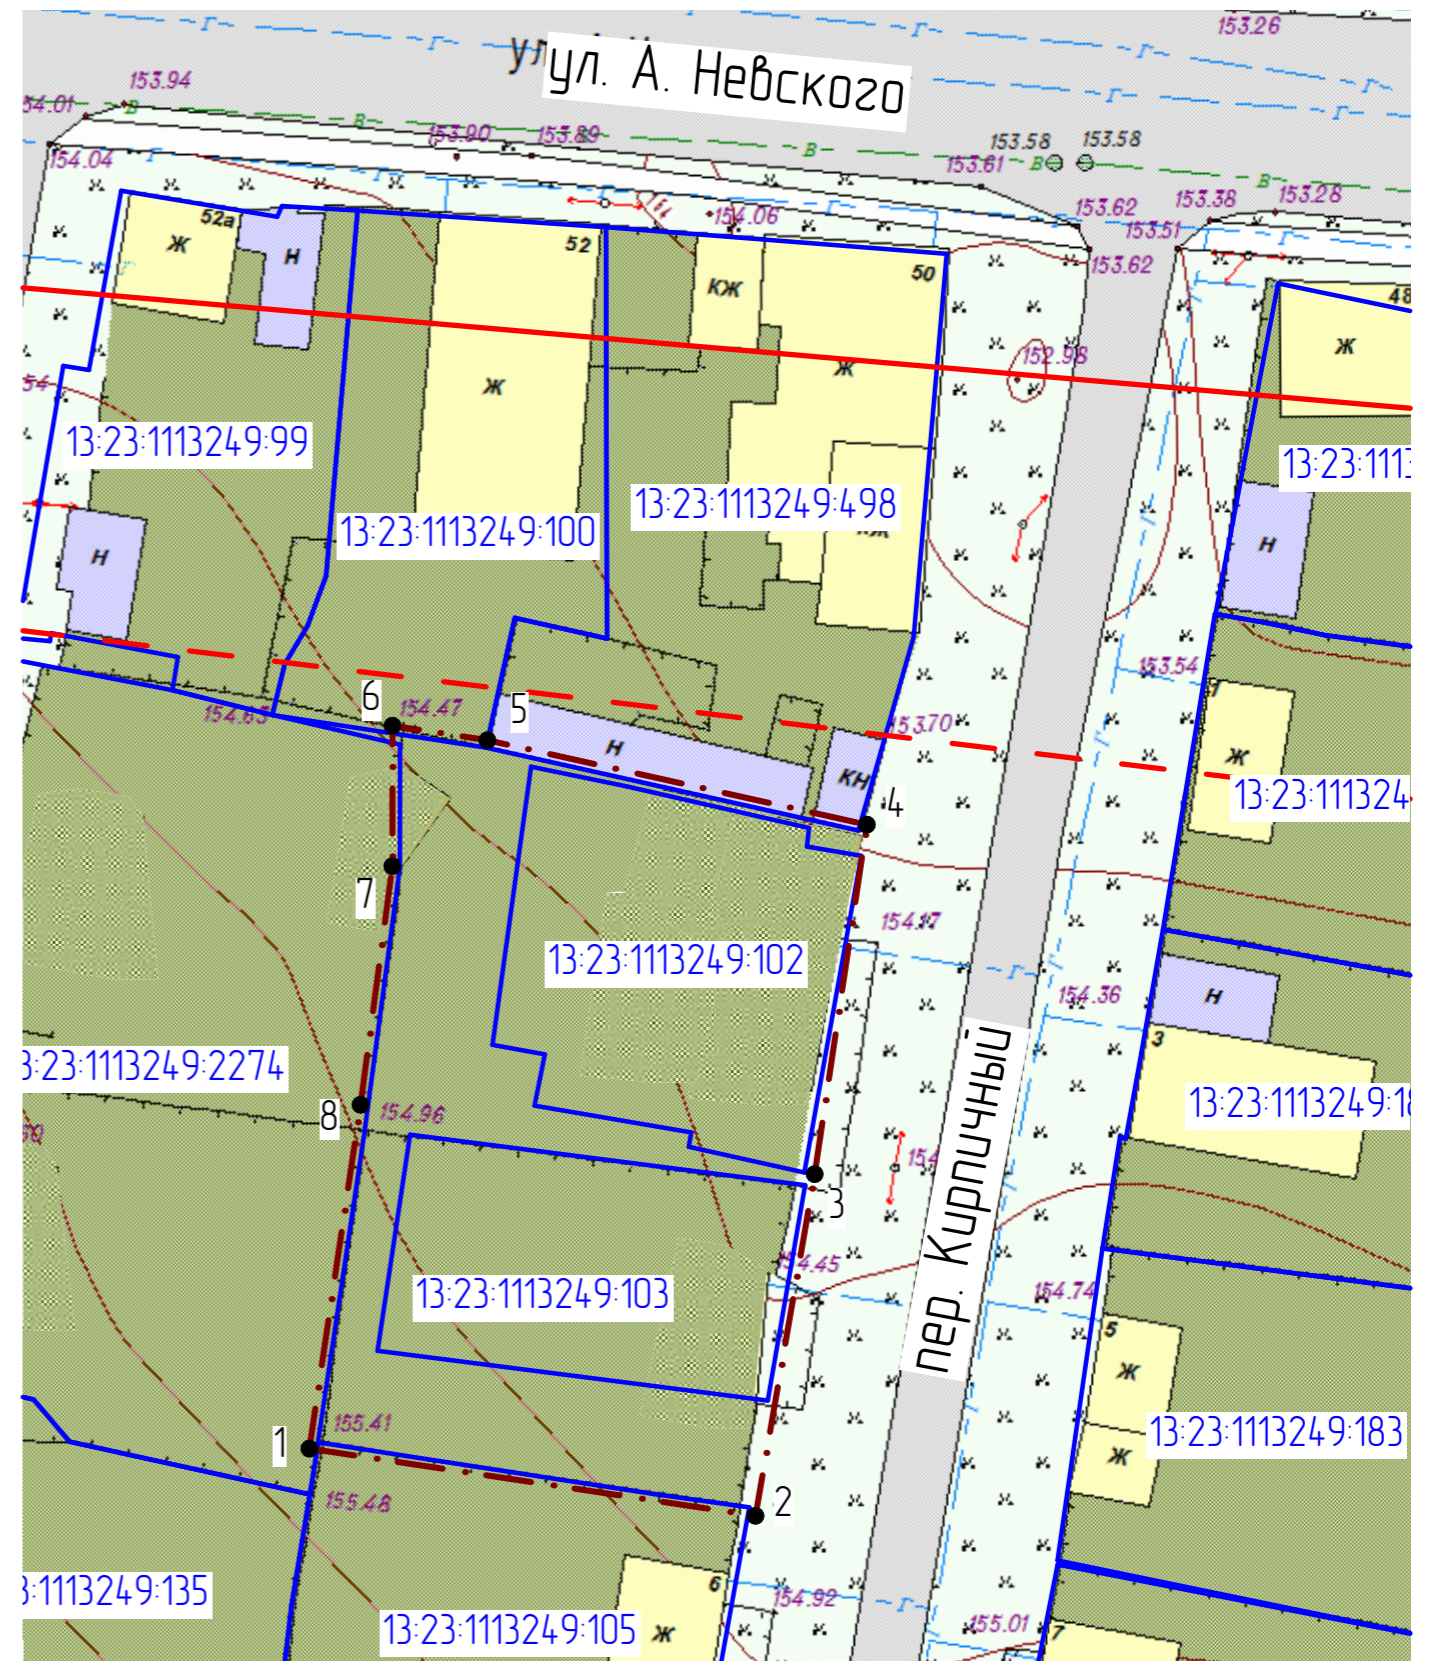


Условные обозначения:	
Границы:	
	- граница территории, в отношении которой осуществляется подготовка проекта планировки
	- граница земельных участков, зарегистрированных в едином государственном реестре недвижимости
	- существующие красные линии
	- линия отступа от красных линий
13:23:0910238:7	- кадастровый номер земельного участка
13:23:0910238	- номер кадастрового квартала
Существующие объекты:	
	- существующие жилые здания и сооружения
	- существующие нежилые здания и сооружения
Существующие территории:	
	- существующее асфальтовое покрытие
7	- угловые точки границ проектируемой территории

Перечень координат характерных точек границ территории, в отношении которой утвержден проект межевания

№ точки	Координата X	Координата Y
1	390287.03	1290330.74
2	390282.59	1290360.24
3	390305.18	1290364.15
4	390328.29	1290367.60
5	390333.87	1290342.51
6	390334.83	1290336.24
7	390325.54	1290336.23
8	390309.77	1290334.12

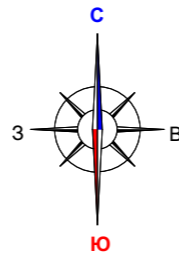

Характеристика земельных участков, зарегистрированных в едином государственном реестре недвижимости

№ п/п	Кадастровый номер земельного участка	Вид права/Обременение	Правообладатель	Местоположение (адрес) участка	Категория земель	Вид разрешенного использования	Площадь исходного участка, м ²
1	13:23:1113249:102	Аренда	Кабаев Евгений Геннадьевич	установлена относительно ориентира, расположенного в границах участка. Почтовый адрес ориентира: Республика Мордовия, г. Саранск, пер. Кирпичный, д. 2	Земли населенных пунктов	Для индивидуального жилищного строительства	469 +/- 8
2	13:23:1113249:103	Собственность	Городской округ Саранск	Республика Мордовия, г. Саранск, пер. Кирпичный, д. 4, кв. 1	Земли населенных пунктов	Для эксплуатации и обслуживания индивидуального жилого дома	378 +/- 7

Изм.	Кол.уч.	Лист	N док.	Подпись	Дата	3/2019-ПП			ГП
						ВНЕСЕНИЕ ИЗМЕНЕНИЙ В ДОКУМЕНТАЦИЮ ПО ПЛАНИРОВКЕ ТЕРРИТОРИИ, ограниченной улицами А.Невского, Осипенко, П.Морозова, Ебсеевца г. Саранска, включая проект межевания, в части изменения планировки территории (проект планировки территории, проект межевания территории) земельных участков с кадастровыми номерами 13:23:1113249:102 и 13:23:1113249:103			
Н. контр.		Ланкина Ю.А.				Материалы по обоснованию проекта межевания территории	стадия	лист	листов
Инженер		Асташов М.А.				Чертеж границ существующих земельных участков. Чертеж местоположения существующих объектов капитального строительства	РП	ПМ-2	11
						М 1 : 500	ООО "Региональный научно-исследовательский центр"		