
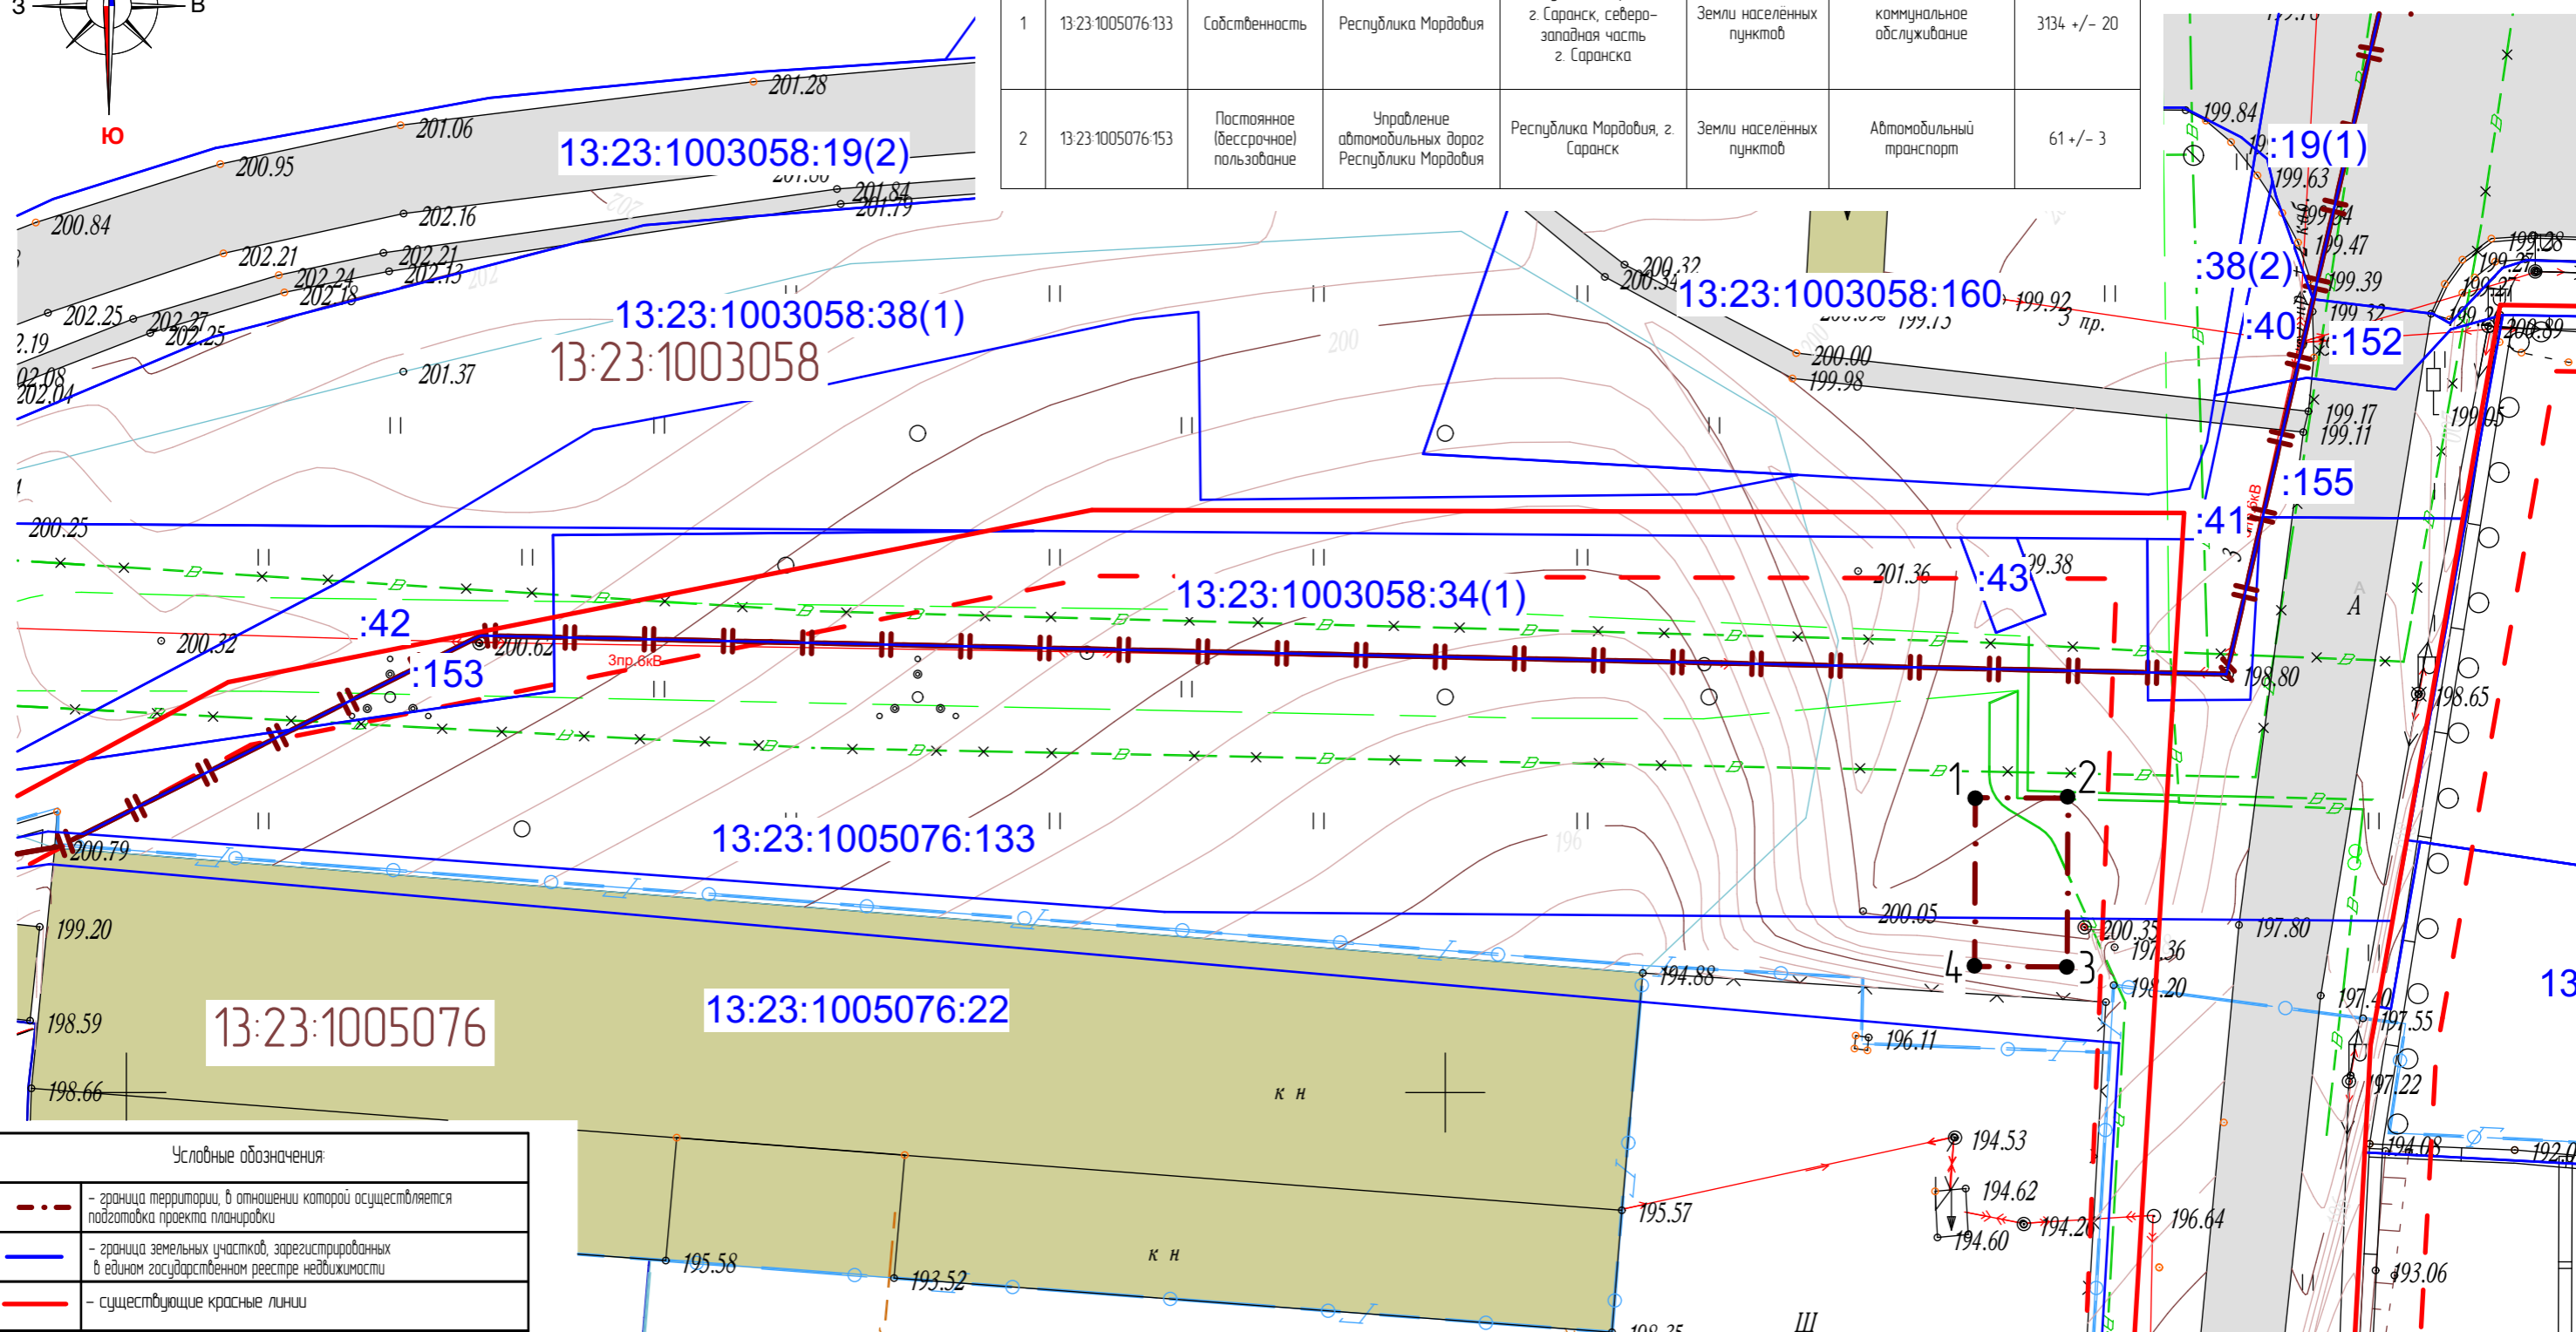


Характеристика земельных участков, зарегистрированных в едином государственном реестре недвижимости

№ п/п	Кадастровый номер земельного участка	Вид права / Обременение	Практический владелец	Местоположение (адрес) участка	Категория земель	Существующий вид разрешенного использования	Площадь исходного участка, м²
1	13:23:1005076:133	Собственность	Республика Мордовия	Республика Мордовия, г. Саранск, северо-западная часть г. Саранска	Земли населенных пунктов	коммунальное обслуживание	3134 +/- 20
2	13:23:1005076:153	Постоянное (бессрочное) пользование	Управление автомобильных дорог Республики Мордовия	Республика Мордовия, г. Саранск	Земли населенных пунктов	Автомобильный транспорт	61 +/- 3

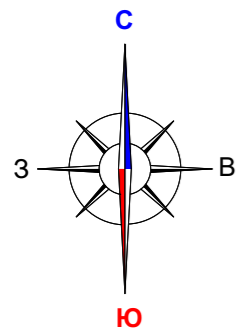

Условные обозначения:

	- граница территории, в отношении которой осуществляется подготовка проекта планировки
	- граница земельных участков, зарегистрированных в едином государственном реестре недвижимости
	- существующие красные линии
	- линия отступа от красных линий
13:23:0910238:7	- кадастровый номер земельного участка
13:23:0910238	- номер кадастрового квартала
Существующие территории:	
	- существующее асфальтовое покрытие
Существующие объекты:	
	- существующие нежилые здания и сооружения
7	- угловые точки границ проектируемой территории

Перечень координат характерных точек границ территории, в отношении которой утвержден проект межевания

№ точки	Координата X	Координата Y
1	39422186	1289440.69
2	39422183	1289446.71
3	394210.03	1289446.66
4	394210.06	1289440.64

						266/17/23/2019-ПП			ГП		
Изм.	Кол.уч.	Лист	N док.	Подпись	Дата	ВНЕСЕНИЕ ИЗМЕНЕНИЙ В ДОКУМЕНТАЦИЮ ПО ПЛАНИРОВКЕ ТЕРРИТОРИИ, ограниченной улицами Строительная, Титова и лесным массивом (в районе промышленной зоны) г. Саранска, включая проект межевания, в части изменения планировки территории (проект планировки территории, проект межевания территории) земельного участка, расположенного в районе ул. Строительная г. Саранска, предназначенного для размещения объекта коммунального обслуживания "КТП"					
Н. контр						Ланкина Ю.А.			Материалы по обоснованию проекта межевания территории		
Инженер						Тюрин М.В.			стадия РП		
									лист ПМ-2		
									лист 10		
						Чертеж границ существующих земельных участков. Чертеж местоположения существующих объектов капитального строительства М 1:500			ООО "Региональный научно-исследовательский центр"		