


Характеристика земельных участков, зарегистрированных в едином государственном реестре недвижимости

№ п/п	Кадастровый номер земельного участка	Вид права/Обременение	Правообладатель	Местоположение (адрес) участка	Площадь исходного участка, м²	Вид разрешенного использования	Категория земель
1	13:23:0901137:14	Собственность	Лазарев Олег Вячеславович	Местоположение установлено относительно ориентира, расположенного в границах участка. Почтовый адрес ориентира: Республика Мардовия, г. Саранск, пр-кт Ленина, 25	2806 +/-19	Земли населенных пунктов	Деловое управление
2	13:23:0901137:83	Собственность	Акционерное общество "СаранскТеплоТранс"	Местоположение установлено относительно ориентира, расположенного в границах участка. Почтовый адрес ориентира: Республика Мардовия, г. Саранск, пр-кт Ленина, 25 "а"	346 +/-7	Земли населенных пунктов	Для размещения теплового пункта
3	13:23:0901137:49	-	-	Местоположение установлено относительно ориентира, расположенного в границах участка. Почтовый адрес ориентира: Республика Мардовия, г. Саранск, ул. Володарского	20 +/-0,44	Земли населенных пунктов	Для эксплуатации металлического гаража
4	13:23:0901137:60	не зарегистрировано Аренда	данные о правообладателе отсутствуют Безуглов Игорь Вячеславович	Местоположение установлено относительно ориентира, расположенного в границах участка. Ориентир в районе дома №80. Почтовый адрес ориентира: Республика Мардовия, г. Саранск, ул. Володарского	18 +/-0,42	Земли населенных пунктов	Для установки и эксплуатации металлического гаража
5	13:23:0901137:1519	Собственность	Лазарев Олег Вячеславович	Местоположение установлено относительно ориентира, расположенного в границах участка. Почтовый адрес ориентира: 430000, Республика Мардовия, г. Саранск	34 +/-2	Земли населенных пунктов	Бытовое обслуживание, вспомогательный вид - обслуживание автотранспорта
6	13:23:0901137:1535	Собственность	Лазарев Олег Вячеславович	Местоположение установлено относительно ориентира, расположенного в границах участка. Почтовый адрес ориентира: Республика Мардовия, г. Саранск, ул. Володарского, уч. 82	3100 +/-19	Земли населенных пунктов	деловое управление

Характеристики образуемых земельных участков (1 этап). 1 Вариант реализации

Условный номер земельного участка по проекту межевания территории	Наименование вида разрешенного использования земельного участка	Площадь земельного участка, кв.м.	Возможный способ образования земельного участка
1	Деловое управление	2879	Образование при перераспределении
2 (Многоконтурный земельный участок. Количество контуров - 2)	Деловое управление	234	Образование из земель неразграниченной государственной собственности

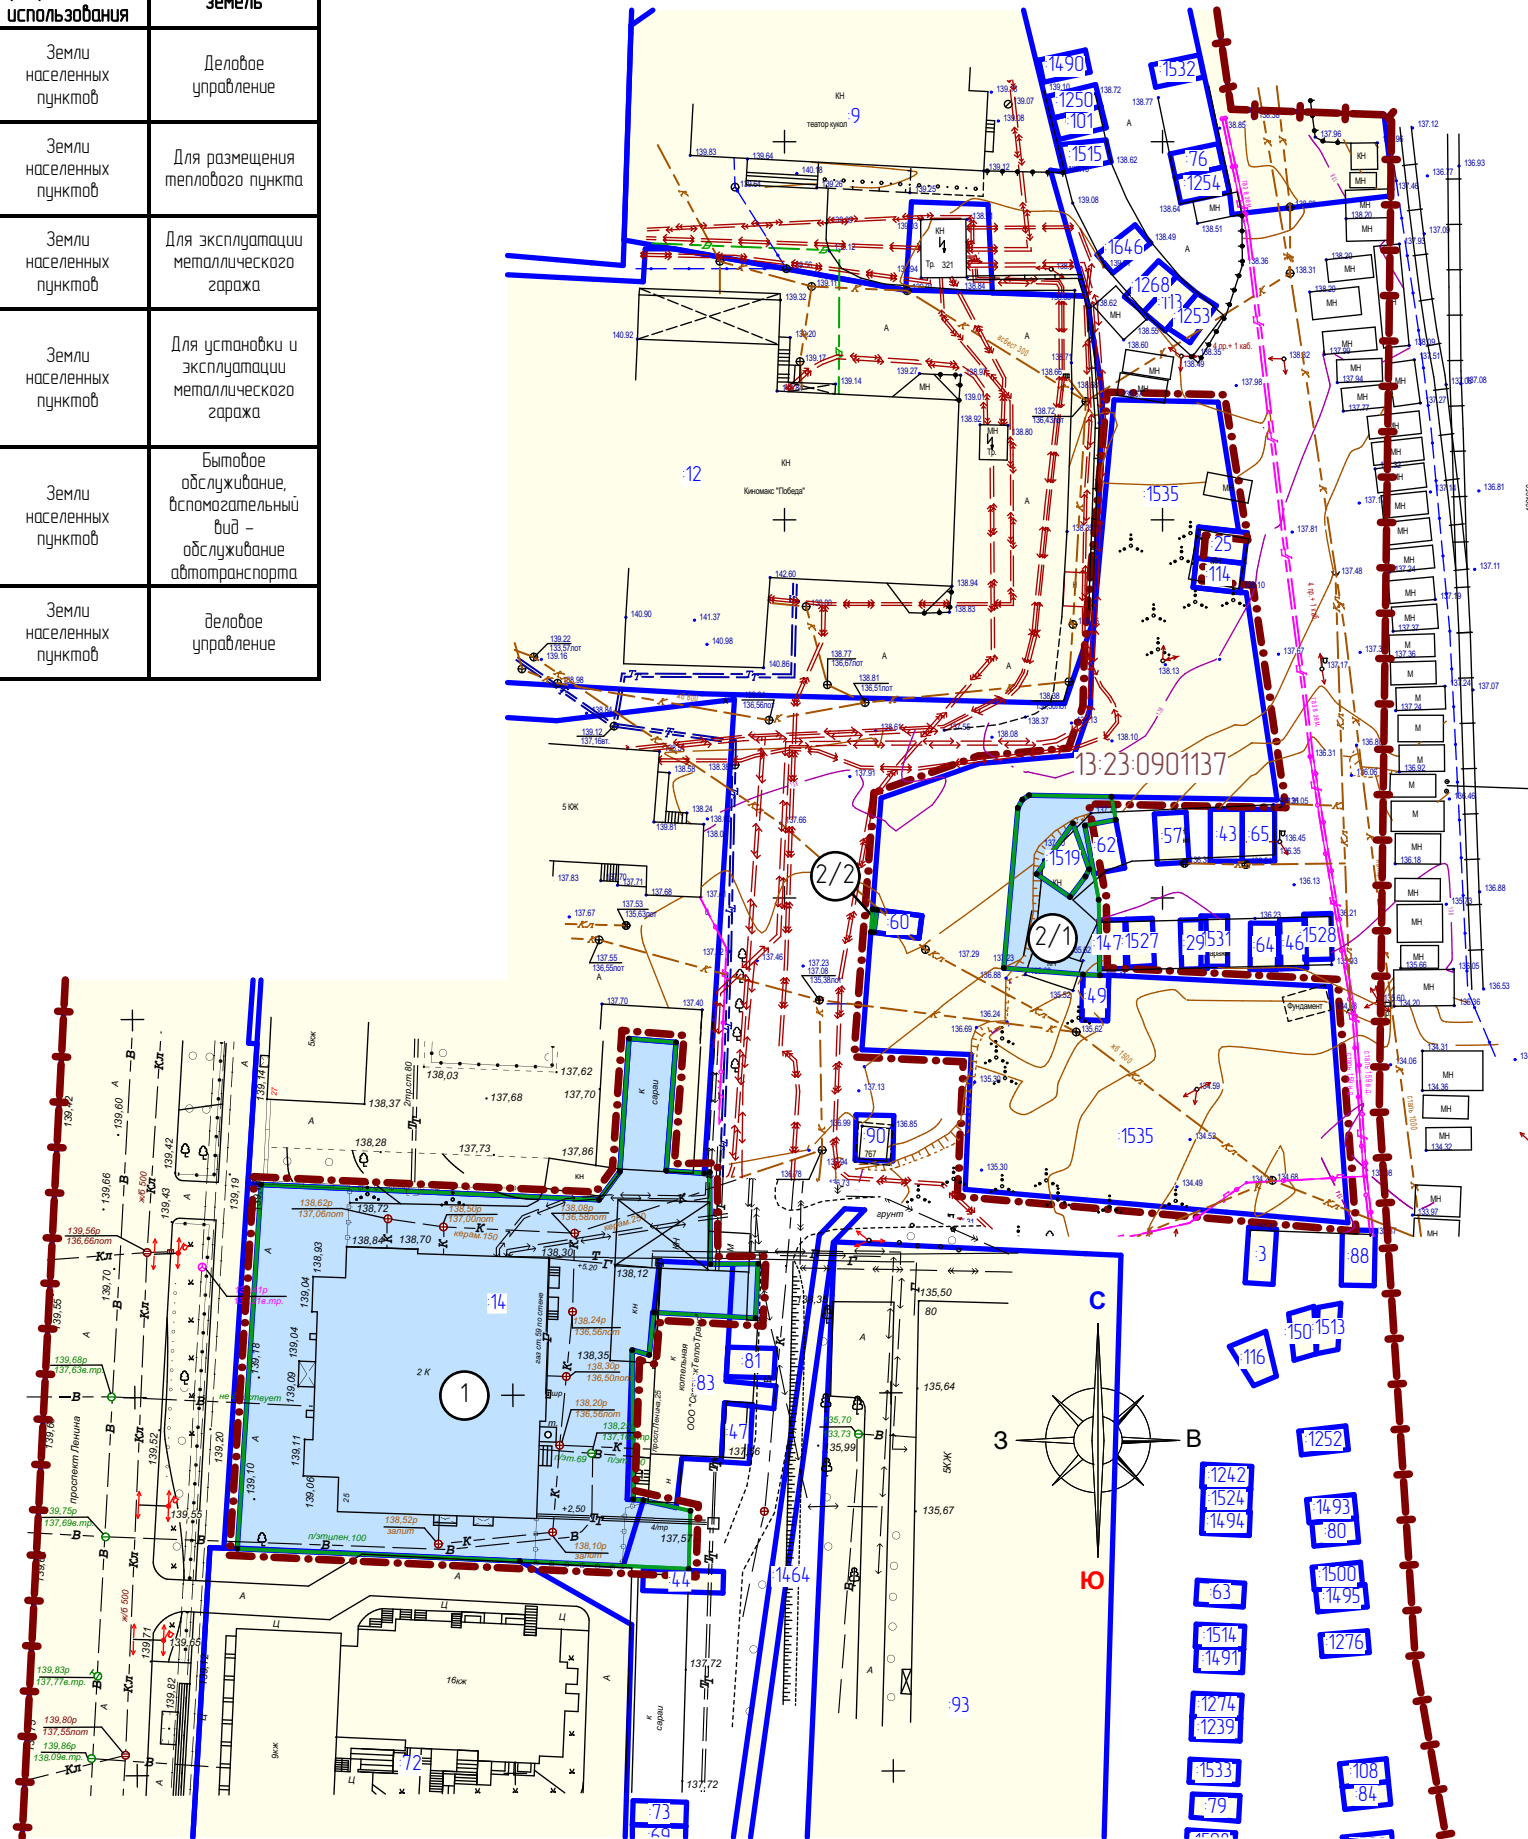

Опорный

Условные обозначения:	
	- граница территории, в отношении которой осуществляется подготовка проекта планировки
	- граница земельных участков, учтенных в едином государственном реестре недвижимости
	- существующие красные линии
	- устанавливаемые красные линии
	13:23:0910238:7 - кадастровый номер земельного участка
	13:23:0910238 - номер кадастрового квартала
Существующие территории:	
	- территории земельных участков зарегистрированных в государственном кадастре недвижимости
Проектируемые территории:	
	- территории образуемых земельных участков
	- угловые точки образуемых земельных участков

					128/2019-ПП			ГП	
Изм.	Кол.ч.	Лист	N док.	Подпись	Дата	Внесение изменений в документацию по планировке территории, ограниченной улицей Вокзальная, Полежаева, проспектом Ленина и Приказальной площадью г. Саранска, в части изменения планировки территории (проект планировки территории, проект межевания территории) земельных участков, расположенных в районе ул.Володарского г.Саранска			
Н. контр.	Ланкина Ю.А.					Основная часть проекта межевания территории	стадия	лист	листов
Инженер	Астахов М.А.						РП	ПМ-1	13
Чертеж межевания территории (1 этап). 1 Вариант реализации М 1:1 000							ООО "Региональный научно-исследовательский центр"		