
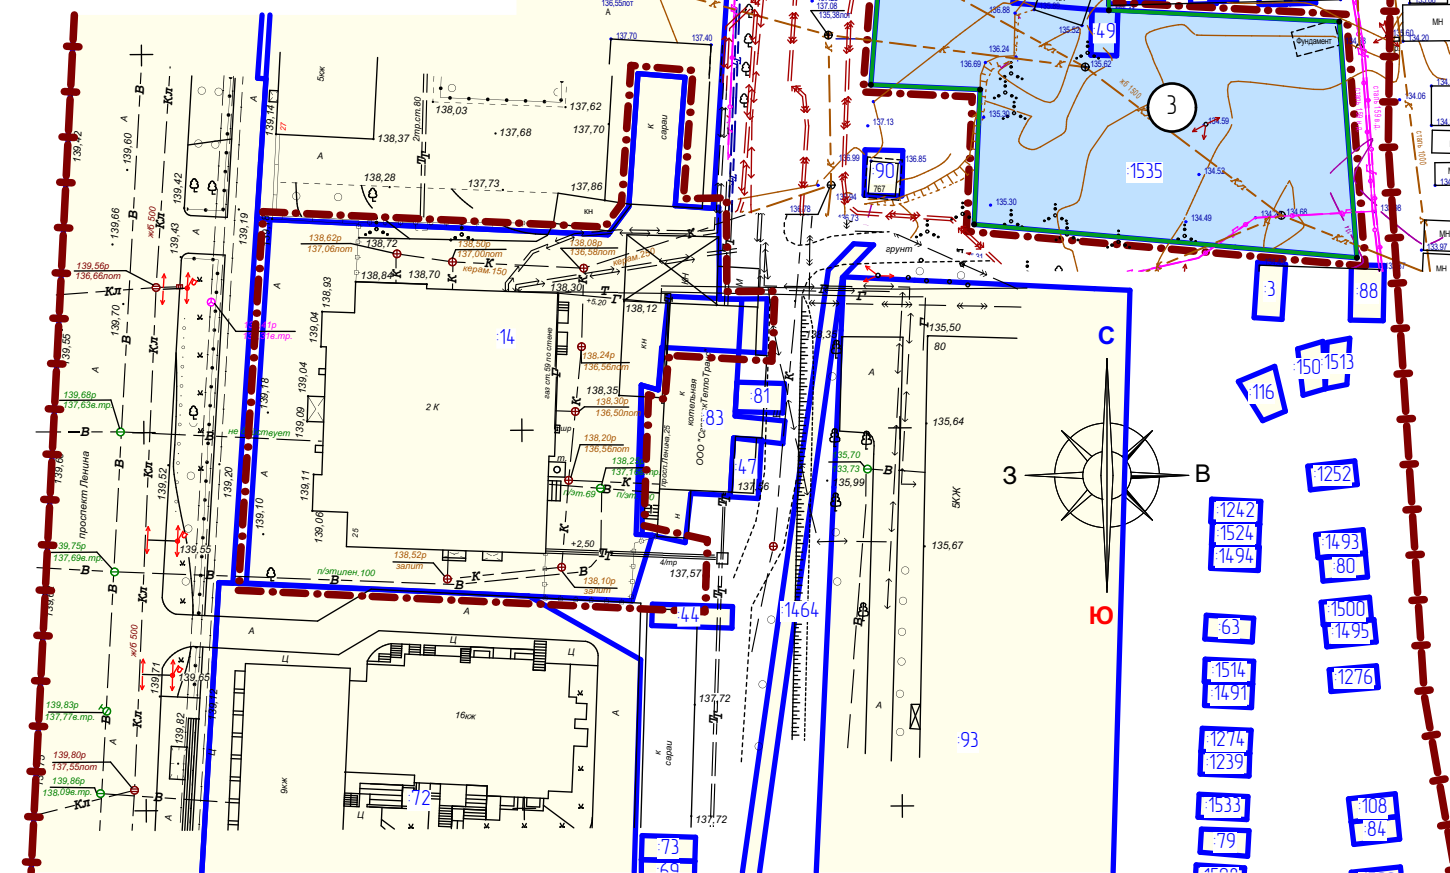


Характеристика земельных участков, зарегистрированных в едином государственном реестре недвижимости

№ п/п	Кадастровый номер земельного участка	Вид права/Обременение	Правообладатель	Местоположение (адрес) участка	Площадь исходного участка, м²	Вид разрешенного использования	Категория земель
1	13:23:0901137:14	Собственность	Лазарев Олег Вячеславович	Местоположение установлено относительно ориентира, расположенного в границах участка. Почтовый адрес ориентира: Республика Мардовия, г. Саранск, пр-кт Ленина, 25	2806 +/-19	Земли населенных пунктов	Деловое управление
2	13:23:0901137:83	Собственность	Акционерное общество "СаранскТеплоТранс"	Местоположение установлено относительно ориентира, расположенного в границах участка. Почтовый адрес ориентира: Республика Мардовия, г. Саранск, пр-кт Ленина, 25 "а"	346 +/-7	Земли населенных пунктов	Для размещения теплого пункта
3	13:23:0901137:49	-	-	Местоположение установлено относительно ориентира, расположенного в границах участка. Почтовый адрес ориентира: Республика Мардовия, г. Саранск, ул. Володарского	20 +/-0.44	Земли населенных пунктов	Для эксплуатации металлического гаража
4	13:23:0901137:60	не зарегистрирована / Аренда	данные о правообладателе отсутствуют / Безаулов Игорь Вячеславович	Местоположение установлено относительно ориентира, расположенного в границах участка. Ориентир в районе дома №80. Почтовый адрес ориентира: Республика Мардовия, г. Саранск, ул. Володарского	18 +/-0.42	Земли населенных пунктов	Для установки и эксплуатации металлического гаража
5	13:23:0901137:1519	Собственность	Лазарев Олег Вячеславович	Местоположение установлено относительно ориентира, расположенного в границах участка. Почтовый адрес ориентира: 430000, Республика Мардовия, г. Саранск	34 +/-2	Земли населенных пунктов	Бытовое обслуживание, вспомогательный вид - обслуживание обслуживания автотранспорта
6	13:23:0901137:1535	Собственность	Лазарев Олег Вячеславович	Местоположение установлено относительно ориентира, расположенного в границах участка. Почтовый адрес ориентира: Республика Мардовия, г. Саранск, ул. Володарского, уч. 82	3100 +/-19	Земли населенных пунктов	деловое управление

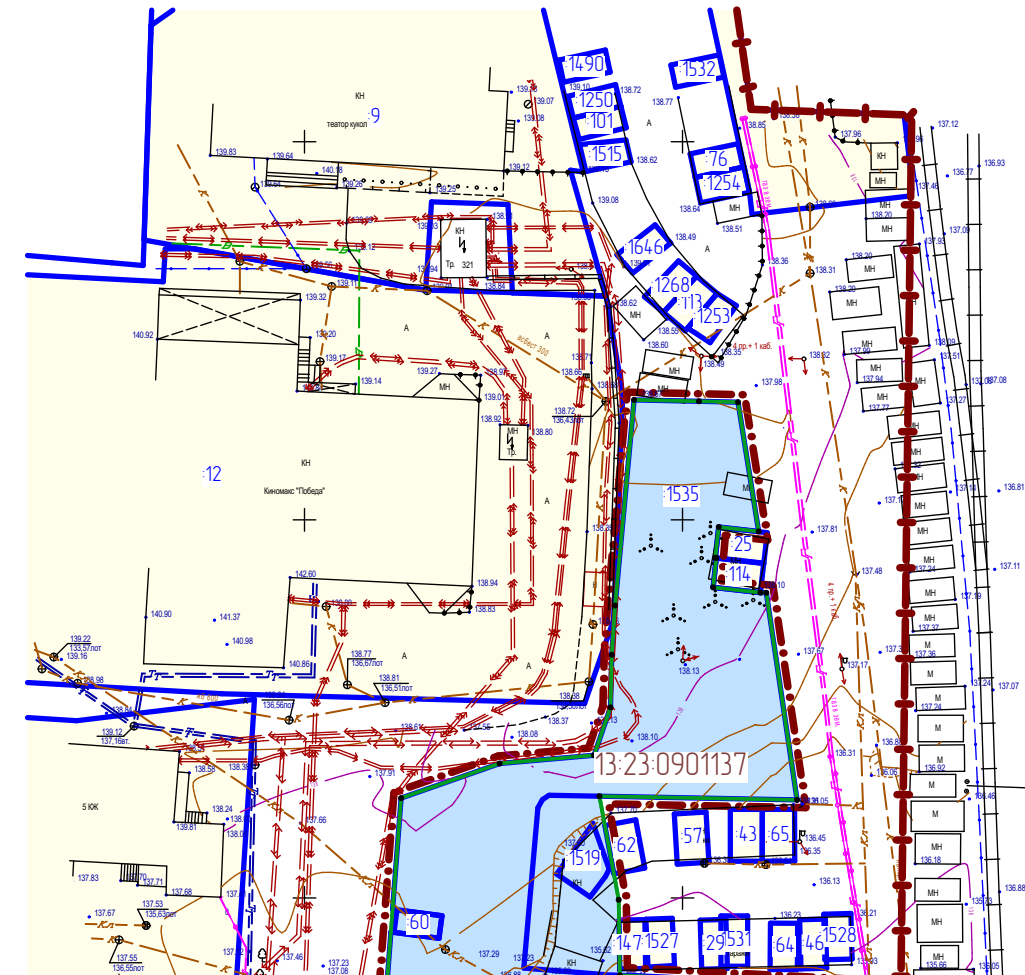

Характеристики образуемых земельных участков (2 этап)

Условный номер земельного участка по проекту межевания территории	Наименование вида разрешенного использования земельного участка	Площадь земельного участка, кв.м.	Возможный способ образования земельного участка
3	Деловое управление	3391	Образование при перераспределении

Условные обозначения:	
	- граница территории, в отношении которой осуществляется подготовка проекта планировки
	- граница земельных участков, учтенных в едином государственном реестре недвижимости
	- существующие красные линии
	- устанавливаемые красные линии
13:23:0910238:7	- кадастровый номер земельного участка
13:23:0910238	- номер кадастрового квартала
	Существующие территории:
	- территории земельных участков зарегистрированных в государственном кадастре недвижимости
	Проектируемые территории:
	- территории образуемых земельных участков
	- угловые точки образуемых земельных участков

Изм.	Кол.ч.	Лист	№ док.	Подпись	Дата	128/2019-ПП ГП			
						Внесение изменений в документацию по планировке территории, ограниченной улицей Вокзальная, Полежаева, проспектом Ленина и Приказальной площадью г. Саранска, в части изменения планировки территории (проект планировки территории, проект межевания территории) земельных участков, расположенных в районе ул.Володарского г.Саранска			
Н. контр.	Ланкина Ю.А.					Основная часть проекта межевания территории	стадия	лист	листок
Инженер	Астахов М.А.					Чертеж межевания территории (2 этап) М 1:1 000	РП	ПМ-3	13
						ООО "Региональный научно-исследовательский центр"			