


Характеристики устанавливаемых сервитутов

№ п/п	Кадастровый номер земельного участка	Вид права / Обременение	Правообладатель	Местоположение (адрес) участка	Категория земель	Существующий вид разрешенного использования	Площадь исходного участка, м²	Площадь зоны действия сервитута/ площадь образуемой части земельного участка, кв.м.	Цель установления сервитута	Вид сервитута
1	13-23-1005075-327	Собственность	Общество с ограниченной ответственностью "АльянсСтрой"	Республика Мордовия, г. Саранск, ул. Строительная	Земли населенных пунктов	Склады	7680 +/- 31кв	1 171	Для прохода или проезда через земельный участок	Частный сервитут
2	13-23-1005075-345	Собственность	Общество с ограниченной ответственностью "АльянсСервис"	Республика Мордовия, г. Саранск, ул. Строительная	Земли населенных пунктов	Склады	19 395 +/- 49	787	Для прохода или проезда через земельный участок	Частный сервитут

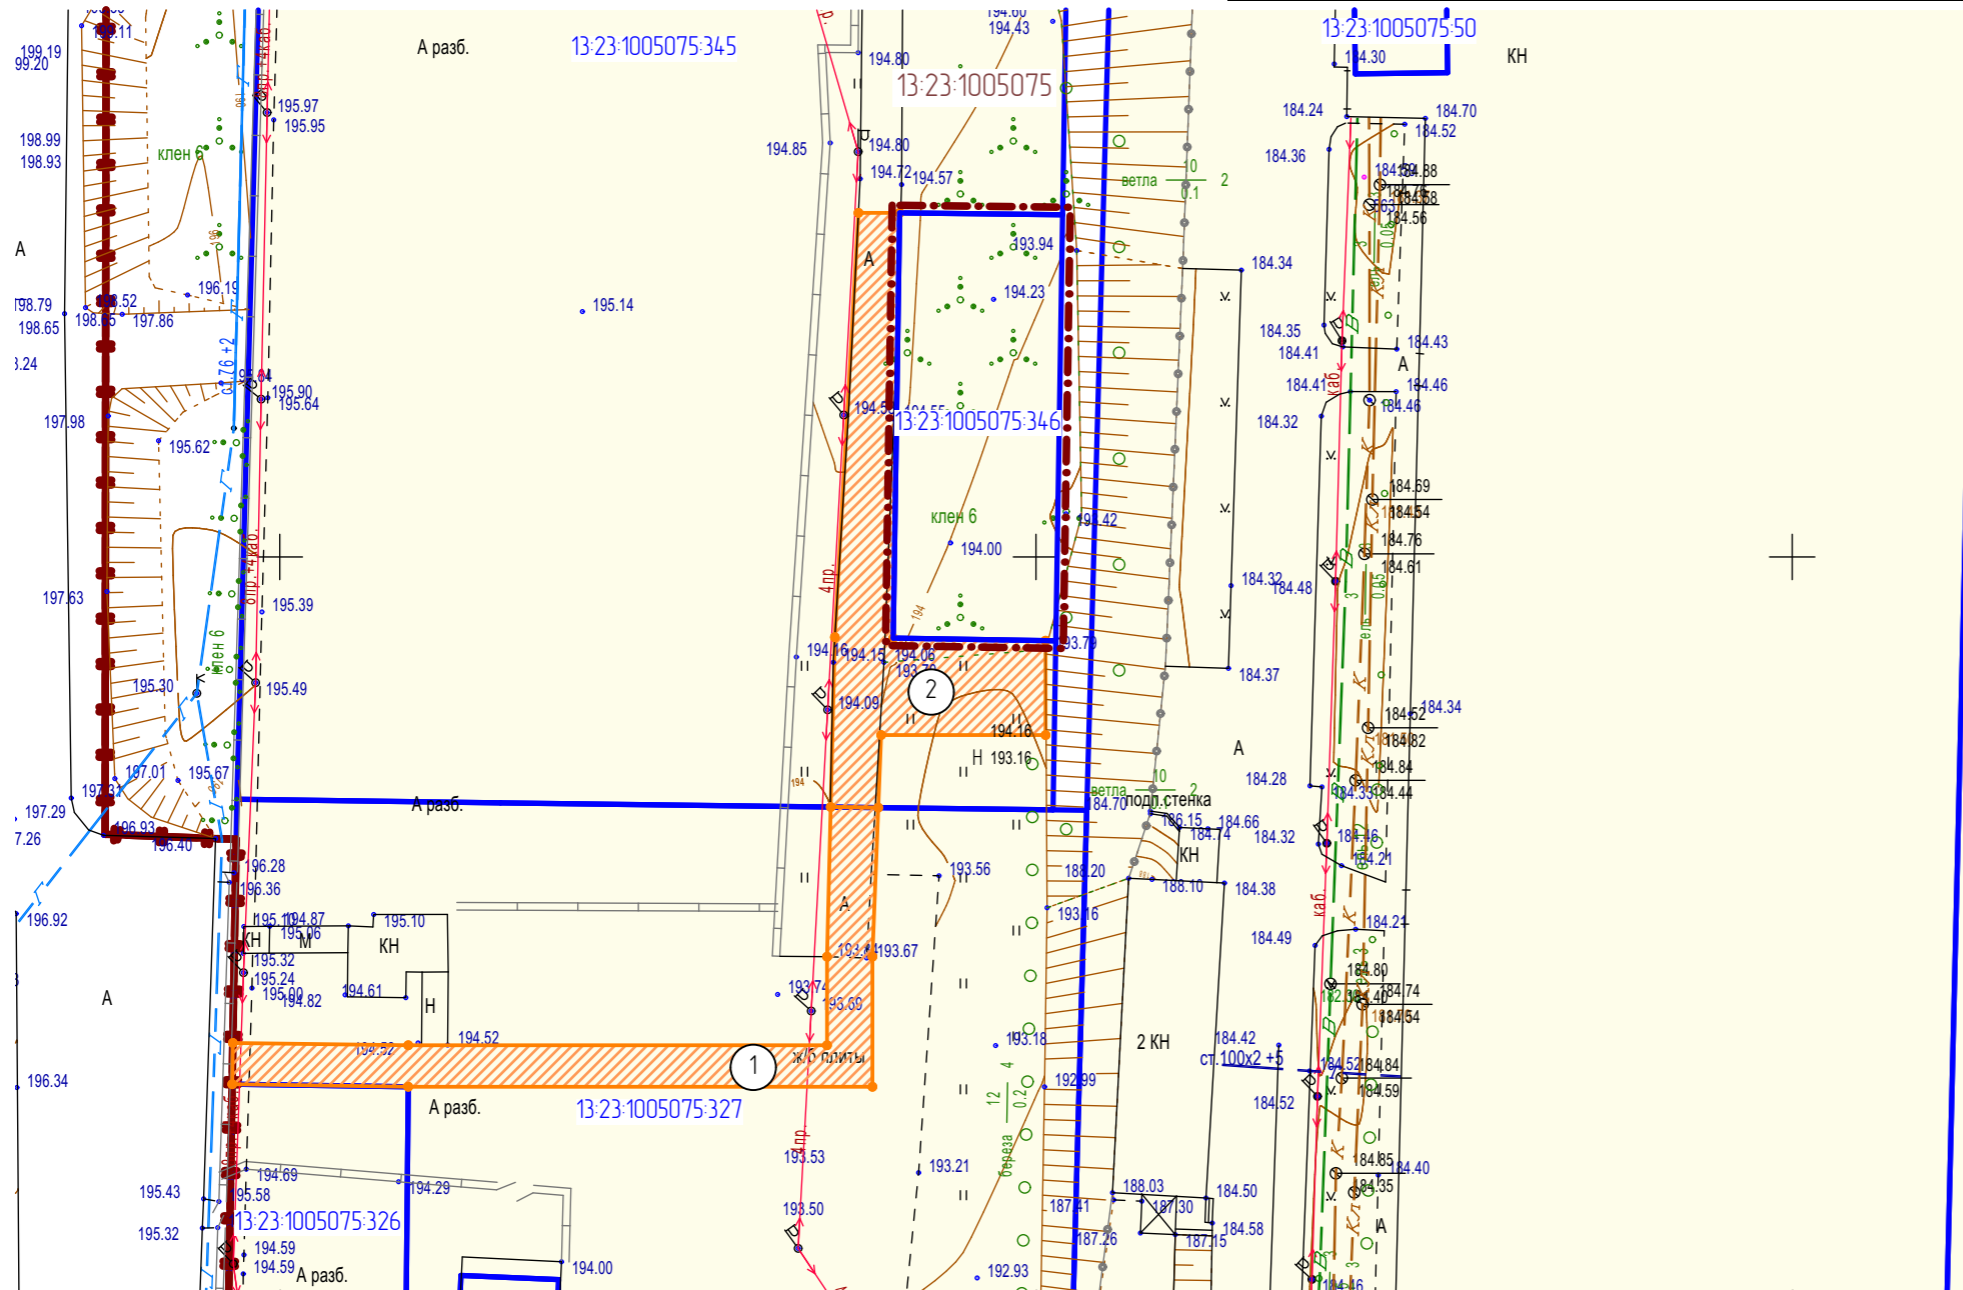

Условные обозначения:

	- граница территории, в отношении которой осуществляется подготовка проекта планировки
	- граница земельных участков, учтенных в едином государственном реестре недвижимости
	- граница территории для которых требуется разрешение на временное использование земель, зарегистрированных в едином государственном реестре недвижимости
13-23-0910238-7	- кадастровый номер земельного участка
13-23-0910238	- номер кадастрового квартала
Существующие территории:	
	- территории земельных участков зарегистрированных в едином государственном реестре недвижимости
Проектируемые территории:	
	- границы зон действия частных сервитутов
	- поворотные точки границ устанавливаемых частных сервитутов

Характеристика земельных участков, зарегистрированных в едином государственном реестре недвижимости

№ п/п	Кадастровый номер земельного участка	Вид права / Обременение	Правообладатель	Местоположение (адрес) участка	Категория земель	Существующий вид разрешенного использования	Площадь исходного участка, м²
1	13-23-1005075-346	Собственность	Общество с ограниченной ответственностью "АльянсСервис"	Республика Мордовия, г. Саранск, ул. Строительная	Земли населенных пунктов	Склады	1 212 +/- 12
2	13-23-1005075-345	Собственность	Общество с ограниченной ответственностью "АльянсСервис"	Республика Мордовия, г. Саранск, ул. Строительная	Земли населенных пунктов	Склады	19 395 +/- 49
3	13-23-1005075-327	Собственность	Общество с ограниченной ответственностью "АльянсСтрой"	Республика Мордовия, г. Саранск, ул. Строительная	Земли населенных пунктов	Склады	7680 +/- 31кв

Изм.	Кол.уч.	Лист	N док.	Подпись	Дата
Н. контр.	Ланкина Ю.А.				
Инженер	Тюрин М.В.				

31/2020-ПП			ГП
ВНЕСЕНИЕ ИЗМЕНЕНИЙ В ДОКУМЕНТАЦИЮ ПО ПЛАНИРОВКЕ ТЕРРИТОРИИ, ОГРАНИЧЕННОЙ УЛИЦАМИ Лодыгина, Титова, Строительная и лесным массивом (в районе промышленной зоны) г.Саранска, включая проект межевания, в части изменения планировки территории (проект планировки территории, проект межевания территории) земельного участка с кадастровым номером 13-23-1005074-153, расположенного в районе ул.Строительная г.Саранска			
Основная часть проекта межевания территории		стадия	лист
		РП	ПМ-1
		лист	11
Чертеж межевания территории М 1:1 000		ООО "Региональный научно-исследовательский информационный центр"	