
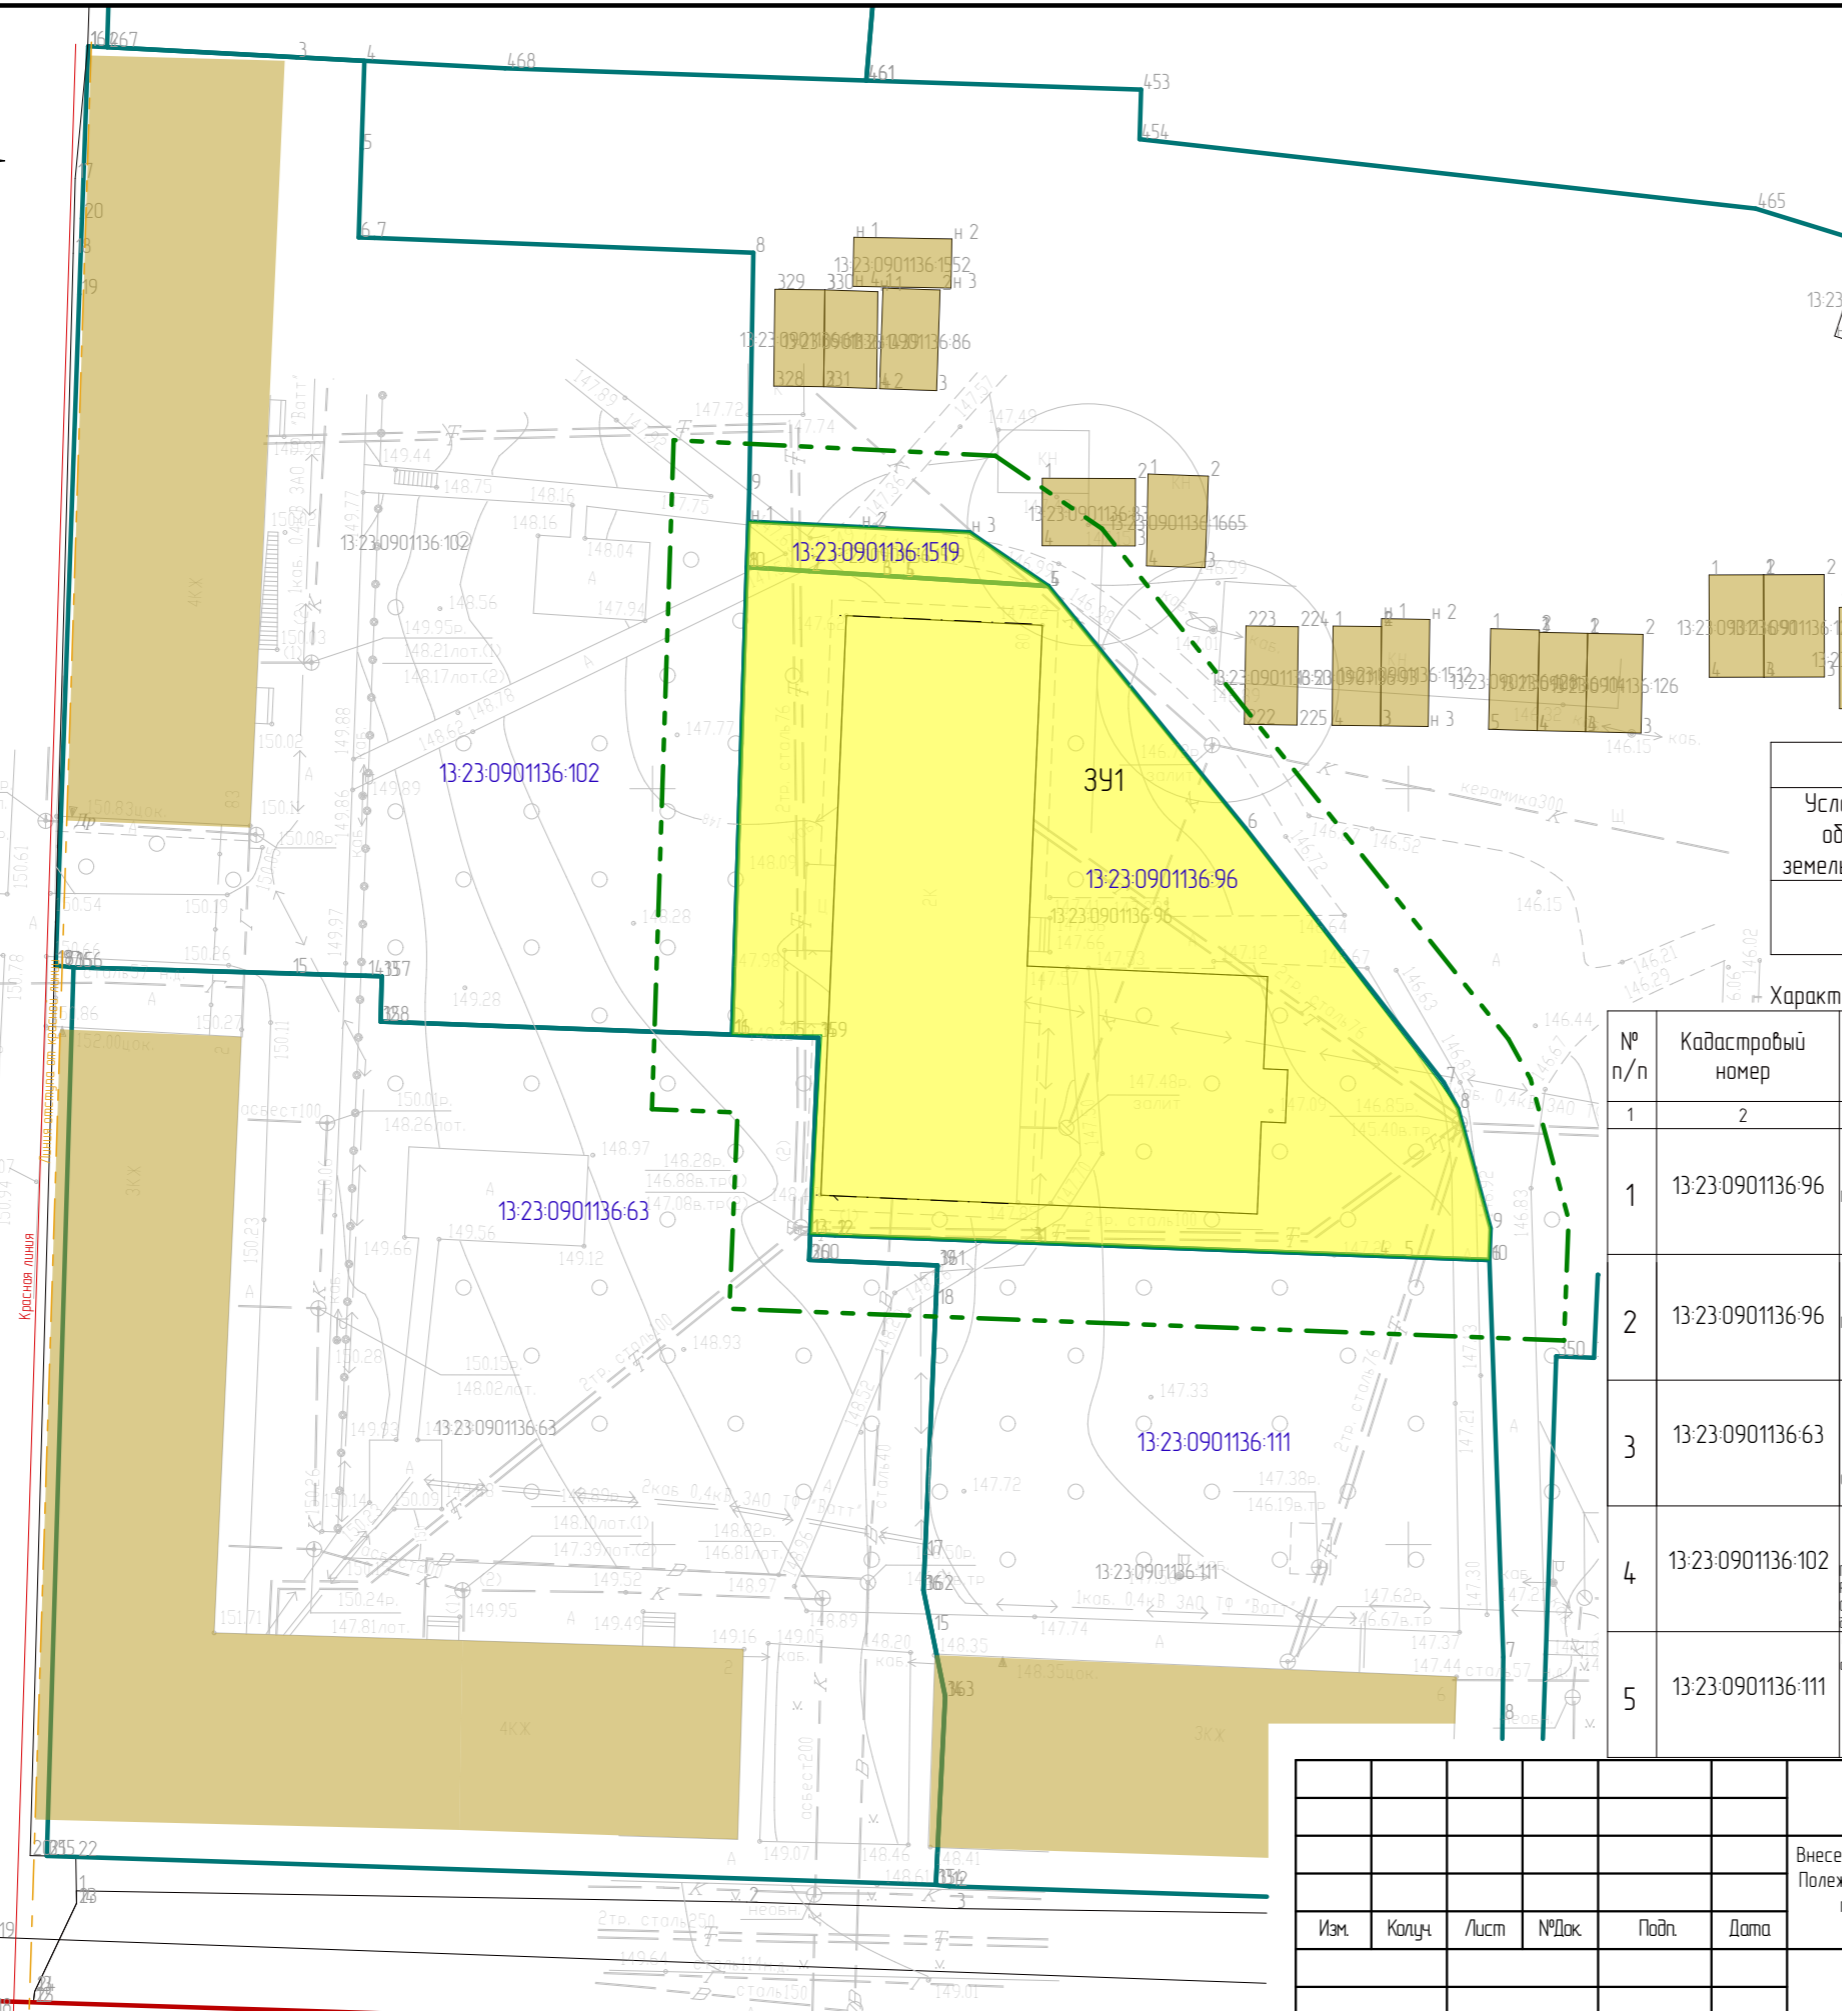


ул. Большевикская

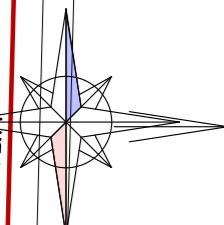

Усл. об-я	Границы:
	- Граница проектируемой территории
	- Граница земельных участков, зарегистрированных в ЕГРН
	- Граница кадастрового квартала
	- Красные линии
	- Линия отступа от красных линий в целях определения мест допустимого размещения зданий, строений, сооружений
Существующие территории:	
	- Территории земельных участков, зарегистрированных в ЕГРН
	- Объекты капитального строительства
Проектируемые территории:	
	- Территория образуемого земельного участка
	- Узловые точки образуемого земельного участка
	- Кадастровый номер земельного участка

Характеристика образуемого земельного участка			
Условный номер образуемого земельного участка	Вид разрешенного использования	Площадь образуемого земельного участка, м²	Возможный способ образования
391	Государственное управление	1631	Образование при преобразовании

Характеристика ранее образованных (учтенных в ЕГРН) земельных участков						
№ п/п	Кадастровый номер	Почтовый адрес ориентира	Разрешенное использование	Площадь, м²	Вид права	Правообладатель
1	2	3	4	5	6	7
1	13-23-0901136-96	Установлено относительно ориентира, расположенного в границах участка. Почтовый адрес: Республика Мордовия, г. Саранск, ул. Л.Толстого, дом 80	государственное управление	1577 +/- 14	Постоянное (бессрочное) пользование, 13-13-01/184/2014-405 от 10.10.2014	Государственное учреждение - Отделение Пенсионного фонда Российской Федерации по Республике Мордовия, ИНН 1325026620
2	13-23-0901136-96	Установлено относительно ориентира, расположенного в границах участка. Почтовый адрес: Республика Мордовия, г. Саранск, ул. Л.Толстого, дом 80	государственное управление	54 +/- 3	Постоянное (бессрочное) пользование, 13-13-01/184/2014-405 от 10.10.2014	Государственное учреждение - Отделение Пенсионного фонда Российской Федерации по Республике Мордовия, ИНН 1325026620
3	13-23-0901136-63	Установлено относительно ориентира, расположенного в границах участка. Почтовый адрес ориентира: Республика Мордовия, г. Саранск, проезд Жуковского, дом 2	Для размещения многоквартирного дома многоэтажной жилой застройки	3174 +/- 19 кв. м	Общая долевая собственность, № от 07.07.2007	Собственники помещений многоквартирного дома
4	13-23-0901136-102	Установлено относительно ориентира, расположенного в границах участка. Почтовый адрес ориентира: Республика Мордовия, г. Саранск, ул. Большевикская, дом 83	Для размещения многоквартирного дома	2470 +/- 17 кв. м	Общая долевая собственность, № от 17.06.2011	Собственники помещений многоквартирного дома
5	13-23-0901136-111	Установлено относительно ориентира, расположенного в границах участка. Почтовый адрес ориентира: Республика Мордовия, г. Саранск	Для размещения многоквартирного дома	1608 +/- 14 кв. м	Общая долевая собственность, № от 15.07.2011	Собственники помещений многоквартирного дома

						2020.7-06.04.2020			ПМТ					
						Внесение изменений в документацию по планировке территории, ограниченной проспектом Ленина и улицами Полежаева, Большевикская, Васенко г. Саранска, включая проект межевания, в части изменения планировки территории (проект планировки территории, проект межевания территории) земельного участка, расположенного в районе жилого дома №80 по улице Л. Толстого г. Саранска								
Изм.	Колуч.	Лист	№Док	Подп.	Дата	Материалы по обоснованию проекта межевания территории			Стадия	Лист	Листов			
									П	ПМ-2				
Разраб.	Минеева Т.К.					Чертеж границ существующих земельных участков. Чертеж местоположения существующих объектов капитального строительства. Масштаб 1:500			ООО «Регион-Проект»					
Норм. контр.									Формат А3					

пр-д Жуковского