
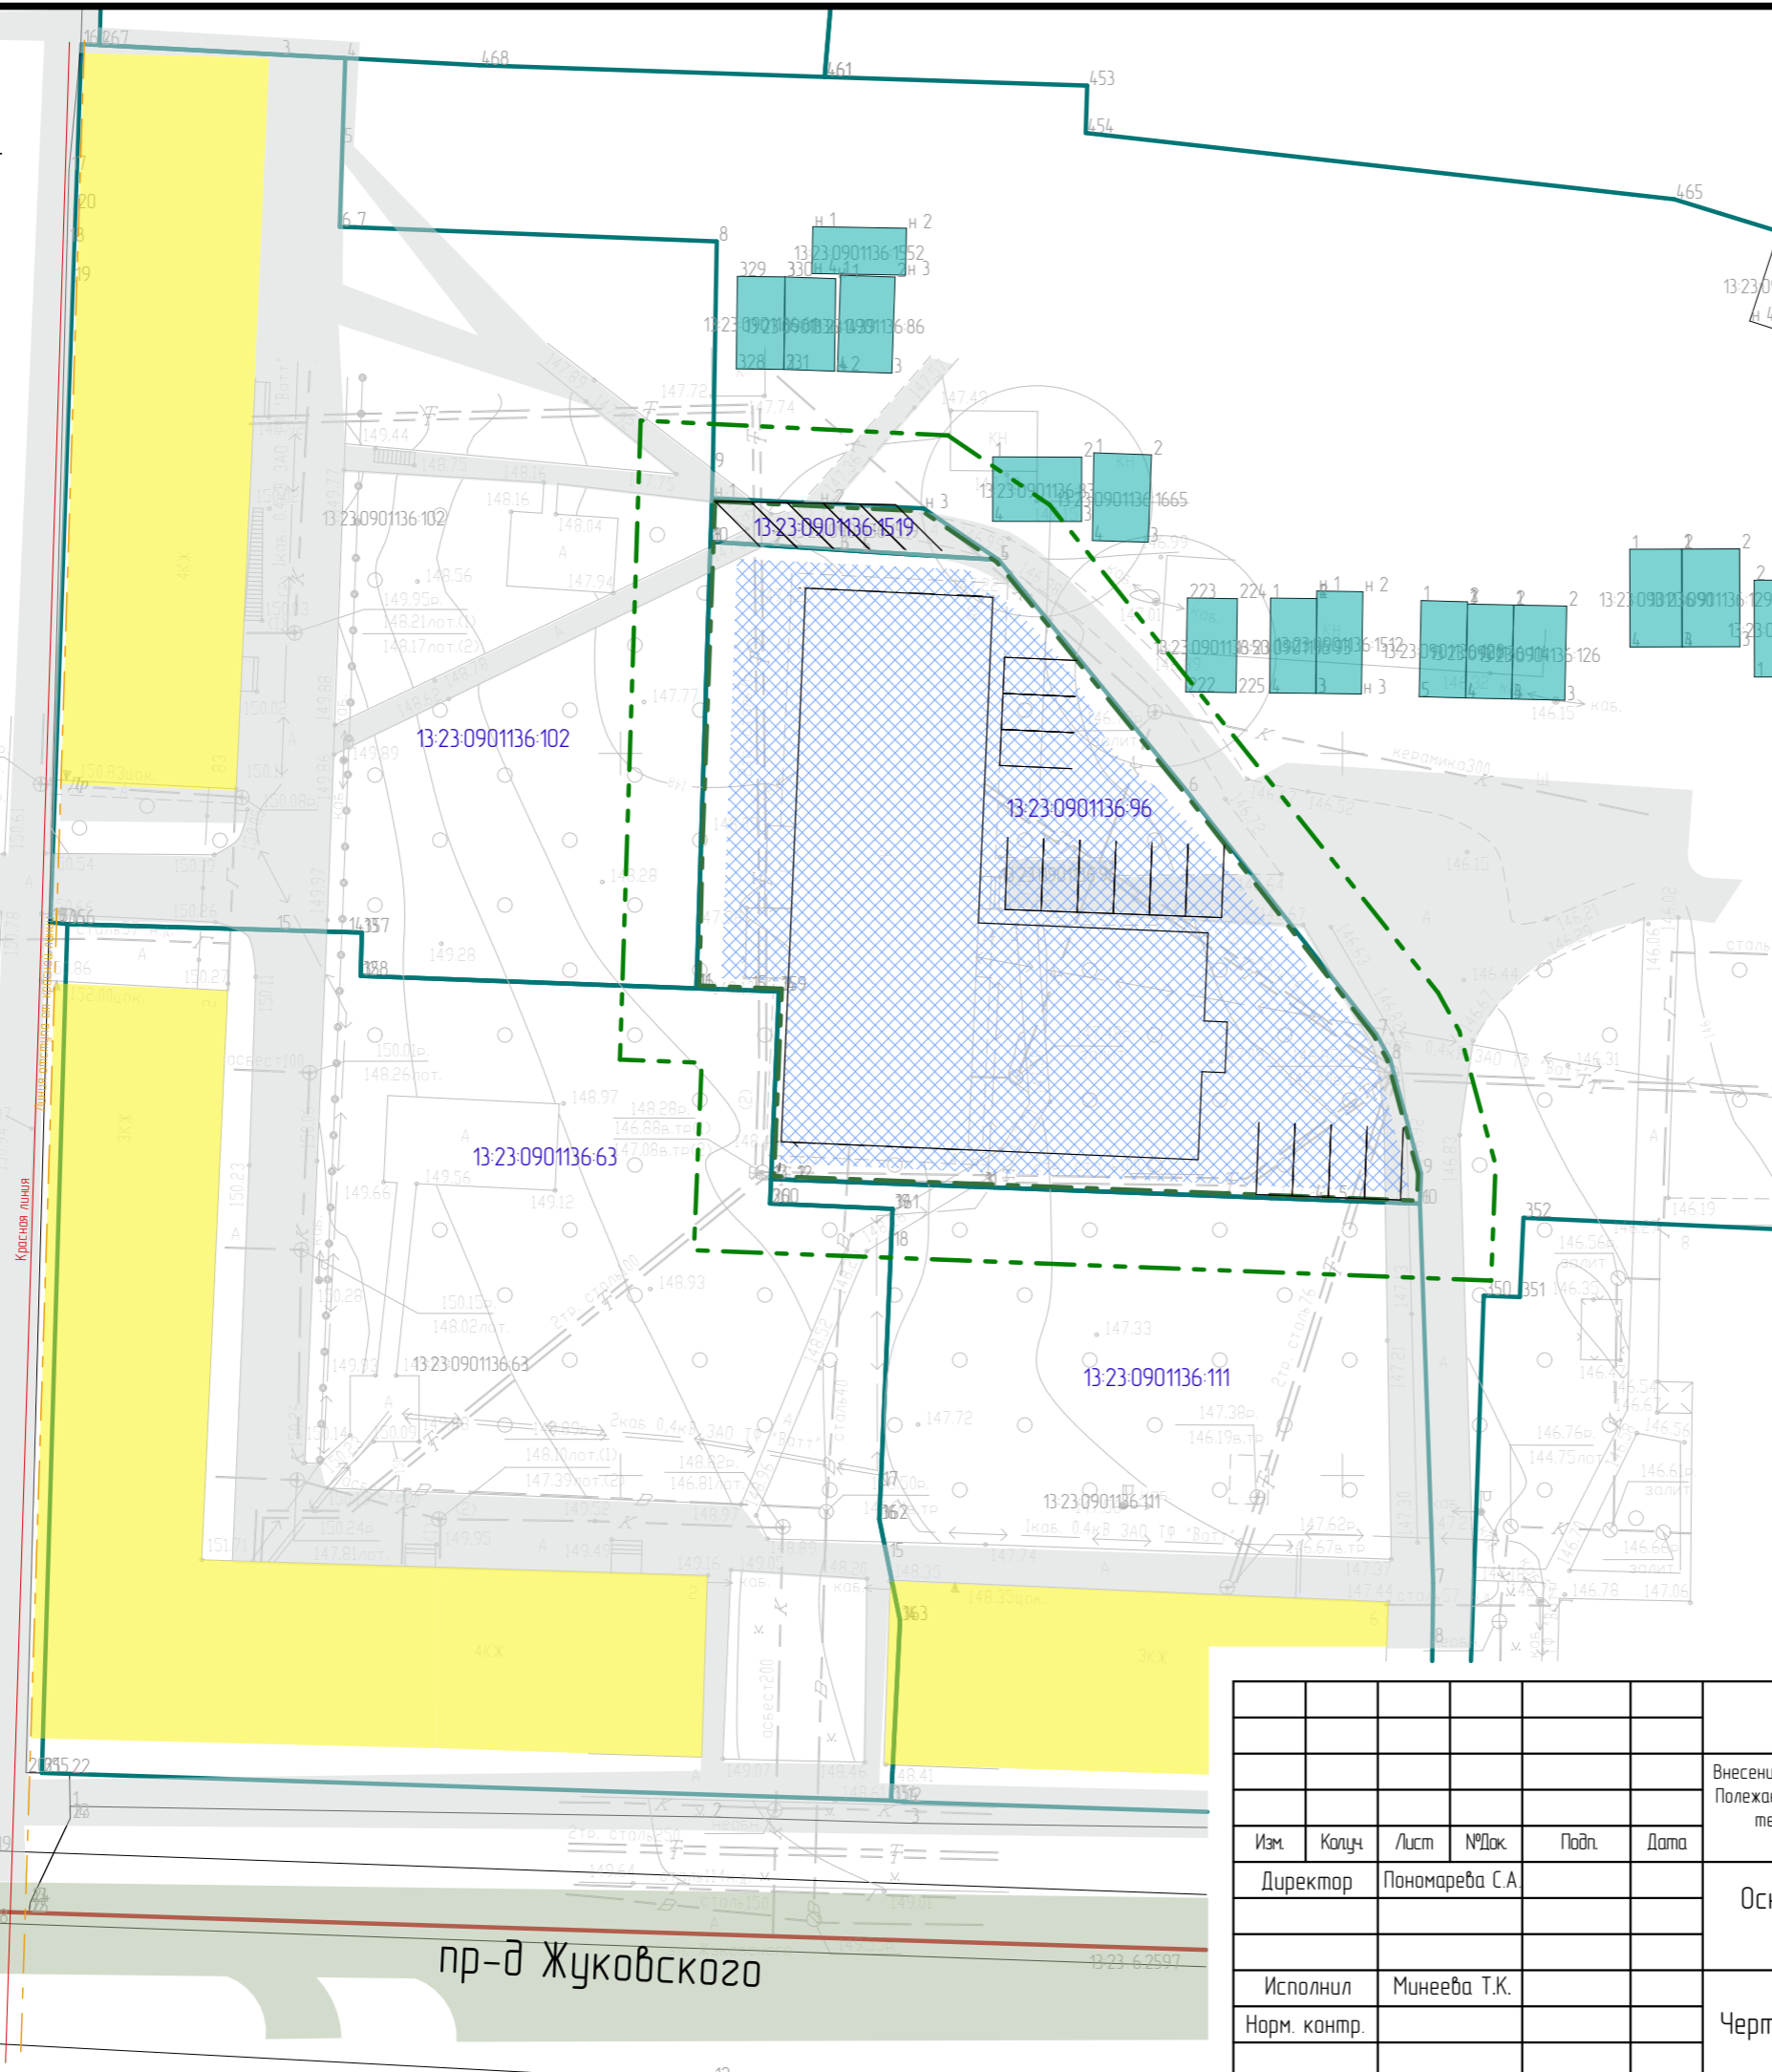


ул. Большевикская

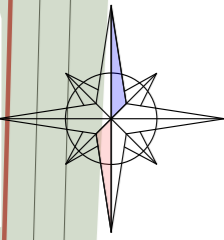

Условные обозначения:	
	граница территории, в отношении которой осуществляется подготовка ППТ
	граница зоны планируемого размещения объекта капитального строительства местного значения
	существующие красные линии
	существующие линии отступа от красной линии
	границы земельных участков, зарегистрированных в едином государственном кадастре недвижимости
	13-23-0901136-96 кадастровый номер земельного участка
	Существующие объекты:
	существующие жилые здания и сооружения
	существующие нежилые сооружения и постройки
	Элементы благоустройства территории:
	асфальтовое покрытие дорог автотранспорта
	асфальтовое покрытие тротуаров
	Проектируемые объекты:
	Проектируемое здание
	Проектируемые территории:
	Зона размещения объекта

						2020.7-06.04.2020	ППТ		
						Внесение изменений в документацию по планировке территории, ограниченной проспектом Ленина и улицами Полежаева, Большевикская, Васенко г. Саранска, включая проект межевания, в части изменения планировки территории (проект планировки территории, проект межевания территории) земельного участка, расположенного в районе жилого дома №80 по улице Л. Толстого г. Саранска			
Изм.	Колуч	Лист	№Док	Подп.	Дата	Основная часть проекта планировки территории	Стадия	Лист	Листов
	Директор	Пономарева С.А.					П	ПП-1	
	Исполнил	Минеева Т.К.				Чертеж планировки территории. М 1:500	ООО «Регион-Проект»		
	Норм. контр.								

пр-д Жуковского