

Характеристика земельных участков, зарегистрированных в едином государственном реестре недвижимости

№ п/п	Кадастровый номер земельного участка	Вид права/Обременение	Правообладатель	Местоположение (адрес) участка	Категория земель	Вид разрешенного использования	Площадь исходного участка, м ²
1	13:23:1001026:1129	Собственность / Аренда (в том числе, субаренда)	Республика Мордовия - Общества с ограниченной ответственностью "Специализированный застройщик "Вертикаль"	установлено относительно ориентира, расположенного в границах участка. Почтовый адрес ориентира: Республика Мордовия, г. Саранск, Пролетарский район, ул. А. Луцс, д. № 7	Земли населенных пунктов	Многоэтажная жилая застройка (высотная застройка)	9935 +/- 35

Характеристики образуемых земельных участков

Условный номер земельного участка по проекту межевания территории	Наименование вида разрешенного использования земельного участка	Площадь земельного участка, кв.м.	Возможный способ образования земельного участка	Площадь зоны действия публичного сервитута/площадь образуемой части земельного участка, кв.м.
1	Коммунальное обслуживание	65	Образование из земель неразграниченной государственной собственности	-


Территории для которых требуется разрешение на временное использование земель, находящихся в государственной или муниципальной собственности

Условный номер земельного участка по проекту межевания территории	Цель использования	Площадь исходного участка, м ²	Примечание
2	Спортивные и детские площадки	4812	Земли неразграниченной государственной собственности

Условные обозначения:

Границы:	
	- граница территории, в отношении которой осуществляется подготовка проекта планировки
	- граница земельных участков зарегистрированных в едином государственном реестре недвижимости
	- кадастровый номер земельного участка
13:23:109211	- номер кадастрового квартала
Существующие территории:	
	- территория земельных участков зарегистрированных в едином государственном реестре недвижимости
Проектируемые территории:	
	- территория образуемых земельных участков
	- поворотные точки границ образуемых земельных участков
	- территории для которых требуется разрешение на временное использование земель, находящихся в государственной собственности
	- условные точки территории, для которых требуется разрешение на временное использование земель, находящихся в государственной собственности

Изм.	Кол.уч.	Лист	N док.	Подпись	Дата	11/2020-ПП ГП		
ВНЕСЕНИЕ ИЗМЕНЕНИЙ В ДОКУМЕНТАЦИЮ ПО ПЛАНИРОВКЕ ТЕРРИТОРИИ, ОГРАНИЧЕННОЙ УЛИЦАМИ Солнечная, Пушкина, Веселовского, А. Луцс, г. Саранск, включая проект межевания, в части изменения планировки территории (проект планировки территории, проект межевания территории) земельного участка с кадастровым номером 13:23:1001026:1129 для размещения многоквартирного жилого дома						стадия	лист	листо́в
Основная часть проекта межевания территории						РП	ПМ-1	11
Чертеж межевания территории М 1:500						ООО "Региональный научно-исследовательский информационный центр"		

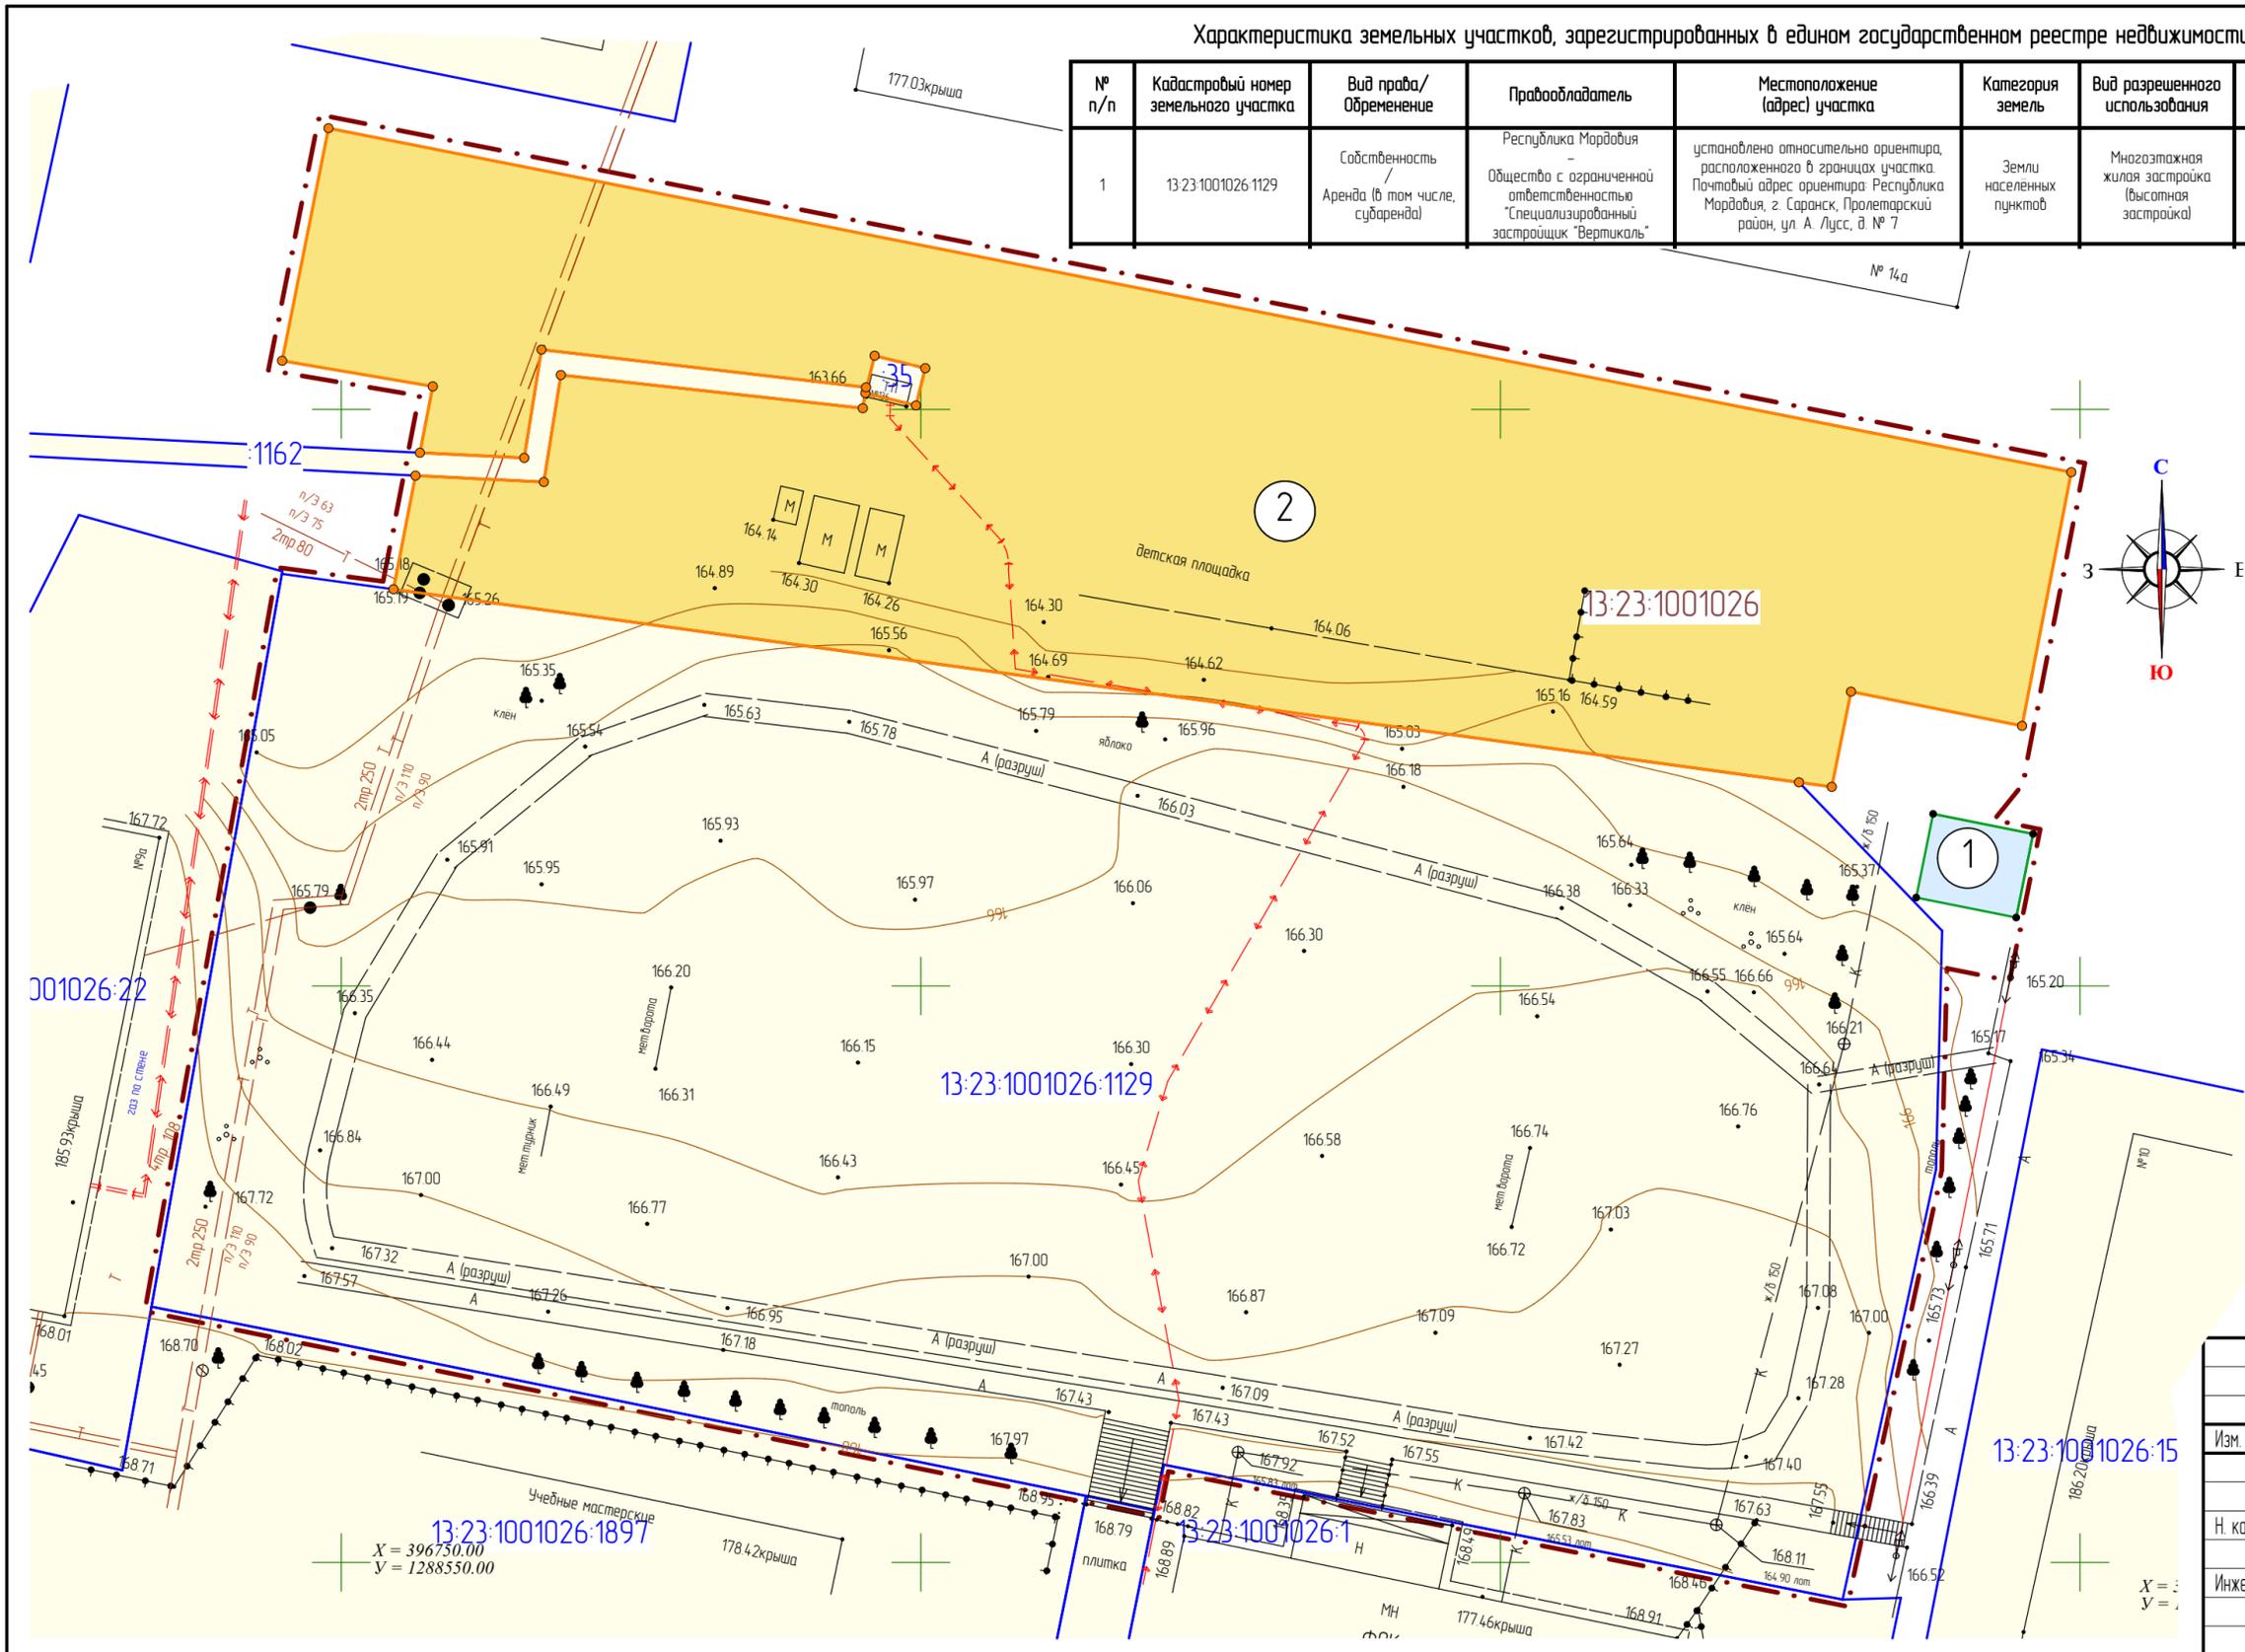

X = 396750.00
Y = 1288550.00

X = ...
Y = ...