

Характеристика земельных участков, зарегистрированных в едином государственном реестре недвижимости


№ п/п	Кадастровый номер земельного участка	Вид права / Обременение	Правообладатель	Местоположение (адрес) участка	Категория земель	Существующий вид разрешенного использования	Площадь исходного участка, м²
1	13-23-1113257-1218	не зарегистрировано / Аренда	данные о правообладателе отсутствуют / Соколова Галина Павловна	Республика Мордовия, г. Саранск, ул. М. Академическая	Земли населенных пунктов	для индивидуального жилищного строительства	1500 +/- 14
2	13-23-1113257-60	Собственность	Николаев Валерий Геннадьевич	Республика Мордовия, г. Саранск, ул. Малая Академическая, дом 20	Земли населенных пунктов	Для размещения дома индивидуальной жилой застройки	1017 +/- 11

Характеристики образуемых земельных участков (II этап)

Условный номер земельного участка по проекту межевания территории	Наименование вида разрешенного использования земельного участка	Площадь земельного участка, кв.м.	Возможный способ образования земельного участка
1	Для индивидуального жилищного строительства	1500	Образование при перераспределении

Условные обозначения:

	- граница территории, в отношении которой осуществляется подготовка проекта планировки
	- граница земельных участков, зарегистрированных в едином государственном реестре недвижимости
	- существующие красные линии
	- граница образуемых земельных участков
Существующие территории:	
	- территории земельных участков зарегистрированных в едином государственном реестре недвижимости
Проектируемые территории:	
	- территории образуемых земельных участков
	- угловые точки образуемых земельных участков
13-23-1113007-37	- кадастровый номер земельного участка

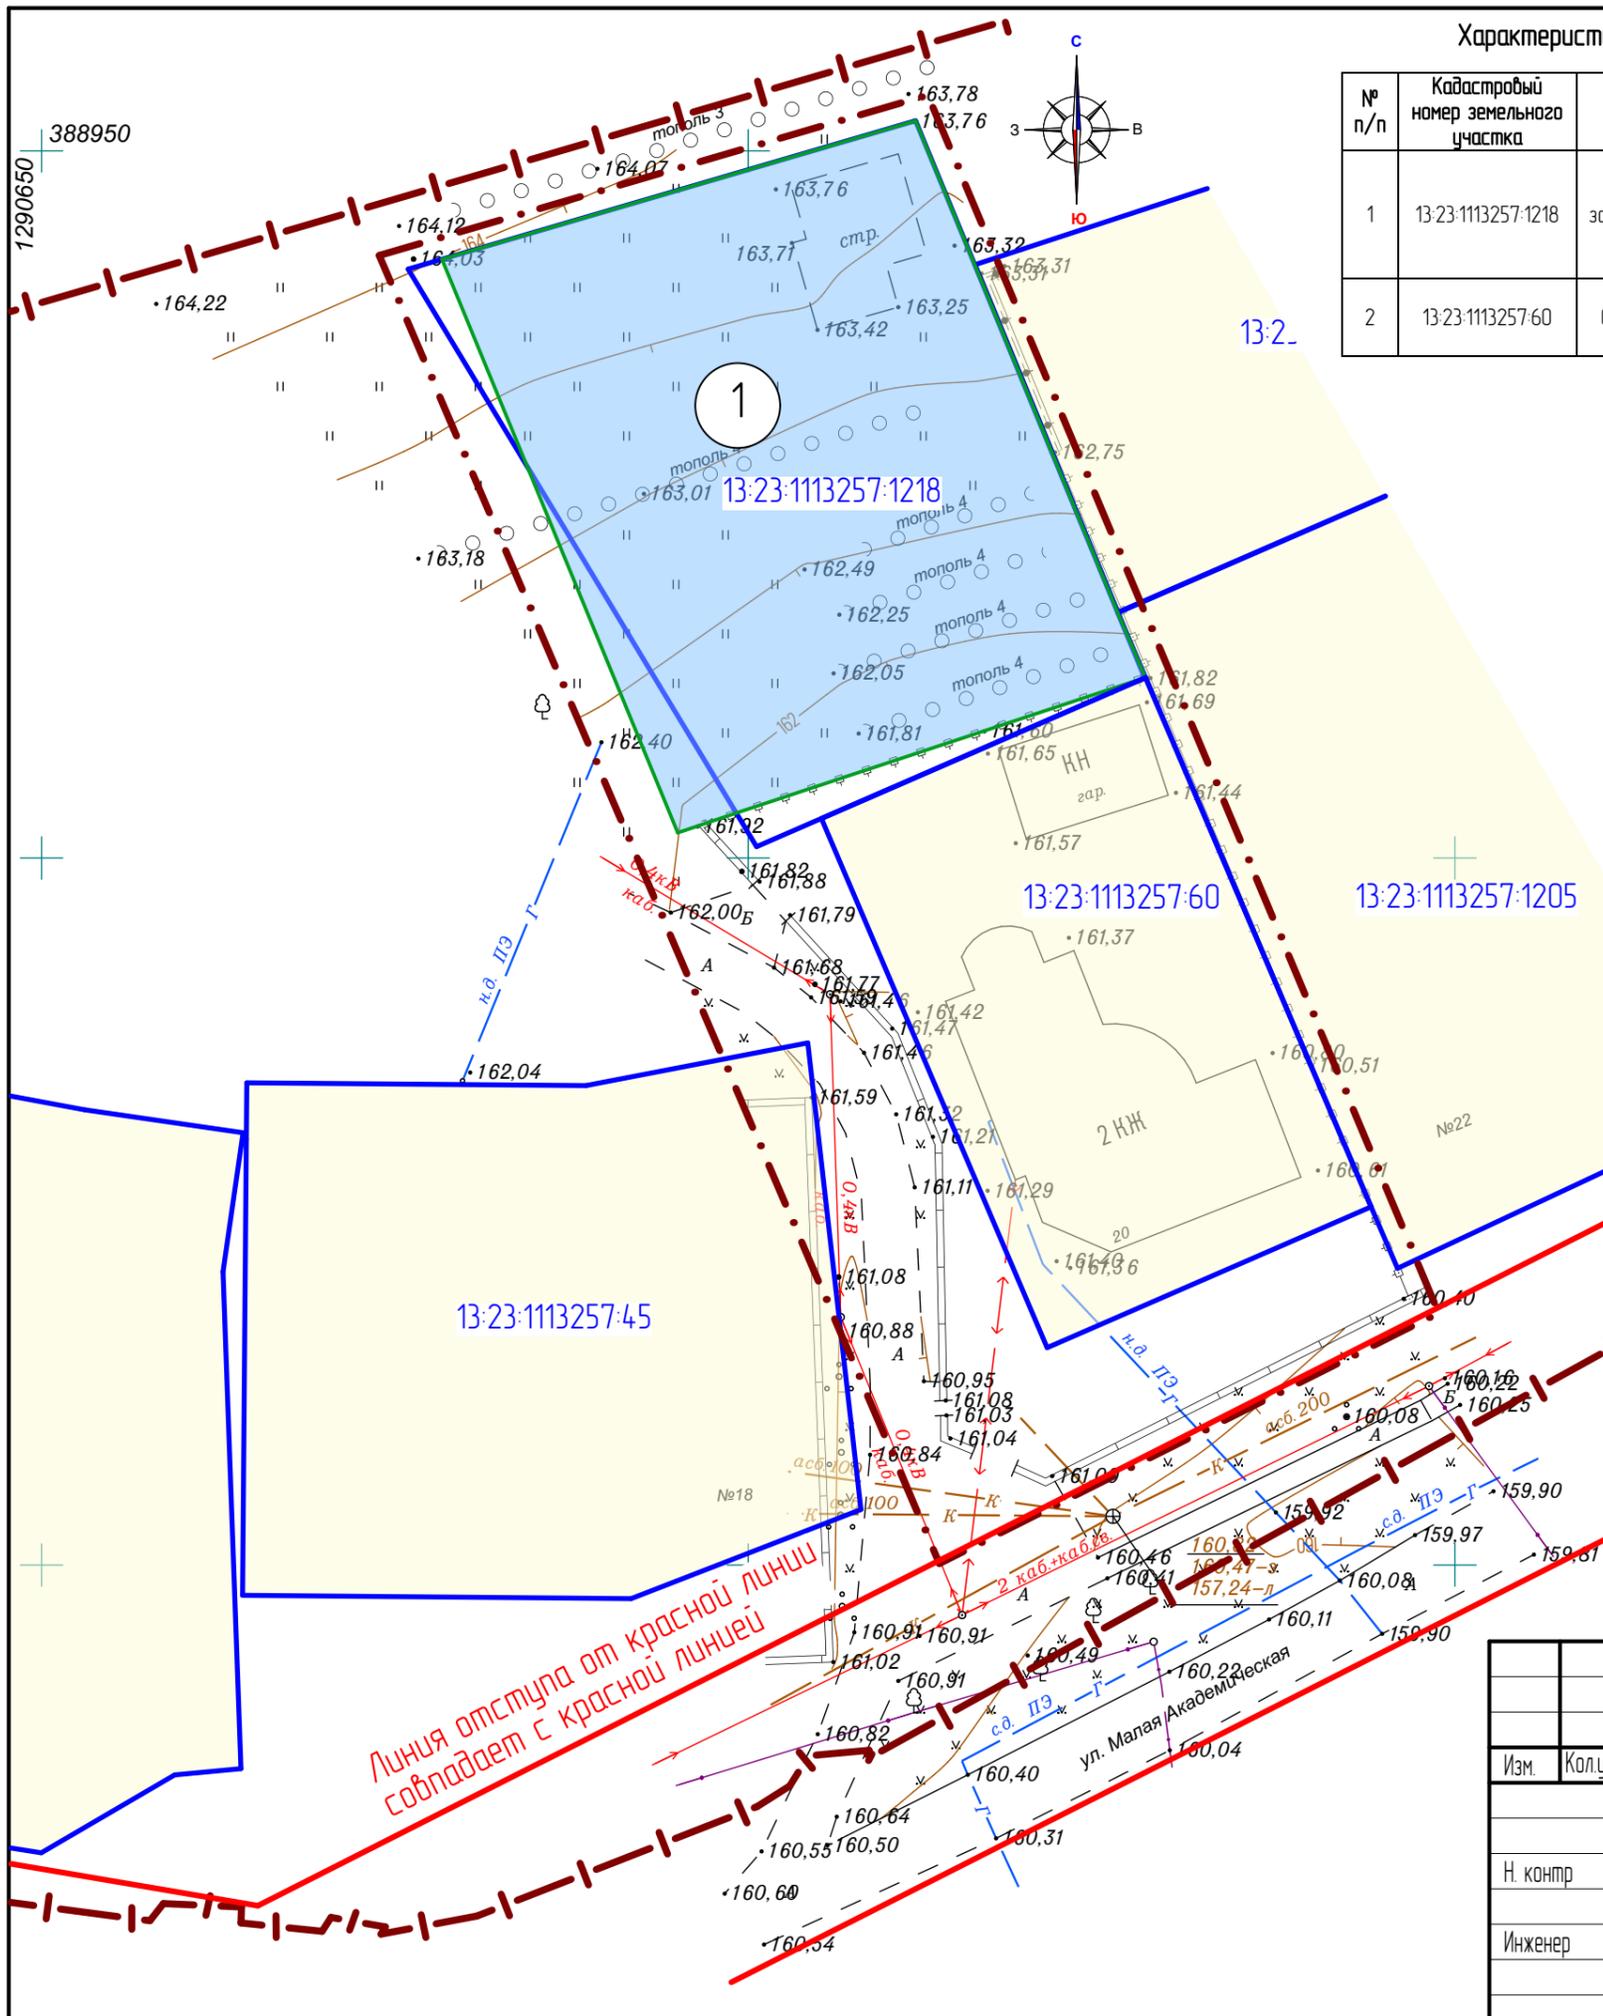

Изм.	Кол.уч.	Лист	N док.	Подпись	Дата	51/ 2020-ПП			ГП
Внесение изменений в документацию по планировке территории, ограниченной улицами Осипенко, А. Невского, Масковская и М. Академическая г. Саранска, в части изменения проекта планировки территории и выполнения проекта межевания территории земельных участков с кадастровыми номерами 13-23-1113257-60 и 13-23-1113257-1218, расположенных в районе ул. Масковская г. Саранска						стадия	лист	листов	
Н. контр.		Ланкина Ю.А.				РП	ПМ-1	10	
Инженер		Тюрин М.В.				000 "Региональный научно-исследовательский информационный центр"			
Чертеж межевания территории (II этап) М 1:500									