
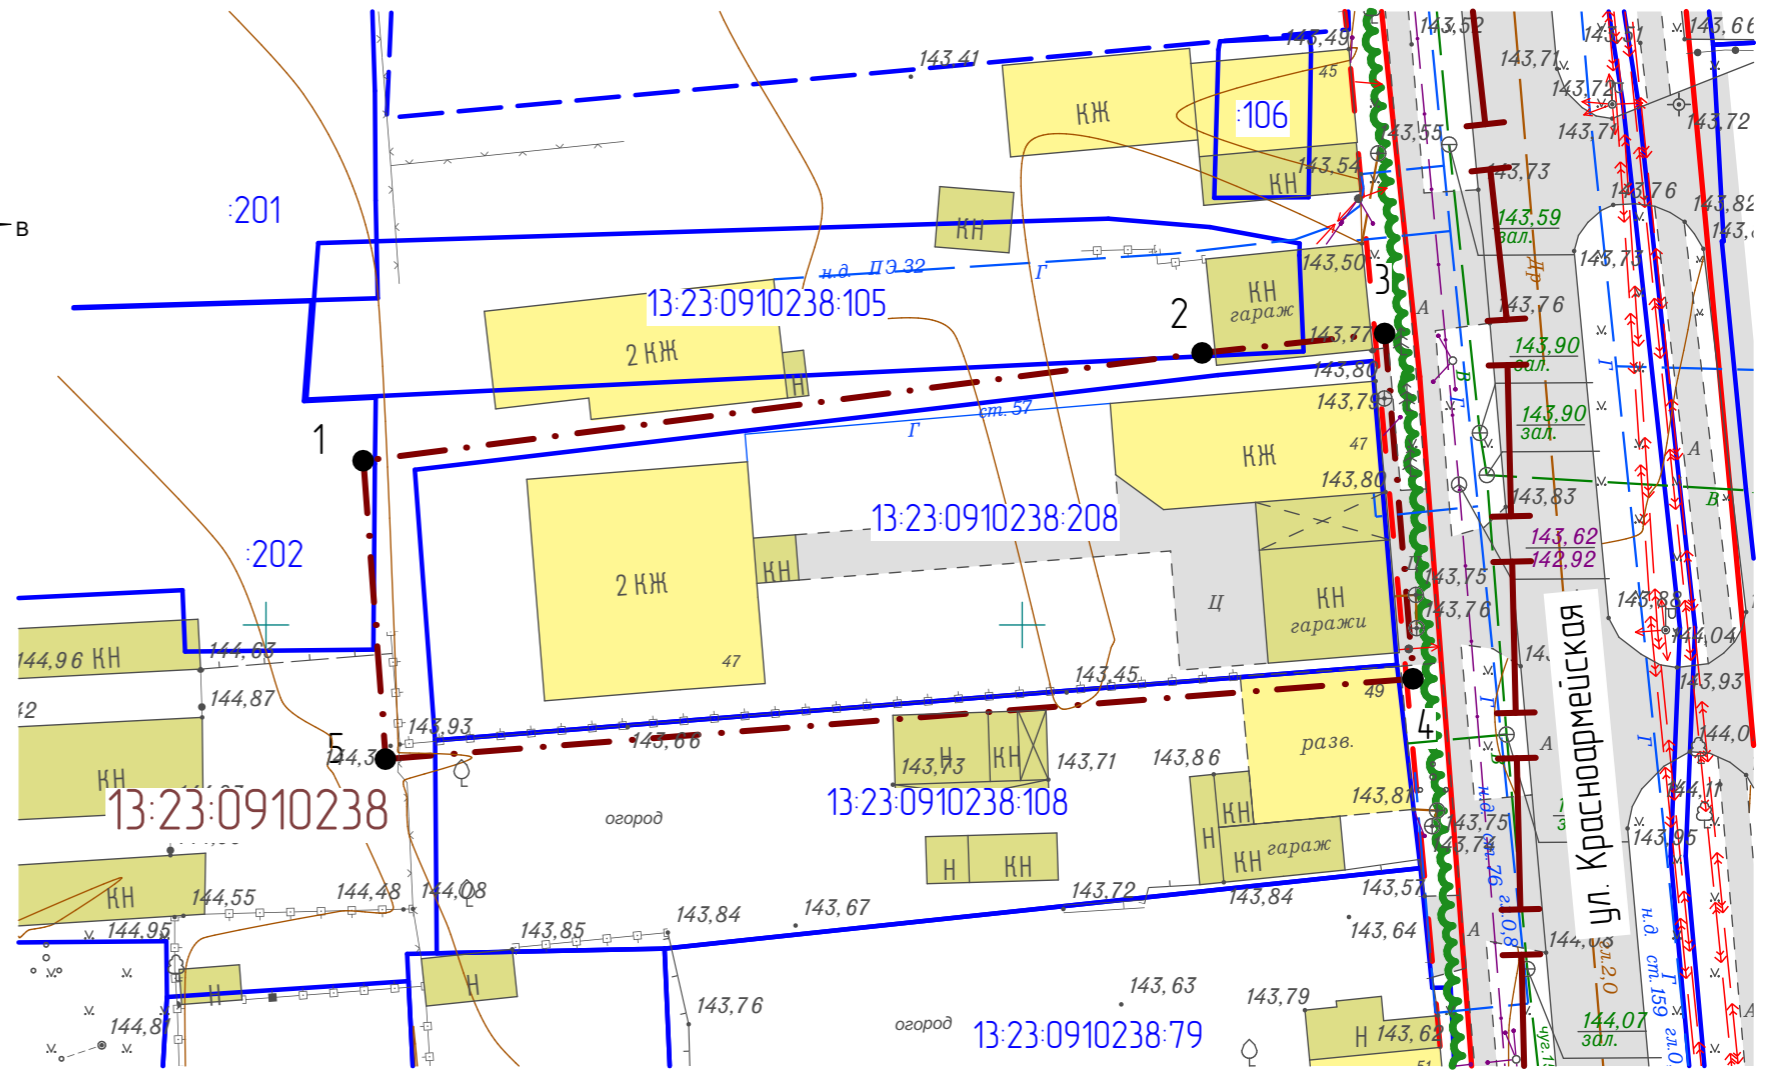


Условные обозначения:	
Границы:	
	- граница территории, в отношении которой осуществляется подготовка проекта планировки
	- граница элемента планировочной структуры
	- граница земельных участков, зарегистрированных в едином государственном реестре недвижимости
	- граница кадастрового квартала
	- существующие красные линии
	- линии отступа от красных линий
13:23:0910238:7	- кадастровый номер земельного участка
13:23:0910238	- номер кадастрового квартала
Существующие объекты:	
	- существующие жилые здания и сооружения
	- существующие нежилые здания и сооружения
Существующие территории:	
	- существующее асфальтовое покрытие
7	- угловые точки границ проектируемой территории

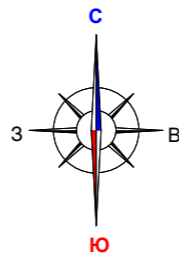

Характеристика земельных участков, зарегистрированных в едином государственном реестре недвижимости

№ п/п	Кадастровый номер (исходного участка)	Вид права/Обременение	Правообладатель	Местоположение (адрес) участка	Площадь исходного участка, м²	Категория земель	Вид разрешенного использования
1	13:23:0910238:208	Собственность	Савинова Ольга Дмитриевна	Местоположение установлено относительно ориентира, расположенного в границах участка. Почтовый адрес ориентира: Республика Мордовия, г. Саранск, ул. Красноармейская, 47	1221 +/-12	Земли населенных пунктов	Для эксплуатации жилого дома
2	13:23:0910238:108	Собственность	Ермаков Виктор Васильевич	Местоположение установлено относительно ориентира, расположенного в границах участка. Почтовый адрес ориентира: Республика Мордовия, г. Саранск, ул. Красноармейская, д. 49	922 +/-11	Земли населенных пунктов	многоэтажная жилая застройка (высотная застройка)

Ведомость координат поворотных точек границ проектируемой территории

№ точки	Координата X	Координата Y
1	390709.98	1291257.51
2	390717.09	1291312.93
3	390718.17	1291323.07
4	390697.36	1291324.78
5	390692.2	1291258.84

Изм.	Кол.уч.	Лист	N док.	Подпись	Дата	52/2020-ПП			ГП
ВНЕСЕНИЕ ИЗМЕНЕНИЙ В ДОКУМЕНТАЦИЮ ПО ПЛАНИРОВКЕ ТЕРРИТОРИИ, ограниченной улицами Московская, А. Невского, Старопосадская и правым берегом реки Саранка, в части изменения проекта планировки и выполнения проекта межевания территории земельного участка с кадастровым номером 13:23:0910238:208, расположенного по адресу: г. Саранск, ул. Красноармейская, 47						стадия	лист	листов	
Н. контр.		Ланкина Ю.А.				РП	ПМ-2	10	
Инженер		Асташов М.А.				ООО "Региональный научно-исследовательский центр"			
Чертеж границ существующих земельных участков. Чертеж местоположения существующих объектов капитального строительства М 1 : 500									