


Взам. инв. №

Подп. и дата

Инв. № прод.

Условные обозначения:	
	Границы:
	Граница элемента планировочной структуры
	Граница проектируемой территории
	Граница участка, образованного на Этапе IV
	Граница образуемого участка (Этап V)
	Граница земельных участков, зарегистрированных в ЕГРН
	Граница зон с особыми условиями использования территории
:3 97/ n1	Обозначение части земельного участка, включаемая в состав земельных участков, образуемых в результате перераспределения
:T/n1	Обозначение территории, включаемой в состав земельных участков, образуемых в результате перераспределения земель, находящихся в гос. или мун. собственнасти
:398	Обозначение образуемого участка (Этап V)
13:23:0911224	Номер кадастрового квартала
	Существующие территории:
	Территория земельных участков, зарегистрированных в ЕГРН
	Проектируемые территории:
	Территория участка, образованного на Этапе IV
	Территория образуемого участка (Этап V)

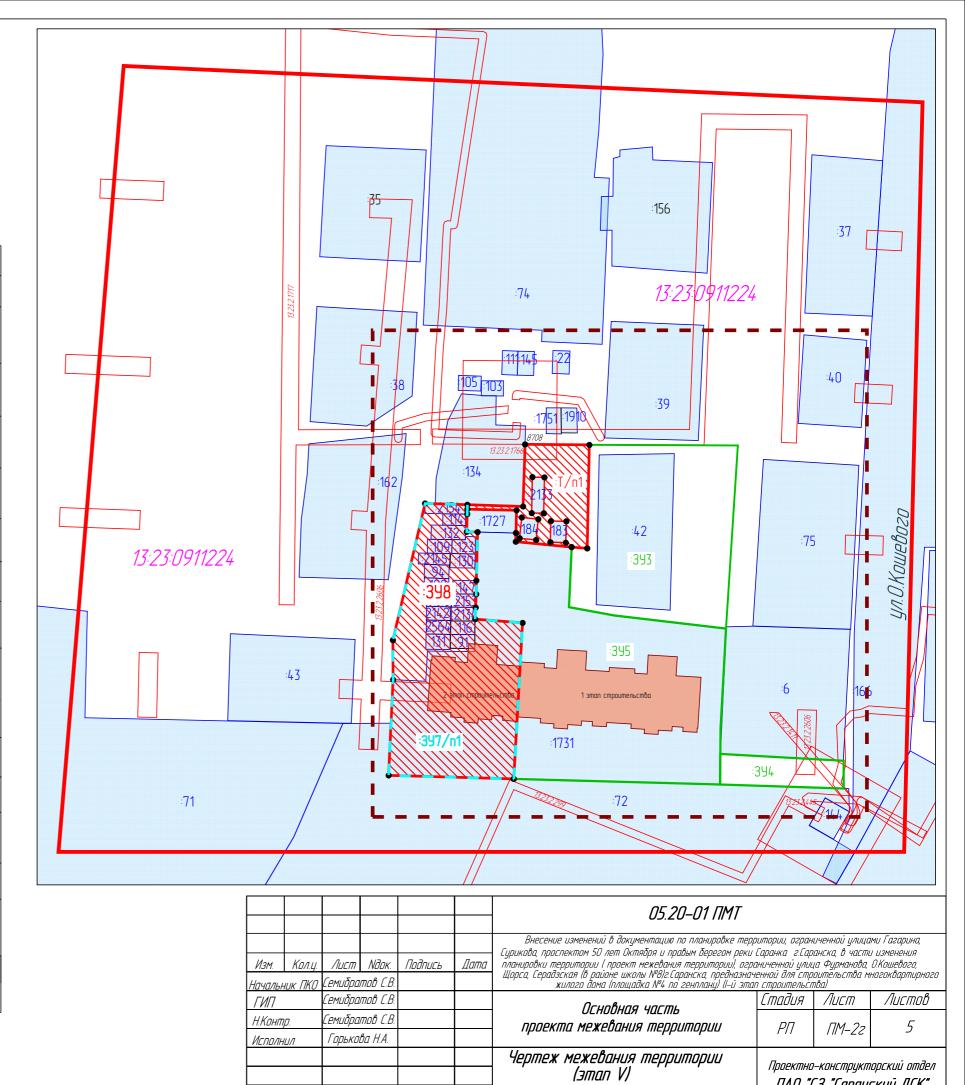

ПАО "СЗ "Саранский ДСК"

Масштаб 1:1000