


Взам. инв. №

Подп. и дата

Инв. № прод.

| Условные обозначения: |   |
|-----------------------|---|
|                       | Границы:  |
|                       | Граница элемента планировочной структуры                    |
|                       | Граница проектируемой территории                            |
|                       | Граница, образованных участков после Этапа II               |
|                       | Граница земельных участков, зарегистрированных в ЕГРН       |
| :42                   | Кадастровый номер земельного участка                        |
| /чзу1                 | Обозначение зоны действия публичных сервитутов              |
| 13:23:0911224         | Номер кадастрового квартала                                 |
|                       | Существующие территории:                                    |
|                       | Территория земельных участков,<br>зарегистрированных в ЕГРН |
|                       | Проектируемые территории:                                   |
|                       | Территория, образованных участков после Этапа II            |
|                       | Территория зон действия публичных сервитутов                |

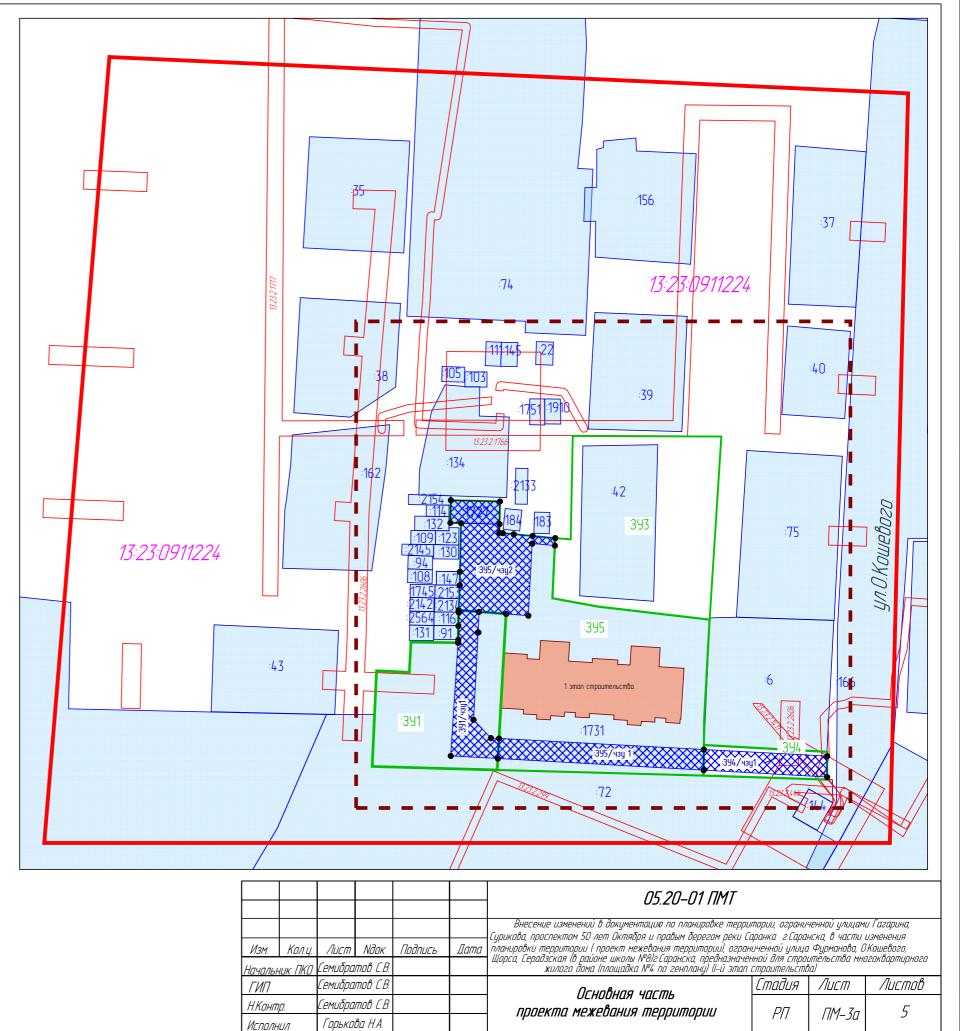

Чертеж зон деиствия публичных сервитутов

*Масштаб 1:1000* 

(3man II)

Проектно-конструкторский отдел

ПАО "СЗ "Саранский ДСК"