


Условные обозначения:	
	- граница проектируемой территории
	- граница земельных участков, зарегистрированных в едином государственном реестре недвижимости
	- граница кадастрового квартала
	- граница образуемых земельных участков
Существующие территории:	
	- территории земельных участков зарегистрированных в едином государственном реестре недвижимости
Проектируемые территории:	
	- территории образуемых земельных участков
	- угловые точки образуемых земельных участков
13:23.1113007.37	- кадастровый номер земельного участка
13:23.1113007	- номер кадастрового квартала

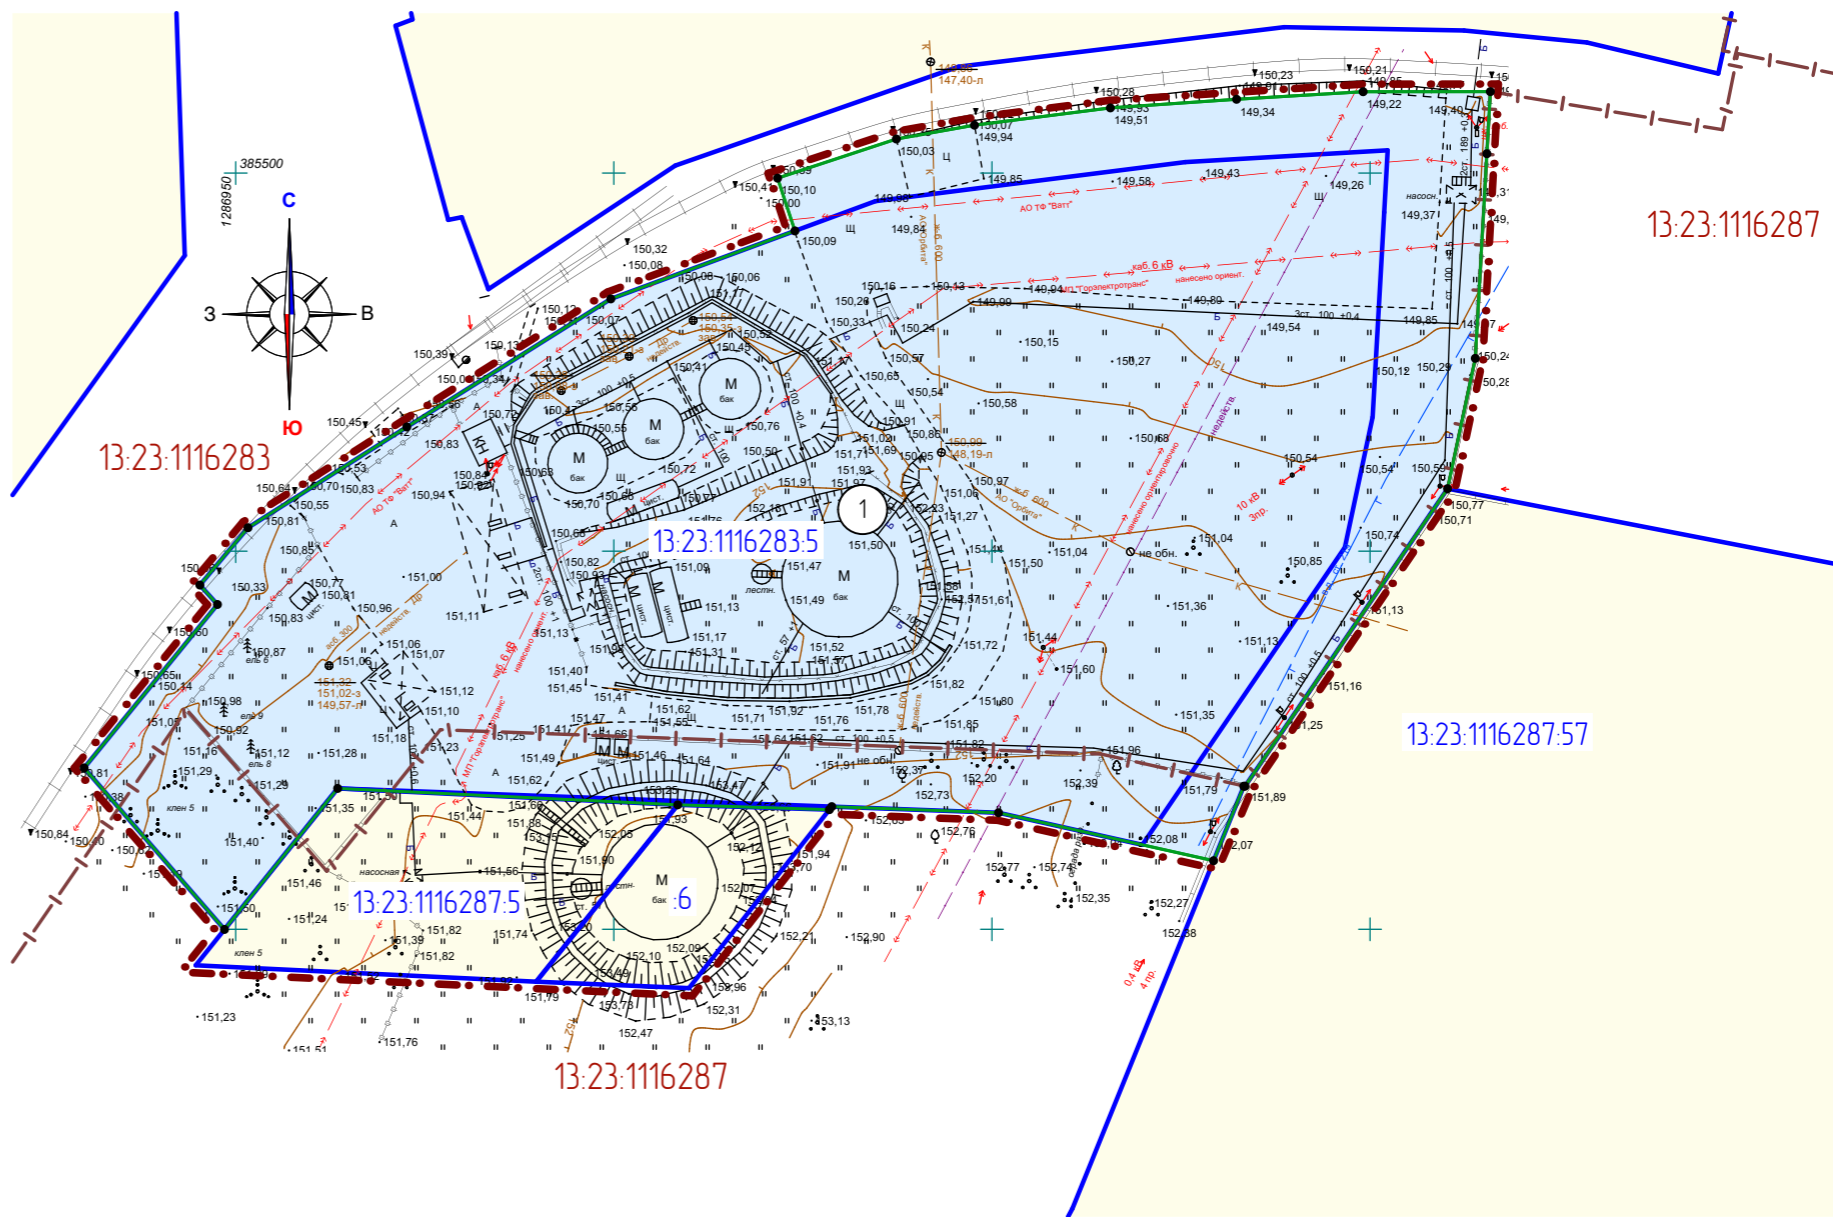

Характеристики образуемых земельных участков (1 этап)

Характеристика земельных участков, зарегистрированных в едином государственном реестре недвижимости

№ п/п	Кадастровый номер (исходного участка)	Вид права/Обременение	Правообладатель	Местоположение (адрес) участка	Площадь исходного участка, м²	Категория земель	Вид разрешенного использования
1	13:23:1116287.5	Сведения отсутствуют	Сведения отсутствуют	Местоположение установлено относительно ориентира, расположенного в границах участка. Почтовый адрес ориентира: Республика Мордовия, г Саранск, рп Ялга, ул Российская	1094 +/-11	Земли населенных пунктов	Для размещения адмстоянки
2	13:23:1116287.6	не зарегистрировано / Аренда	данные о правообладателе отсутствуют / ООО "Мордорегионагроснаб"	Местоположение установлено относительно ориентира, расположенного в границах участка. Почтовый адрес ориентира: Республика Мордовия, г Саранск, рп Ялга, ул Российская	487 +/-8	Земли населенных пунктов	Для размещения сооружения промышленности (приельсового склада для хранения нефтепродуктов)
3	13:23:1116283.5	не зарегистрировано / Аренда	данные о правообладателе отсутствуют / ООО "Мордорегионагроснаб"	Местоположение установлено относительно ориентира, расположенного в границах участка. Почтовый адрес ориентира: Республика Мордовия, Саранск р-н, г Саранск, рп Ялга	10694 +/-35	Земли населенных пунктов	Для эксплуатации производственной базы

Условный номер земельного участка по проекту межевания территории	Наименование вида разрешенного использования земельного участка	Площадь земельного участка, кв.м.	Возможный способ образования земельного участка
1	Для эксплуатации производственной базы	12449	Образование при перераспределении

						59/20120-ПП			ГП			
Изм.	Кол.ч.	Лист	N док.	Подпись	Дата	ДОКУМЕНТАЦИЯ ПО ПЛАНИРОВКЕ ТЕРРИТОРИИ (проект межевания территории) земельных участков с кадастровыми номерами 13:23:1116283.5, 13:23:1116287.5 и 13:23:1116287.6, расположенных в районе ул. Российская рп. Ялга городского округа Саранск						
Н. контр.	Ланкина Ю.А.					Основная часть проекта межевания территории	стадия	лист	лист			
Инженер	Асташов М.А.						ПМ-2	4				
						Чертеж межевания территории (1 этап)				ООО "Региональный научно-исследовательский информационный центр"		
						M 1:1 000						