


Условные обозначения:	
	- граница территории, в отношении которой осуществляется подготовка проекта планировки
	- граница земельных участков, учтенных в едином государственном реестре недвижимости
	- существующие красные линии
	- существующие линии отступа от красных линий
13.23.0910238.7	- кадастровый номер земельного участка
13.23.0910238	- номер кадастрового квартала
Существующие территории:	
	- территории земельных участков зарегистрированных в государственном кадастре недвижимости

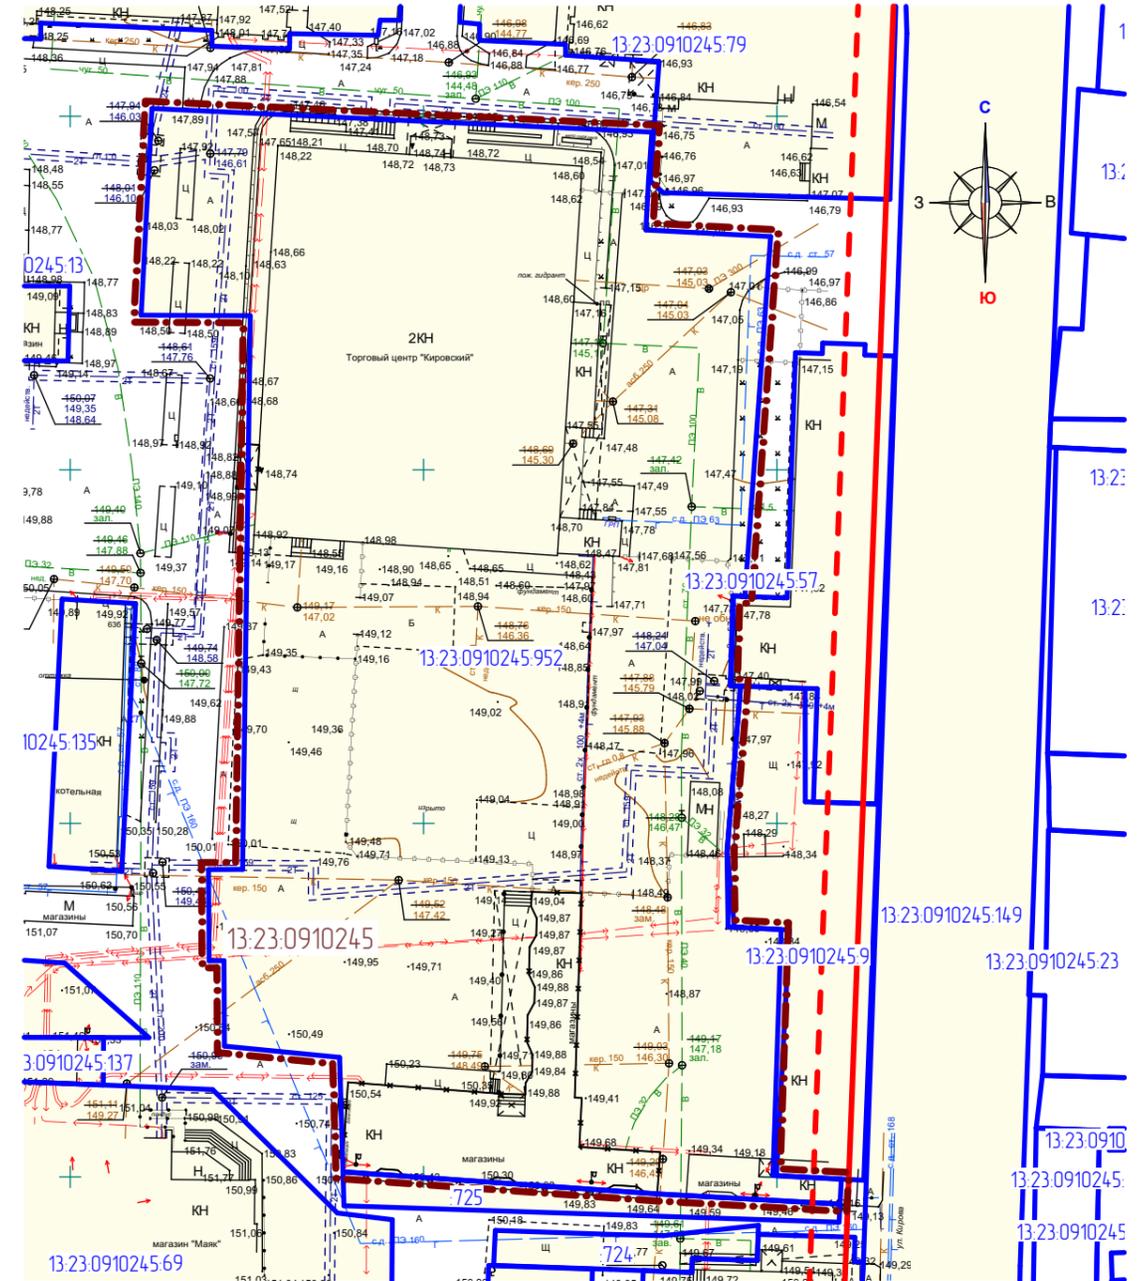

Характеристика земельных участков, зарегистрированных в едином государственном реестре недвижимости

№ п/п	Кадастровый номер (исходного участка)	Вид права/Обременение	Праваобладатель	Местоположение (адрес) участка	Площадь исходного участка, м²	Категория земель	Вид разрешенного использования
1	13.23.0910245.952	Собственность	Общество с ограниченной ответственностью "МАМИ"	Республика Мордовия, г. Саранск, ул. Кирова	10868 +/- 36	Земли населенных пунктов	Магазины

Изм.	Кол.ч.	Лист	N док.	Подпись	Дата	46/2020-ПП			ГП
ВНЕСЕНИЕ ИЗМЕНЕНИЙ В ДОКУМЕНТАЦИЮ ПО ПЛАНИРОВКЕ ТЕРРИТОРИИ, ограниченной улицами Московская, А. Невского, Старопосадская и правым берегом реки Саранка, г. Саранска, в части изменения планировки территории и выполнения проекта межевания территории земельного участка с кадастровым номером 13.23.0910245.952, расположенного по адресу: г. Саранск, ул. Кирова, 63, предназначенного для размещения гостиницы						стадия	лист	листо	
Н. контр.		Ланкина Ю.А.				Основная часть проекта межевания территории	РП	ПМ-1	11
Инженер		Астахов М.А.				Чертеж межевания территории М 1 : 1 000	ООО "Региональный научно-исследовательский информационный центр"		