


Перечень координат характерных точек границ территории, в отношении которой утвержден проект межевания

№ точки	Координата X	Координата Y
1	390601.1	1291061.57
2	390597.76	1291132.32
3	390591.06	1291131.85
4	390583.92	1291131.46
5	390582.99	1291149.12
6	390532.14	1291145.47
7	390532.2	1291143.77
8	390519.45	1291143.4
9	390519.4	1291144.87
10	390496.01	1291142.95
11	390485.35	1291143.1
12	390484.98	1291150.61
13	390450.19	1291149.45
14	390449.68	1291159.13
15	390446.15	1291158.94
16	390447.59	1291133.09
17	390450.71	1291088.6
18	390463.66	1291088.22
19	390466.9	1291088.12
20	390468.49	1291071.83
21	390480.58	1291071.76
22	390480.56	1291069.66
23	390493.46	1291069.58
24	390493.49	1291074.4
25	390536.78	1291075
26	390538.99	1291075.03
27	390571.79	1291075.49
28	390571.87	1291060.04

Условные обозначения:	
Границы:	
	- граница территории, в отношении которой осуществляется подготовка проекта планировки
	- граница земельных участков, зарегистрированных в едином государственном реестре недвижимости
	- существующие красные линии
	- существующие линии отступа от красных линий
Существующие территории:	
	- существующее твердое покрытие
Существующие объекты:	
	- существующие нежилые здания и сооружения
	- существующие объекты торговли
13.23.0910238.7	- кадастровый номер земельного участка
13.23.0910238	- номер кадастрового квартала
7	- угловые точки границ проектируемой территории

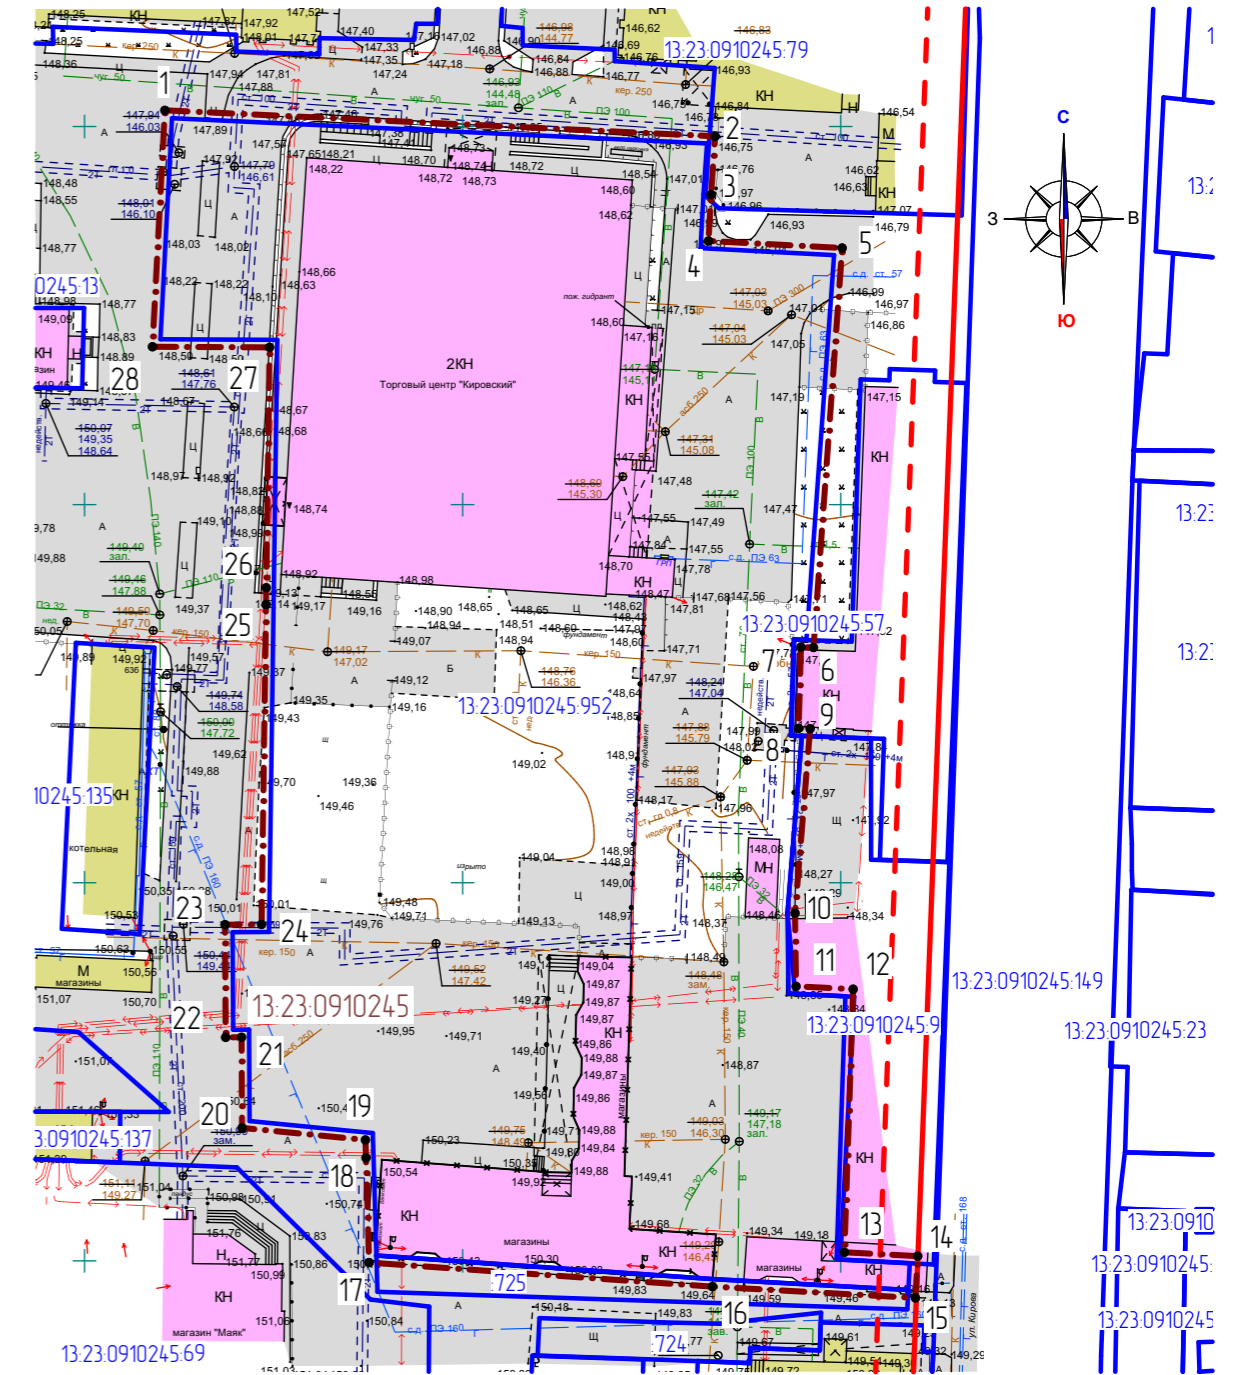

Характеристика земельных участков, зарегистрированных в едином государственном реестре недвижимости

№ п/п	Кадастровый номер (исходного участка)	Вид права/Обременение	Правообладатель	Местоположение (адрес) участка	Площадь исходного участка, м²	Категория земель	Вид разрешенного использования
1	13.23.0910245.952	Собственность	Общество с ограниченной ответственностью "МАМИ"	Республика Мордовия, г. Саранск, ул. Кирова	10868 +/- 36	Земли населенных пунктов	Магазины

Изм.	Кол.ч.	Лист	N док.	Подпись	Дата	46/2020-ПП	ГП
Н. контр	Ланкина Ю.А.					Материалы по обоснованию проекта межевания территории	стадия лист листов РП ПМ-2 11
Инженер	Асташов М.А.					Чертеж границ существующих земельных участков. Чертеж местоположения существующих объектов капитального строительства М 1 : 1 000	ООО "Региональный научно-исследовательский информационный центр"