
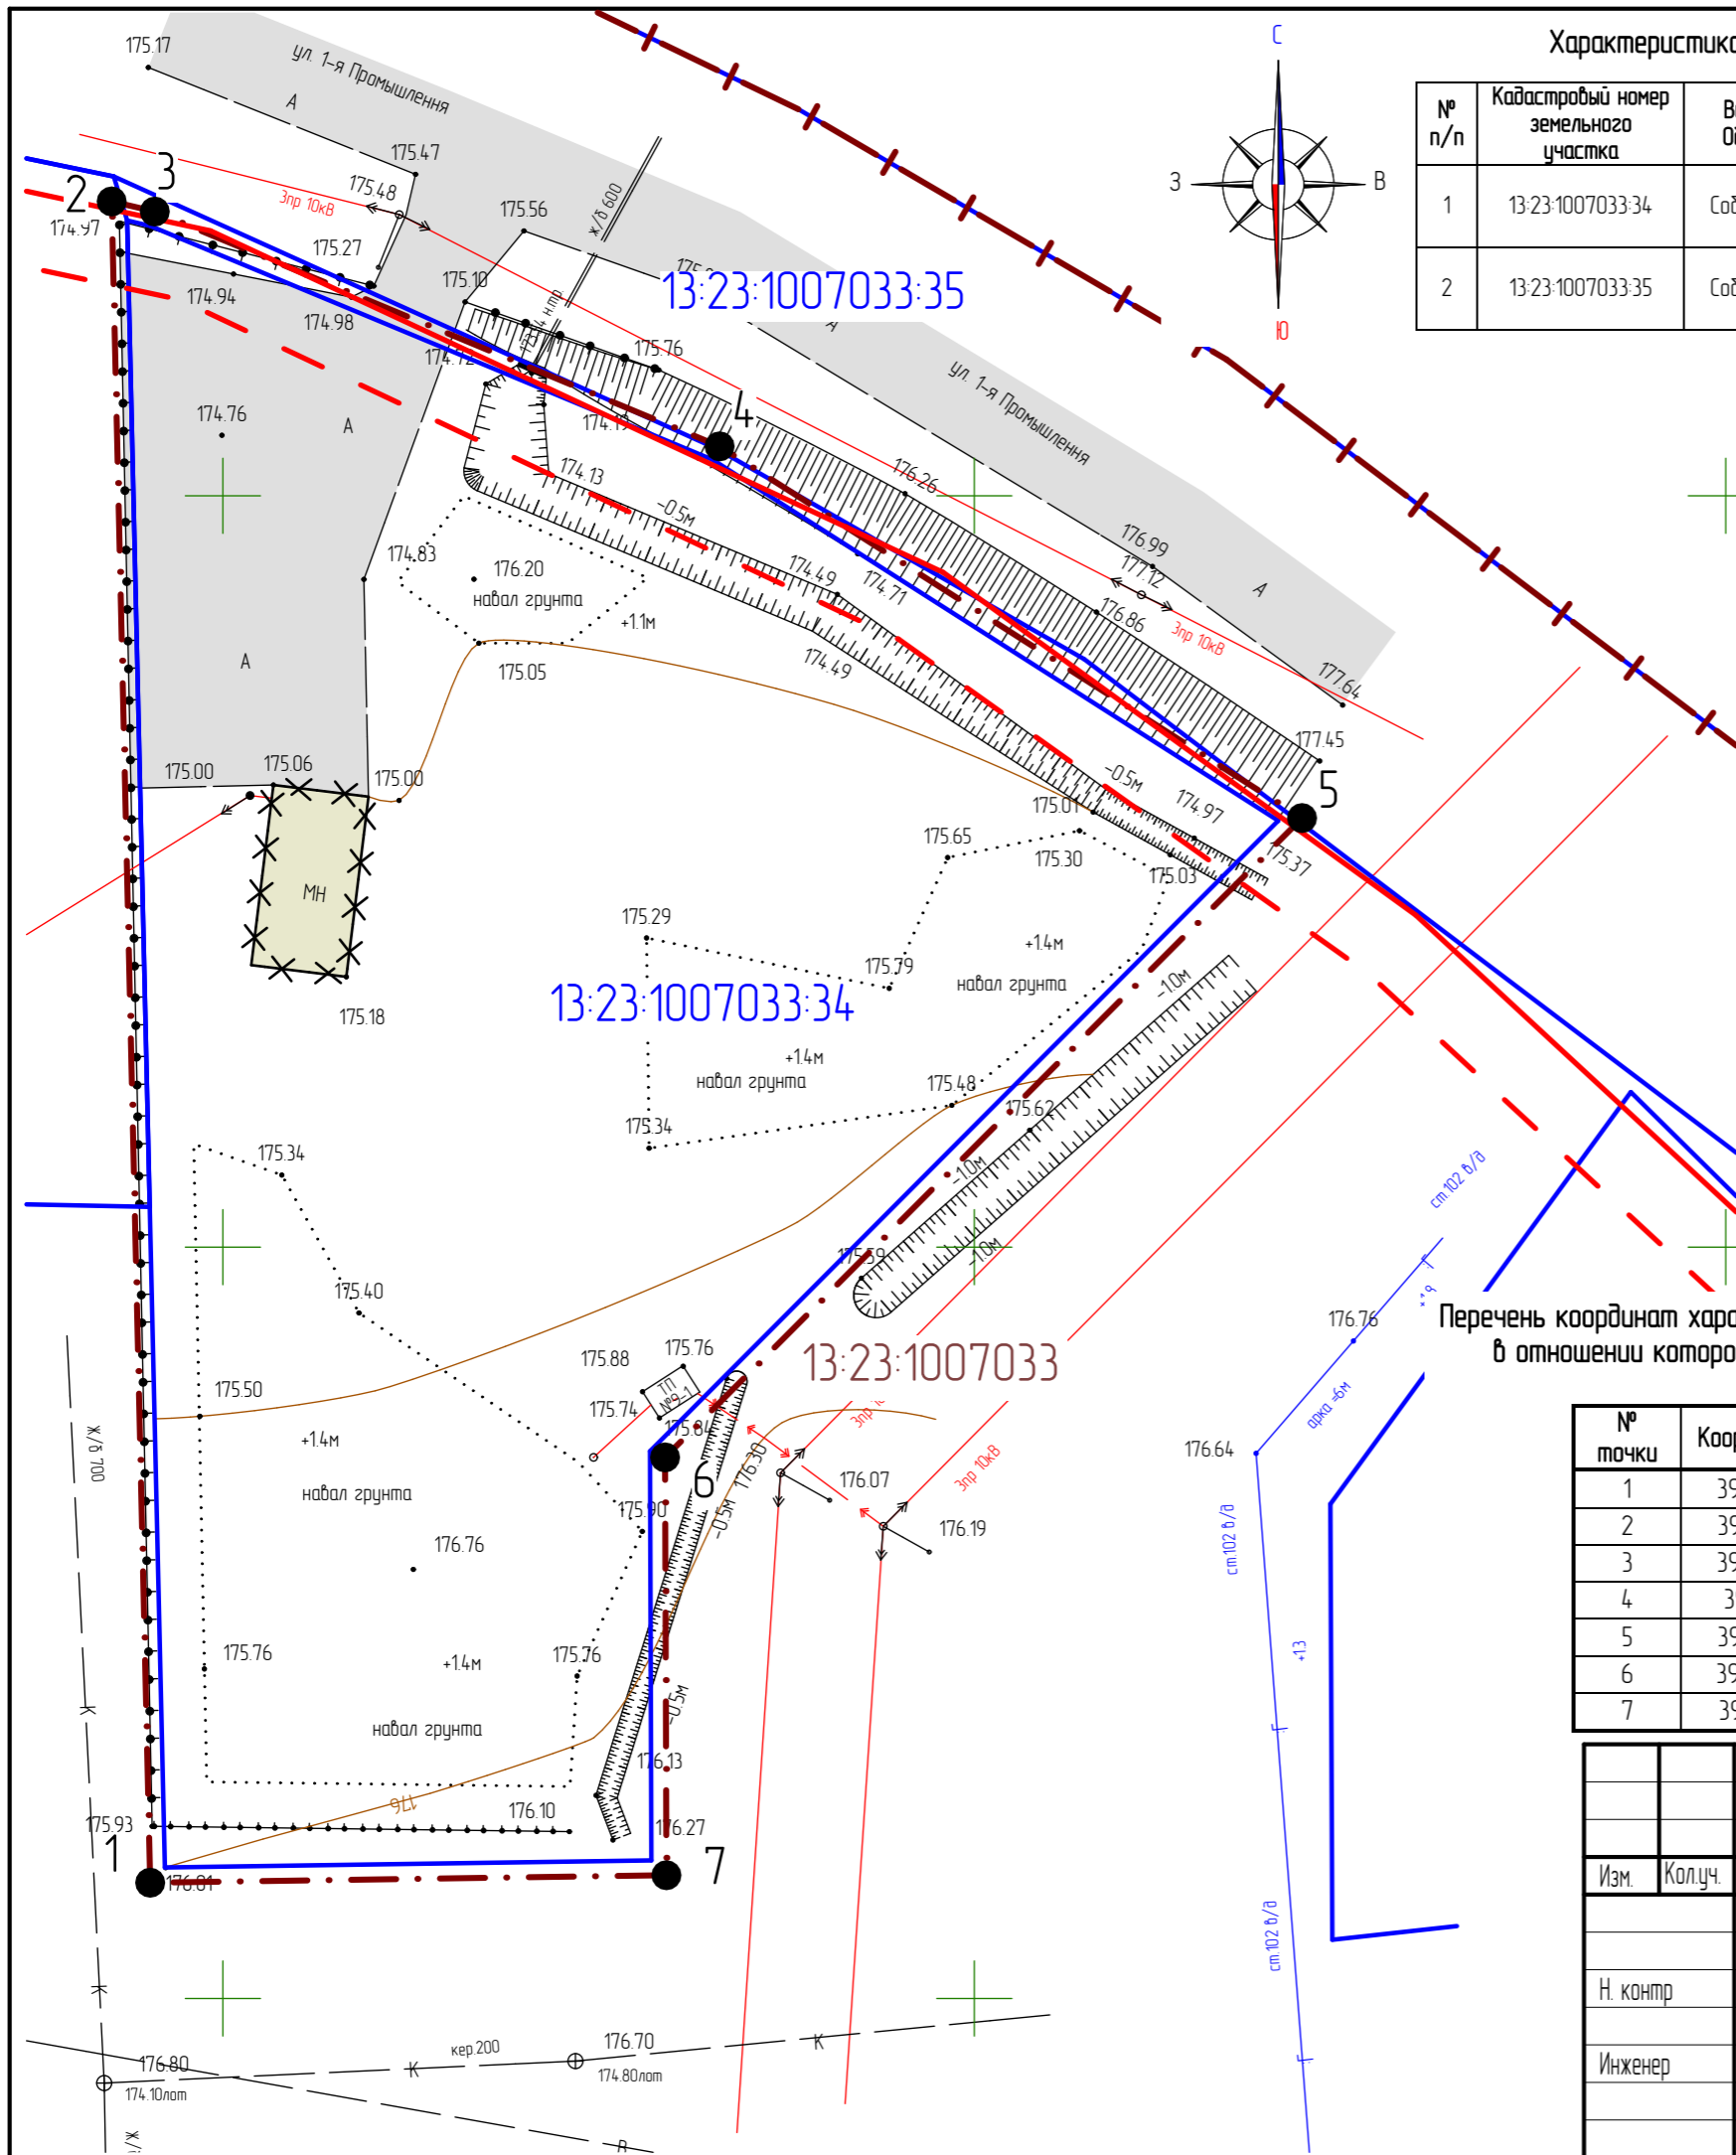


Характеристика земельных участков, зарегистрированных в едином государственном реестре недвижимости

№ п/п	Кадастровый номер земельного участка	Вид права / Обременение	Правообладатель	Местоположение (адрес) участка	Категория земель	Существующий вид разрешенного использования	Площадь исходного участка, м²
1	13:23:1007033:34	Собственность	Кудрявцева Ангелина Юрьевна	Республика Мордовия, г. Саранск, ул. 1-я Промышленная	Земли населенных пунктов	Автомобильные мойки, ремонт автомобилей	4859 +/- 24
2	13:23:1007033:35	Собственность	Городской округ Саранск	Республика Мордовия, г. Саранск, ул. 1-я Промышленная	Земли населенных пунктов	Для общего пользования (уличная сеть)	26010 +/- 56

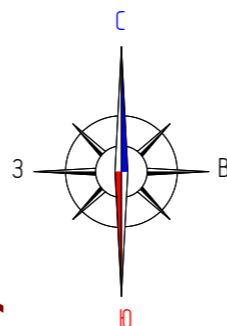

Перечень координат характерных точек границ территории, в отношении которой утвержден проект межевания

№ точки	Координата X	Координата Y
1	397258.72	1290946.14
2	397368.32	1290943.63
3	397367.96	1290945.16
4	397352.4	1290982.59
5	397328.38	1291020.22
6	397286.42	1290978.42
7	397259.19	1290978.51

Условные обозначения:	
	- граница территории, в отношении которой осуществляется подготовка проекта планировки
	- граница земельных участков, зарегистрированных в едином государственном реестре недвижимости
	- существующие красные линии
	- линия отступа от красных линий
13:23:1005074:153	- кадастровый номер земельного участка
13:23:1005074	- номер кадастрового квартала
Существующие территории:	
	- существующее твердое покрытие
Существующие объекты:	
	- существующие нежилые здания и сооружения
7	- угловые точки границ проектируемой территории
	- здания и сооружения подлежащие сносу

79/2020-ПП ГП

Изм.	Кол.уч.	Лист	N док.	Подпись	Дата	ВНЕСЕНИЕ ИЗМЕНЕНИЙ В ДОКУМЕНТАЦИЮ ПО ПЛАНИРОВКЕ ТЕРРИТОРИИ, ограниченной ул. 1-я Промышленная, ул.Лодыгина и /Ляндарским шоссе г. Саранска, включая проект межевания территории (проект планировки территории, проект межевания территории) земельного участка с кадастровым номером 13:23:1007033:34			
Н. контр		Ланкина Ю.А.				Материалы по обоснованию проекта межевания территории	стадия	лист	листов
Инженер		Тюрин М.В.					РП	ПМ-2	11
Чертеж границ существующих земельных участков. Чертеж местоположения существующих объектов капитального строительства М 1:500						ООО "Региональный научно-исследовательский информационный центр"			