


Условные обозначения:	
	- граница территории, в отношении которой осуществляется подготовка проекта планировки
	- граница земельных участков, зарегистрированных в едином государственном реестре недвижимости
	- граница элемента планировочной структуры
	- граница кадастрового квартала
	- граница образуемых земельных участков
13.23.0910238.7	- кадастровый номер земельного участка
13.23.0910238	- номер кадастрового квартала
Существующие территории:	
	- территории земельных участков зарегистрированных в государственном кадастре недвижимости
Проектируемые территории:	
	1 - территория образуемого земельного участка №1
	2 - территория образуемого земельного участка №2
	- угловые точки образуемых земельных участков

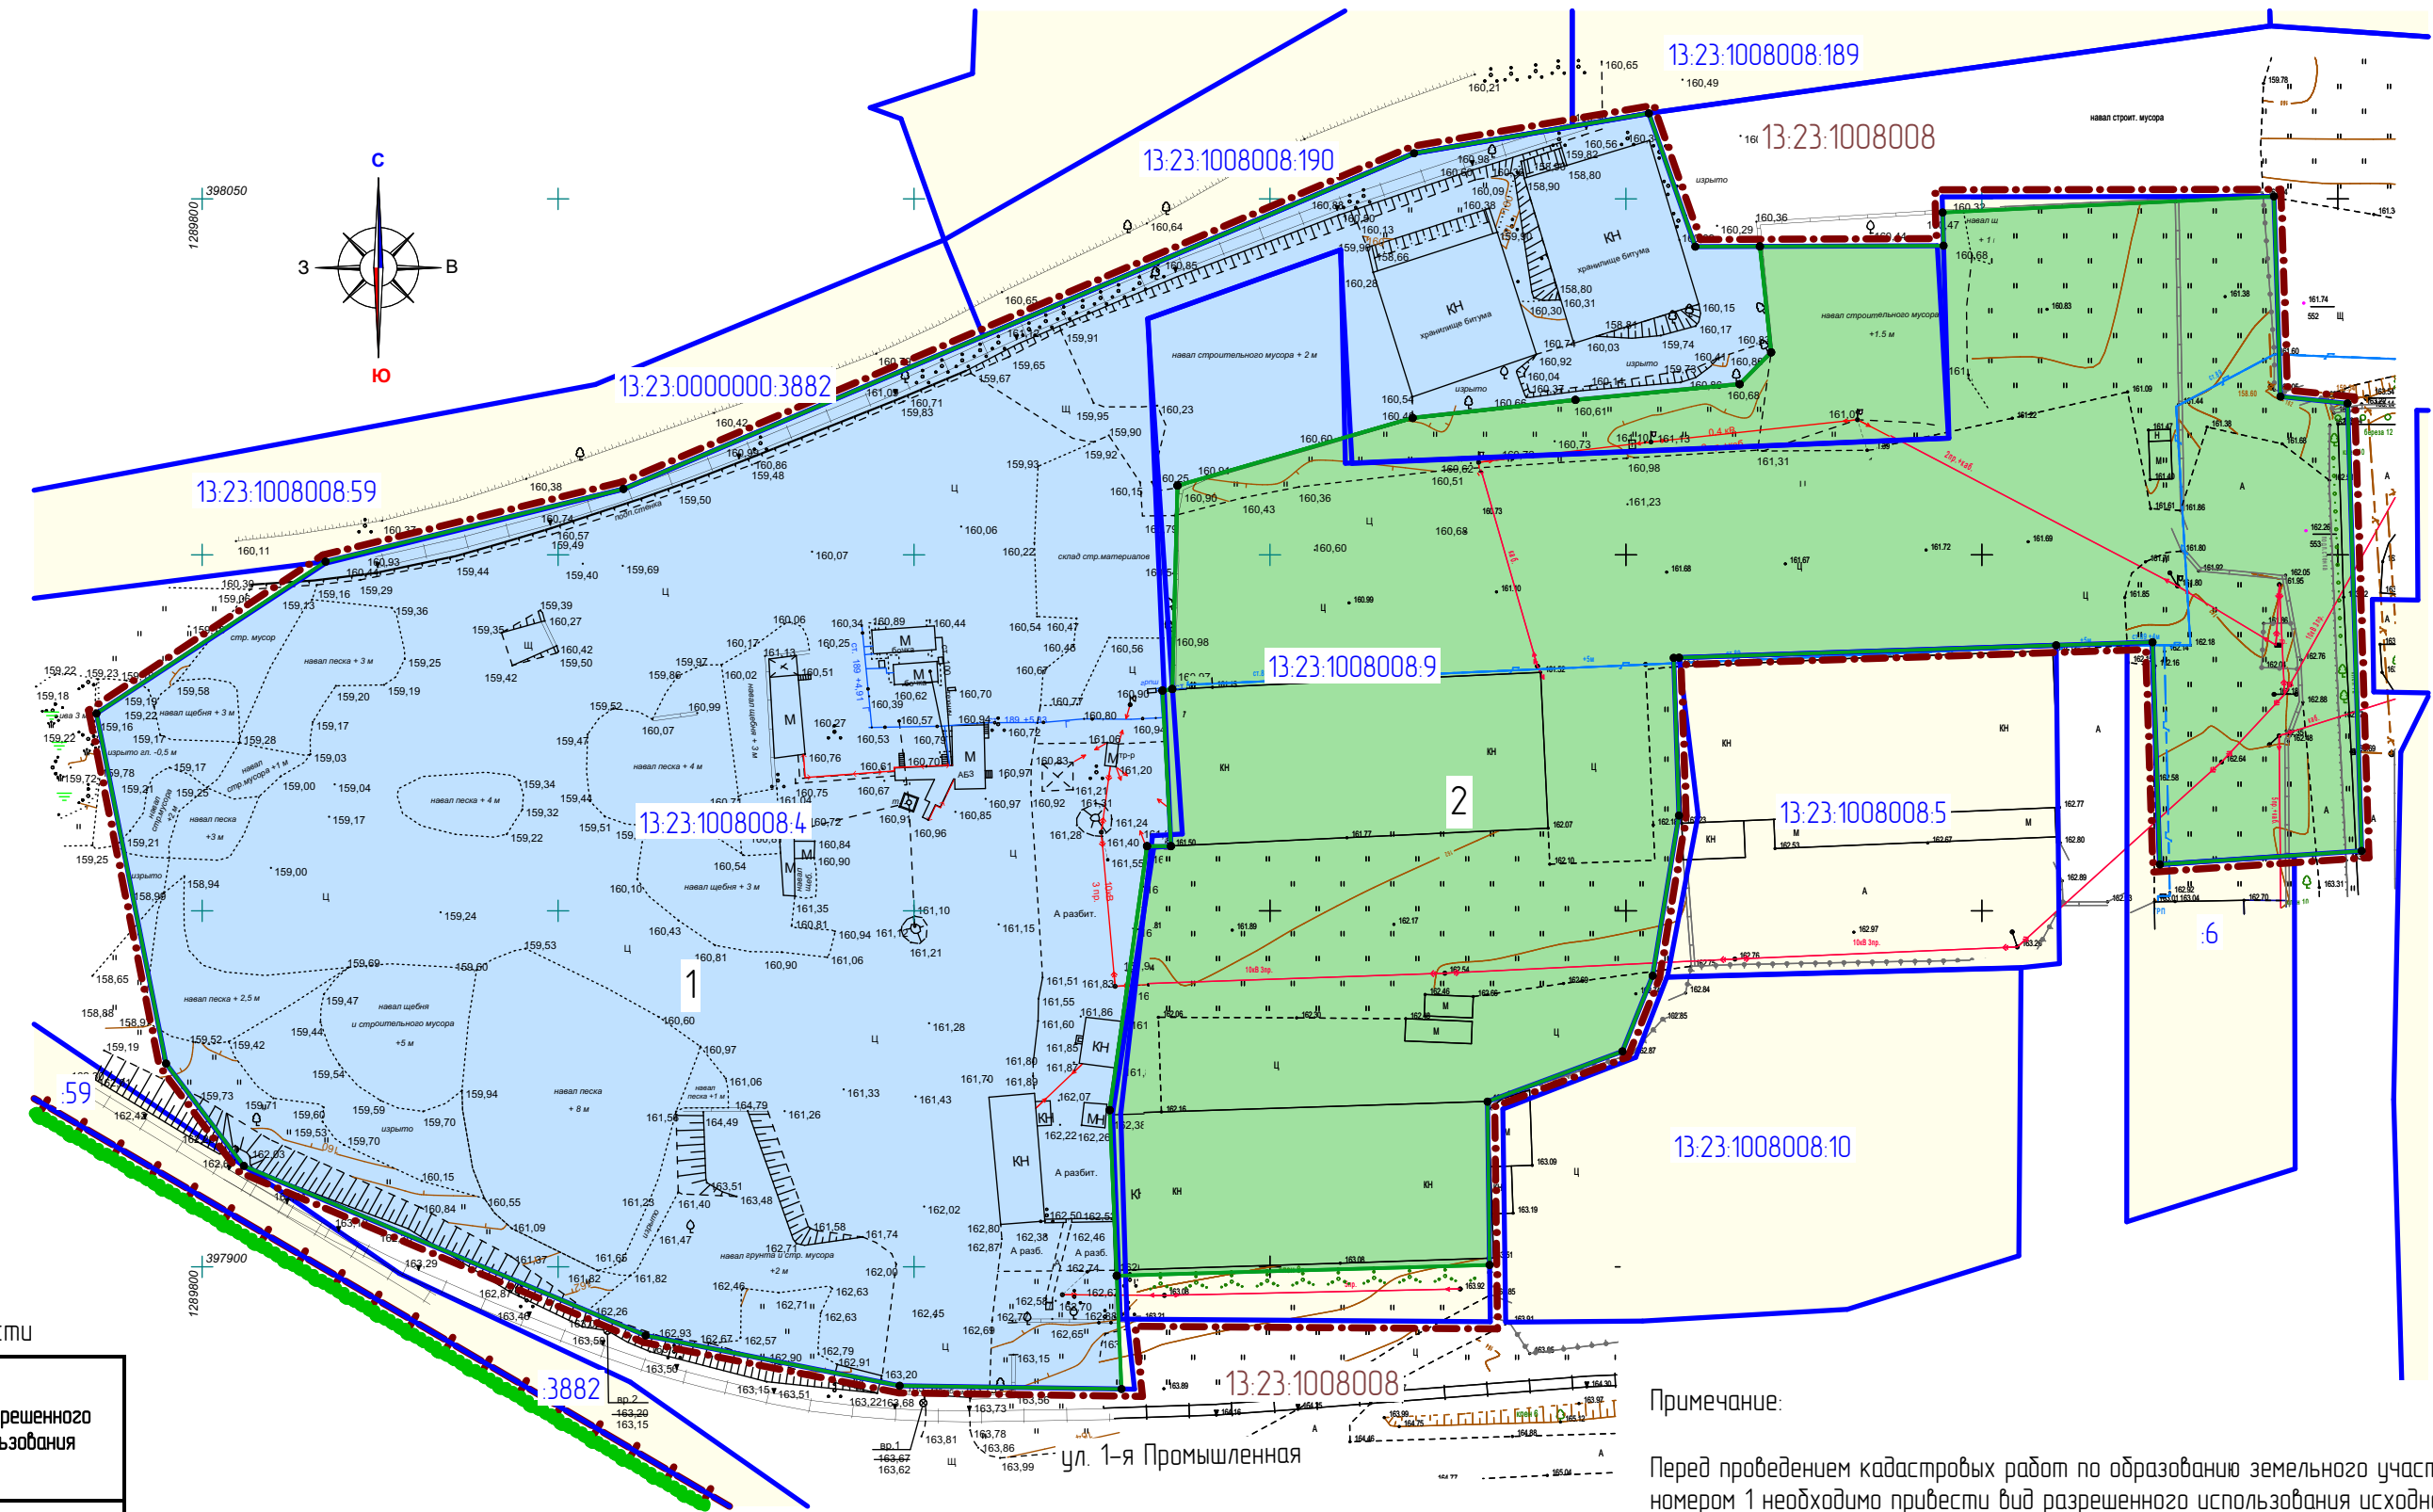

Характеристика земельных участков, зарегистрированных в едином государственном реестре недвижимости

№ п/п	Кадастровый номер (исходного участка)	Вид права/обременение	Практический владелец	Местоположение (адрес) участка	Площадь исходного участка, м²	Категория земель	Вид разрешенного использования
1	13.23.1008008.4	Сведения отсутствуют	Сведения отсутствуют	Местоположение установлено относительно ориентира, расположенного в границах участка. Почтовый адрес ориентира: Республика Мордовия, г. Саранск, ш. Лямбирское	19898 +/-35	Земли населенных пунктов	Для эксплуатации производственных помещений
2	13.23.1008008.9	Собственность/Постоянное (бессрочное) пользование	Российская Федерация / Юридическое лицо, являющееся некоммерческой организацией, Федеральное государственное бюджетное учреждение "Управление мелиорации земель и сельскохозяйственного водоснабжения по Республике Мордовия"	Местоположение установлено относительно ориентира, расположенного в границах участка. Почтовый адрес ориентира: Республика Мордовия, г. Саранск, ул. 1-я Промышленная, дом 7 "В", стр. 12.	13993	Земли населенных пунктов	Для эксплуатации производственной базы

Характеристики образуемых земельных участков

Условный номер земельного участка по проекту межевания территории	Наименование вида разрешенного использования земельного участка	Площадь земельного участка, кв.м.	Возможный способ образования земельного участка
1	Складские площадки	19398	Образование при перераспределении
2	Для эксплуатации производственной базы	13993	Образование при перераспределении

Примечание: Перед проведением кадастровых работ по образованию земельного участка с условным номером 1 необходимо привести вид разрешенного использования исходного земельного участка с кадастровым номером 13.23.1008008.4 в соответствии с ПРАВИЛАМИ ЗЕМЛЕПОЛЬЗОВАНИЯ И ЗАСТРОЙКИ ГОРОДСКОГО ОКРУГА САРАНСК

					66/2020-ПП			ГП			
Изм.	Кол.лч.	Лист	№ док.	Подпись	Дата	ВНЕСЕНИЕ ИЗМЕНЕНИЙ В ДОКУМЕНТАЦИЮ ПО ПЛАНИРОВКЕ ТЕРРИТОРИИ (ограниченной автодорогой на Ульяновск, улице 1-я Промышленная и Лямбирском шоссе в районе промышленной зоны) г.Саранск, включая проект межевания, в части изменения планировки территории (проект планировки территории, проект межевания территории) земельных участков с кадастровыми номерами 13.23.1008008.4 и 13.23.1008008.9, расположенных в районе ул. 1-я Промышленная г.Саранск			стадия	лист	листов
Н. контр.	Ланкина Ю.А.					Основная часть проекта межевания территории	РП	ПМ-1	11		
Инженер	Астахов М.А.						000 "Региональный научно-исследовательский информационный центр"				