


Условные обозначения:	
Границы:	
	- граница территории, в отношении которой осуществляется подготовка проекта планировки
	- граница земельных участков, зарегистрированных в едином государственном реестре недвижимости
	- граница элемента планировочной структуры
	- граница кадастрового квартала
13.23.0910238.7	- кадастровый номер земельного участка
13.23.0910238	- номер кадастрового квартала
Существующие объекты:	
	- существующие нежилые здания и сооружения
Существующие территории:	
	- существующее твердое покрытие
7	- узловые точки границ проектируемой территории

Ведомость координат поворотных точек границ проектируемой территории

№ точки	Координата X	Координата Y
1	397978.18	1289784.04
2	397928.13	1289793.99
3	397913.32	1289805.16
4	397889.40	1289862.01
5	397882.30	1289897.87
6	397881.80	1289932.09
7	397891.65	1289931.03
8	397891.28	1289981.96
9	397922.51	1289981.57
10	397929.48	1290000.27
11	397940.61	1290004.73
12	397963.33	1290008.45
13	397984.56	1290007.74
14	397986.70	1290073.00
15	397955.45	1290074.04
16	397957.48	1290104.38
17	398022.18	1290102.34
18	398023.15	1290092.92
19	398051.34	1290092.00
20	398051.28	1290043.39
21	398044.42	1290043.59
22	398044.30	1290010.45
23	398063.15	1290003.88
24	398057.38	1289969.96
25	398010.20	1289858.86
26	397999.98	1289816.93

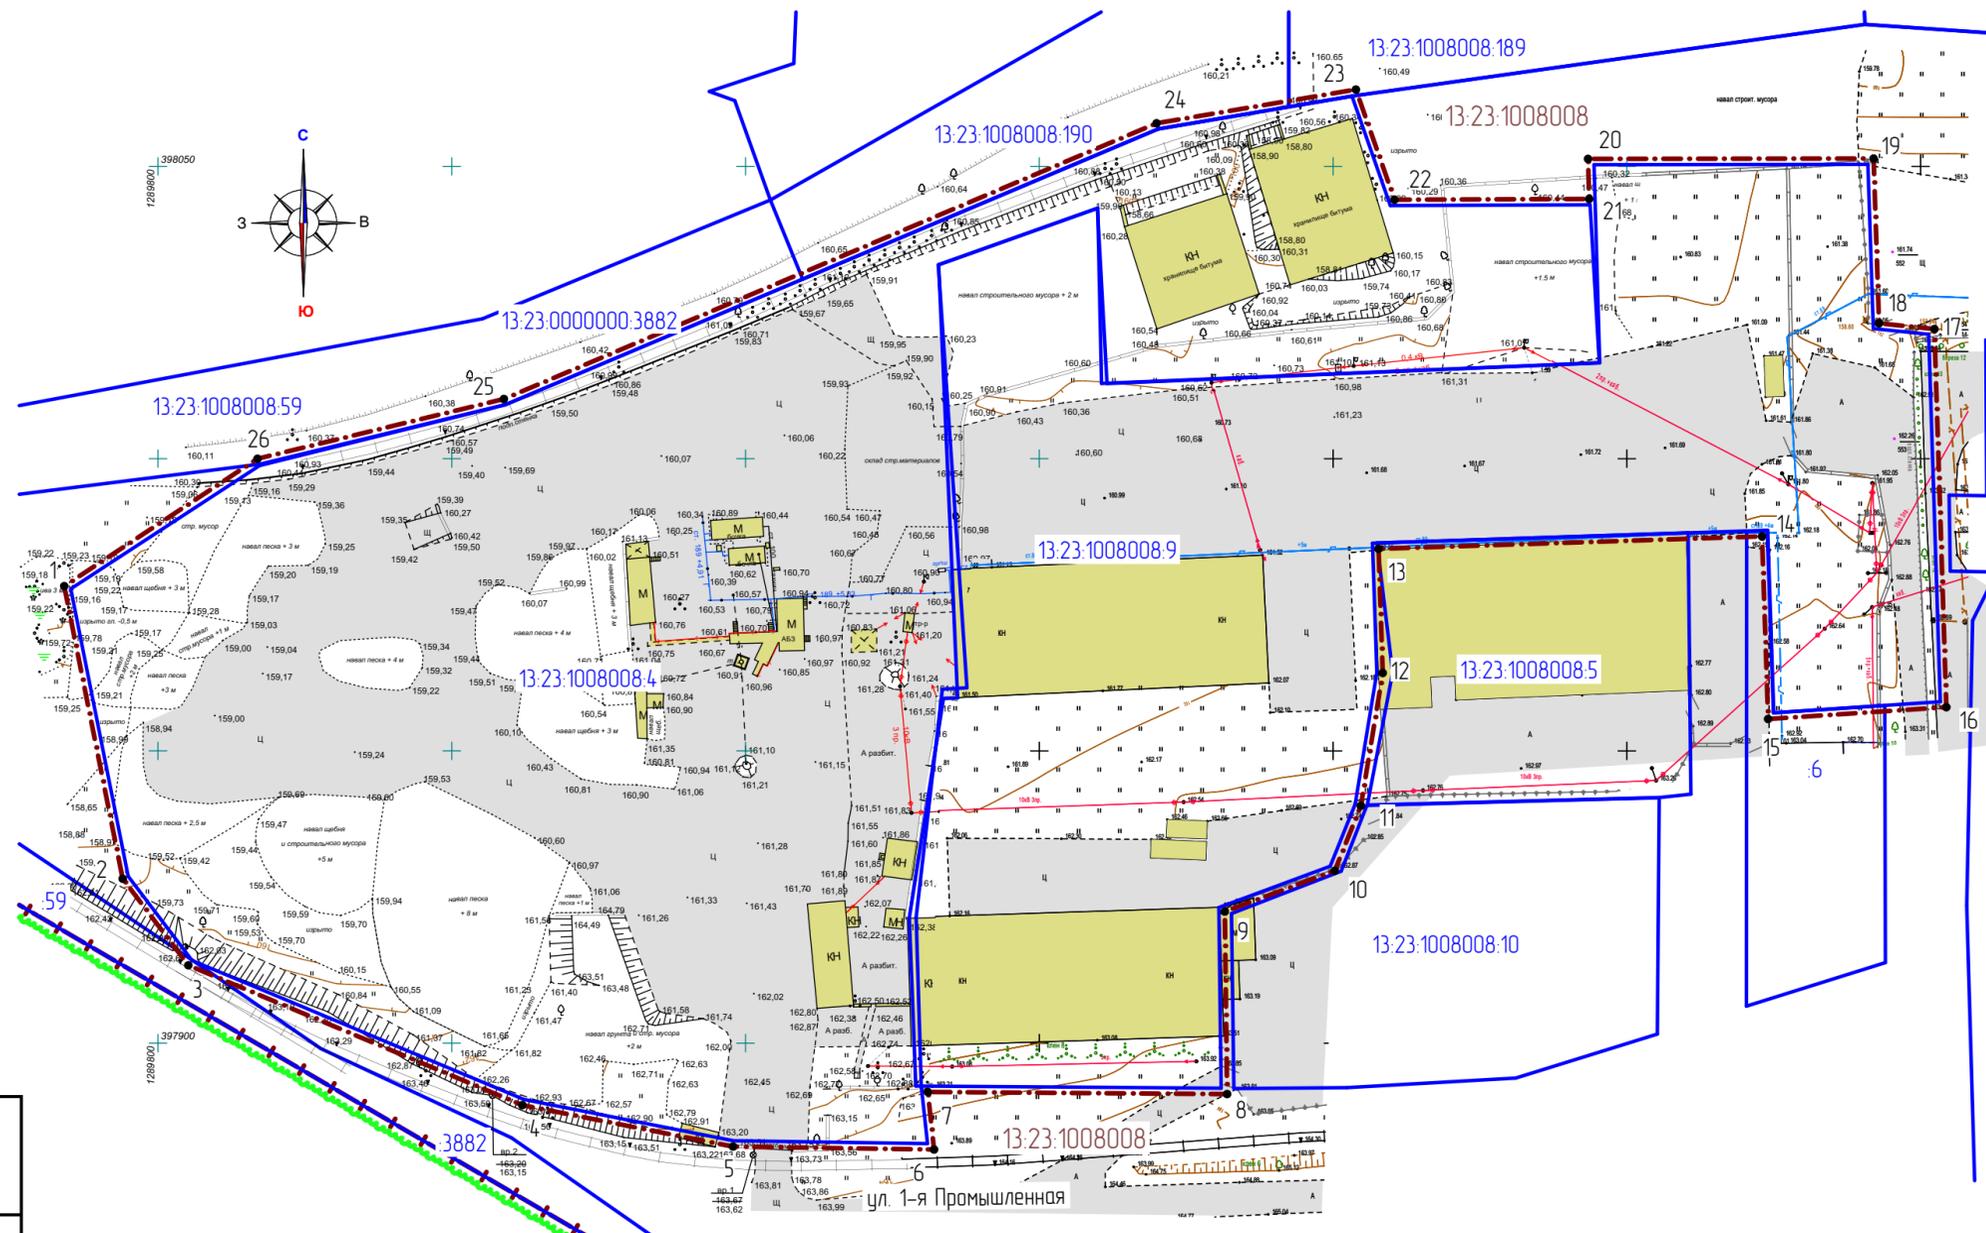

Характеристика земельных участков, зарегистрированных в едином государственном реестре недвижимости

№ п/п	Кадастровый номер (исходного участка)	Вид права/обременение	Практический владелец	Местоположение (адрес) участка	Площадь исходного участка, м²	Категория земель	Вид разрешенного использования
1	13.23.1008008.4	Сведения отсутствуют	Сведения отсутствуют	Местоположение установлено относительно ориентира, расположенного в границах участка. Почтовый адрес ориентира: Республика Мордовия, г. Саранск, ш. Лямбирское	19898 +/-35	Земли населенных пунктов	Для эксплуатации производственных помещений
2	13.23.1008008.9	Собственность/Постоянное (бессрочное) пользование	Российская Федерация / Юридическое лицо, являющееся некоммерческой организацией, Федеральное государственное бюджетное учреждение "Управление мелиорации земель и сельскохозяйственного водоснабжения по Республике Мордовия"	Местоположение установлено относительно ориентира, расположенного в границах участка. Почтовый адрес ориентира: Республика Мордовия, г. Саранск, ул. 1-я Промышленная, дом 7 "В", стр. 1,2.	13993	Земли населенных пунктов	Для эксплуатации производственной базы

					66/2020-ПП			ГП
Изм.	Кол.лч.	Лист	И. док.	Подпись	Дата	ВНЕСЕНИЕ ИЗМЕНЕНИЙ В ДОКУМЕНТАЦИЮ ПО ПЛАНИРОВКЕ ТЕРРИТОРИИ, ограниченной автодорогой на Ульяновск, улицы 1-я Промышленная и Лямбирским шоссе в районе промышленной зоны г. Саранска, включая проект межевания, в части изменения планировки территории (проект планировки территории, проект межевания территории) земельных участков с кадастровыми номерами 13.23.1008008.4 и 13.23.1008008.9, расположенных в районе ул. 1-я Промышленная г. Саранска		
Н. контр.	Ланкина Ю.А.					стадия	лист	листов
Инженер	Астахов М.А.					РП	ПМ-2	11
Чертеж границ существующих земельных участков. Чертеж местоположения существующих объектов капитального строительства						000 "Региональный научно-исследовательский информационный центр"		