


Характеристики образуемых земельных участков (2 вариант)

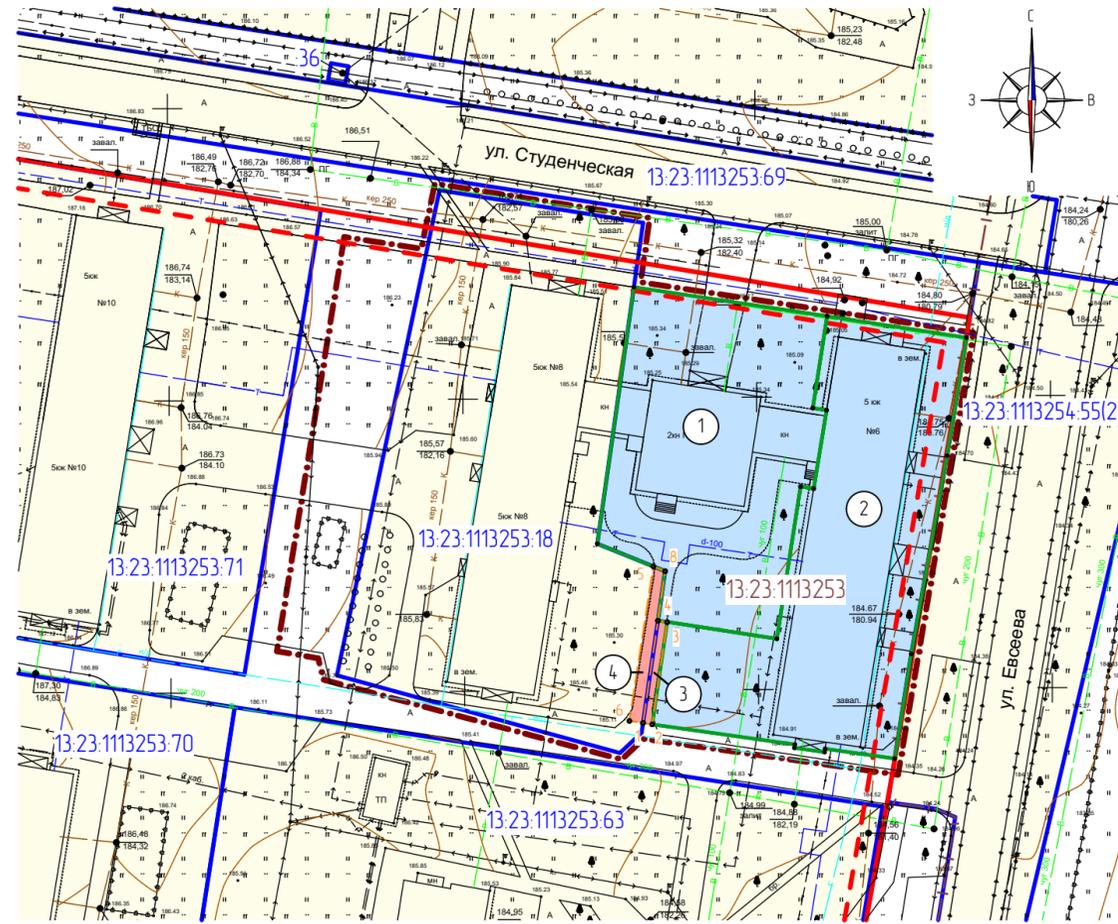

Условный номер земельного участка по проекту межевания территории	Наименование вида разрешенного использования земельного участка	Площадь земельного участка, кв.м.	Возможный способ образования земельного участка
1	Для эксплуатации здания	1747	При уточнении границ земельного участка
2	Основной вид разрешенного использования – образование и просвещение Вспомогательный вид разрешенного использования – общежития	2019	Образование из земель неразграниченной государственной собственности

Территории для которых требуется разрешение на временное использование земель

Условный номер земельного участка по проекту межевания территории	Цель использования	Площадь земельного участка, кв.м.	Примечание
3	Проезды и подъездные дороги	28	Номер кадастрового квартала 13:23:1113253
4	Проезды и подъездные дороги	59	Кадастровый номер земельного участка 13:23:1113253:18

Условные обозначения:	
	- граница территории, в отношении которой осуществляется подготовка проекта планировки
	- граница земельных участков, учтенных в едином государственном реестре недвижимости
	- граница образуемых земельных участков
	- существующие красные линии
	- линии отступа от красных линий
	- кадастровый номер земельного участка
	- номер кадастрового квартала
	Существующие территории:
	- территории земельных участков зарегистрированных в государственном кадастре недвижимости
	Проектируемые территории:
	- территории образуемых земельных участков
	- территории для которых требуется разрешение на временное использование земель
	- угловые точки образуемых земельных участков
	- угловые точки территорий для которых требуется разрешение на временное использование земель

Перечень координат характерных точек границ территории, для которой требуется разрешение на временное использование земель, находящихся в государственной или муниципальной собственности

№ точки	Координата X	Координата Y
1	389165.19	1289716.43
2	389164.96	1289718.00
3	389182.45	1289720.54
4	389182.69	1289718.97
5	389192.00	1289718.18
6	389165.55	1289714.12
8	389191.18	1289720.20

Характеристика земельных участков, зарегистрированных в едином государственном реестре недвижимости

№ п/п	Кадастровый номер (исходного участка)	Вид права/Обременение	Практический владелец	Местоположение (адрес) участка	Площадь исходного участка, м²	Категория земель	Вид разрешенного использования
1	13:23:1113253:18	Собственность	Российская Федерация	Местоположение установлено относительно ориентира, расположенного в границах участка. Почтовый адрес ориентира: Республика Мордовия, г. Саранск, ул. Студенческая, д. 8	3694 +/-21	Земли населенных пунктов	Для эксплуатации общежития
2	13:23:1113253:25	Сведения отсутствуют	Сведения отсутствуют	Местоположение установлено относительно ориентира, расположенного в границах участка. Почтовый адрес ориентира: Республика Мордовия, г. Саранск, ул. Студенческая, д. 6а	1747	Земли населенных пунктов	Для эксплуатации здания

Изм.	Кол.ч.	Лист	И. док.	Подпись	Дата	78/2020-ПП ГП		
Внесение изменений в документацию по планировке территории, ограниченной улицами Ульянова, Осипенко, руч. Чернышка, улицами Транспортная, Чкалова г. Саранска, включая проект межевания, в части изменения планировки территории (проект межевания территории земельных участков, расположенных по следующим адресам: г. Саранск, ул. Студенческая, д. 6а, д. 6б, д. 6в)						стадия	лист	листова
Основная часть проекта межевания территории						РП	ПМ-4	6
Чертеж межевания территории (2 вариант) М 1:1.000						ООО "Региональный научно-исследовательский информационный центр"		