

**ГРАНИЦЫ**  
 Городского округа Саранск  
 Города Саранск  
 Прочих населенных пунктов  
 Земельных участков поставленных на кадастровый учет

**ГРАНИЦЫ ФУНКЦИОНАЛЬНЫХ ЗОН**

**ЖИЛЬНЫЕ ЗОНЫ**  
 Зона застройки индивидуальными жилыми домами  
 Зона застройки малоэтажными жилыми домами  
 Зона застройки среднетажными жилыми домами  
 Зона застройки многоэтажными жилыми домами

**Общественно-деловые зоны**  
 Зона делового, общественного и коммерческого назначения  
 Зона объектов здравоохранения  
 Зона объектов образования  
 Зона спортивных комплексов и сооружений  
 Зона объектов обслуживания, необходимых для осуществления производственной и предпринимательской деятельности

**Рекреационные зоны**  
 Зона озеленения общего пользования (парки, скверы, бульвары)  
 Зона лесов  
 Зона объектов рекреации и туризма

**Производственные зоны, зоны инженерной и транспортной инфраструктуры**  
 Зона производственных объектов  
 Зона коммунально-складских объектов  
 Зона объектов железнодорожного транспорта  
 Зона воздушного транспорта  
 Зона прочих объектов транспортной инфраструктуры  
 Зона объектов инженерной инфраструктуры

**Зона сельскохозяйственного использования**  
 Зона сельскохозяйственного использования (пашни, пастбища)  
 Зона объектов сельскохозяйственного назначения  
 Зона для ведения садоводства

**Зоны специального назначения**  
 Зона кладбищ  
 Зона размещения военных и режимных объектов  
 Зона зеленых насаждений специального назначения  
 Зона полигона ТБО  
 Зона, не вовлеченная в градостроительную деятельность

**Водные объекты**  
 Водотоки  
 Водоемы


**ОБЪЕКТЫ ТРАНСПОРТНОЙ ИНФРАСТРУКТУРЫ**  
**Железнодорожные пути**  
 Магистральные (федерального значения)  
 Подъездные (местного значения)  
**Автомобильные дороги**  
 Федерального значения  
 Регионального или муниципального значения

**Улично-дорожная сеть**  
 Местного значения  
 Магистральные улицы и дороги  
 Общегородского значения  
 Районного значения

**Улицы и дороги местного значения**

**Внутрироссийский аэропорт**  
 Федерального значения  
**Железнодорожный вокзал**  
 Федерального значения  
**Автовокзал**  
 Регионального значения

1:4 000000  
 1:4 000000

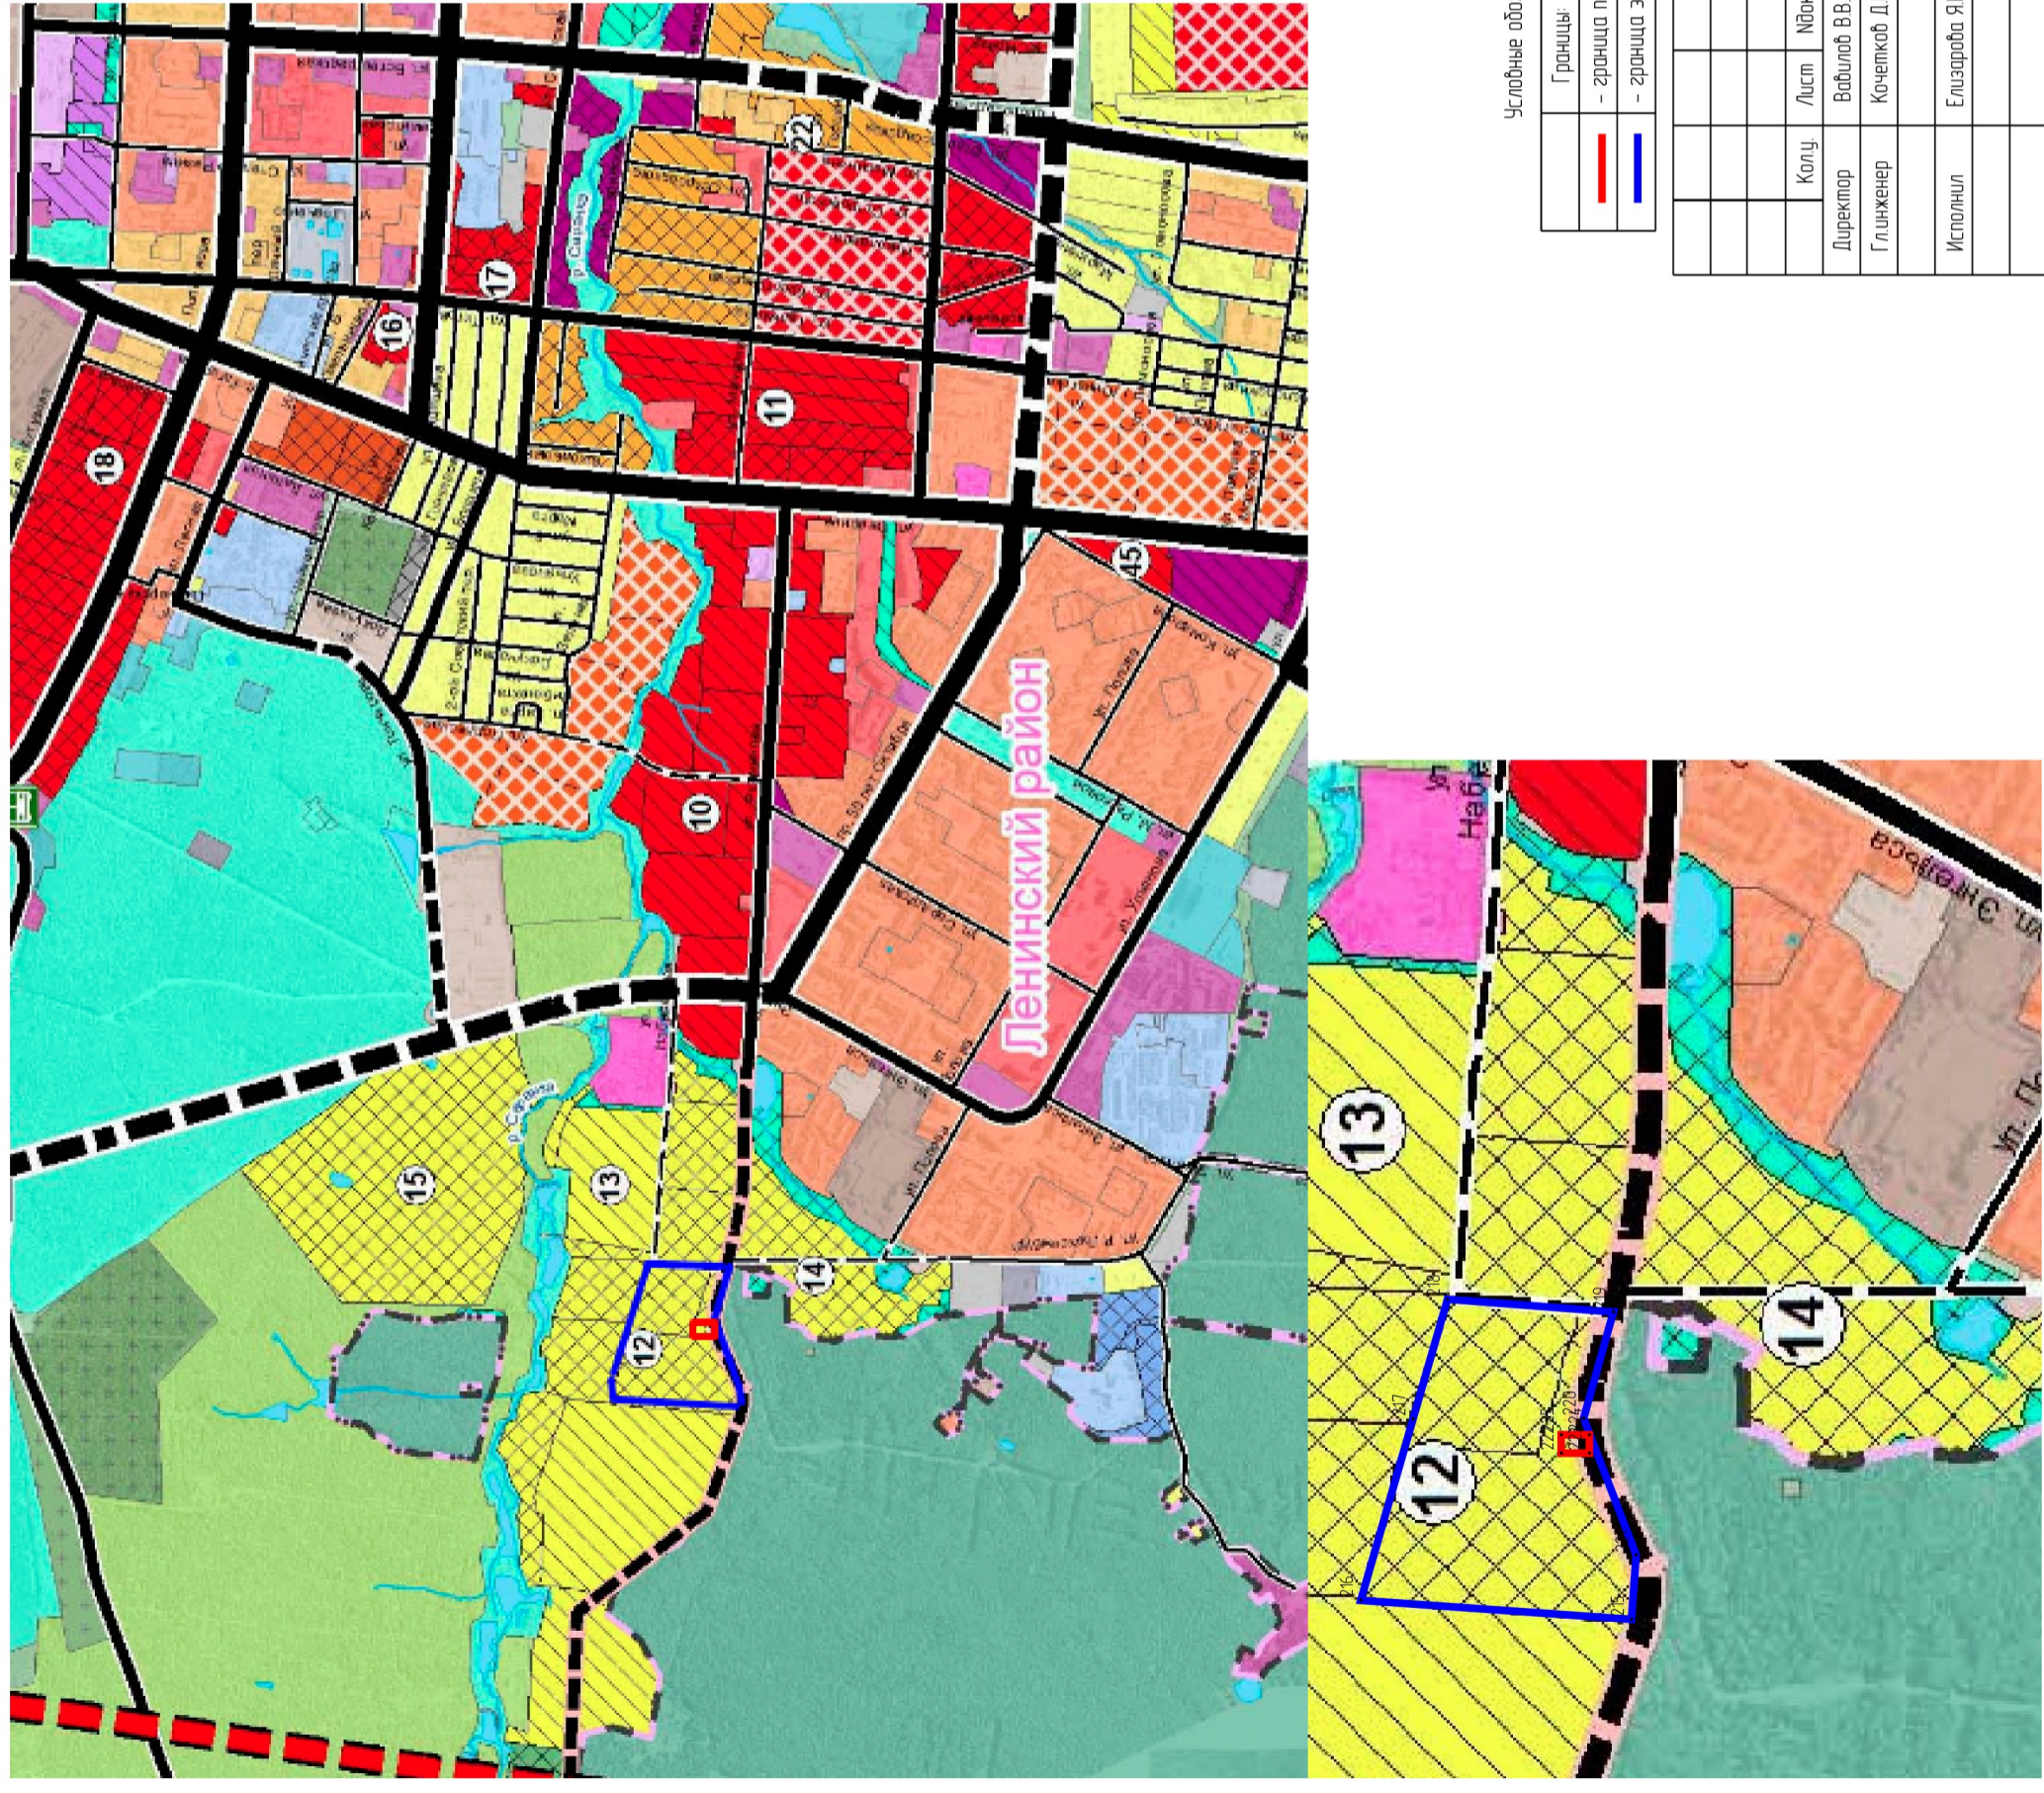

Условные обозначения:

	Границы:
	- граница проектируемой территории
	- граница элемента планировочной структуры

Документация по внесению изменений в документацию по планировке территории, расположенной по ул. 1-я Набережная (в районе станции Виноград) г. Саранска, в части изменения планировки территории (проект межевания территории) земельного участка с кадастровым номером 13:23:05:05111354, расположенного на территории садоводского товарищества "Зеленый Друз" г. Саранска.	Лист	Листов
Основная часть проекта межевания территории	РП	ПМ-1
Схема размещения элемента планировочной структуры		4
МП "Кадастр"		

Инд. № прог.	Подп. и дата	Взам. инд. №