


Условные обозначения:	
Границы:	
	- граница территории, в отношении которой осуществляется подготовка проекта планировки
	- граница земельных участков, зарегистрированных в едином государственном реестре недвижимости
	- существующие красные линии
	- линии отступа от красных линий
	- кадастровый номер земельного участка
13:23:0910238	- номер кадастрового квартала
Существующие территории:	
	- существующее асфальтовое покрытие
Существующие объекты:	
	- существующие нежилые здания и сооружения
	- существующие жилые здания
	- угловые точки границ проектируемой территории
Охранные зоны инженерных коммуникаций	
	- охранный зона канализации
	- охранный зона ЛЭП
	- охранный зона водопровода
	- охранный зона газопровода

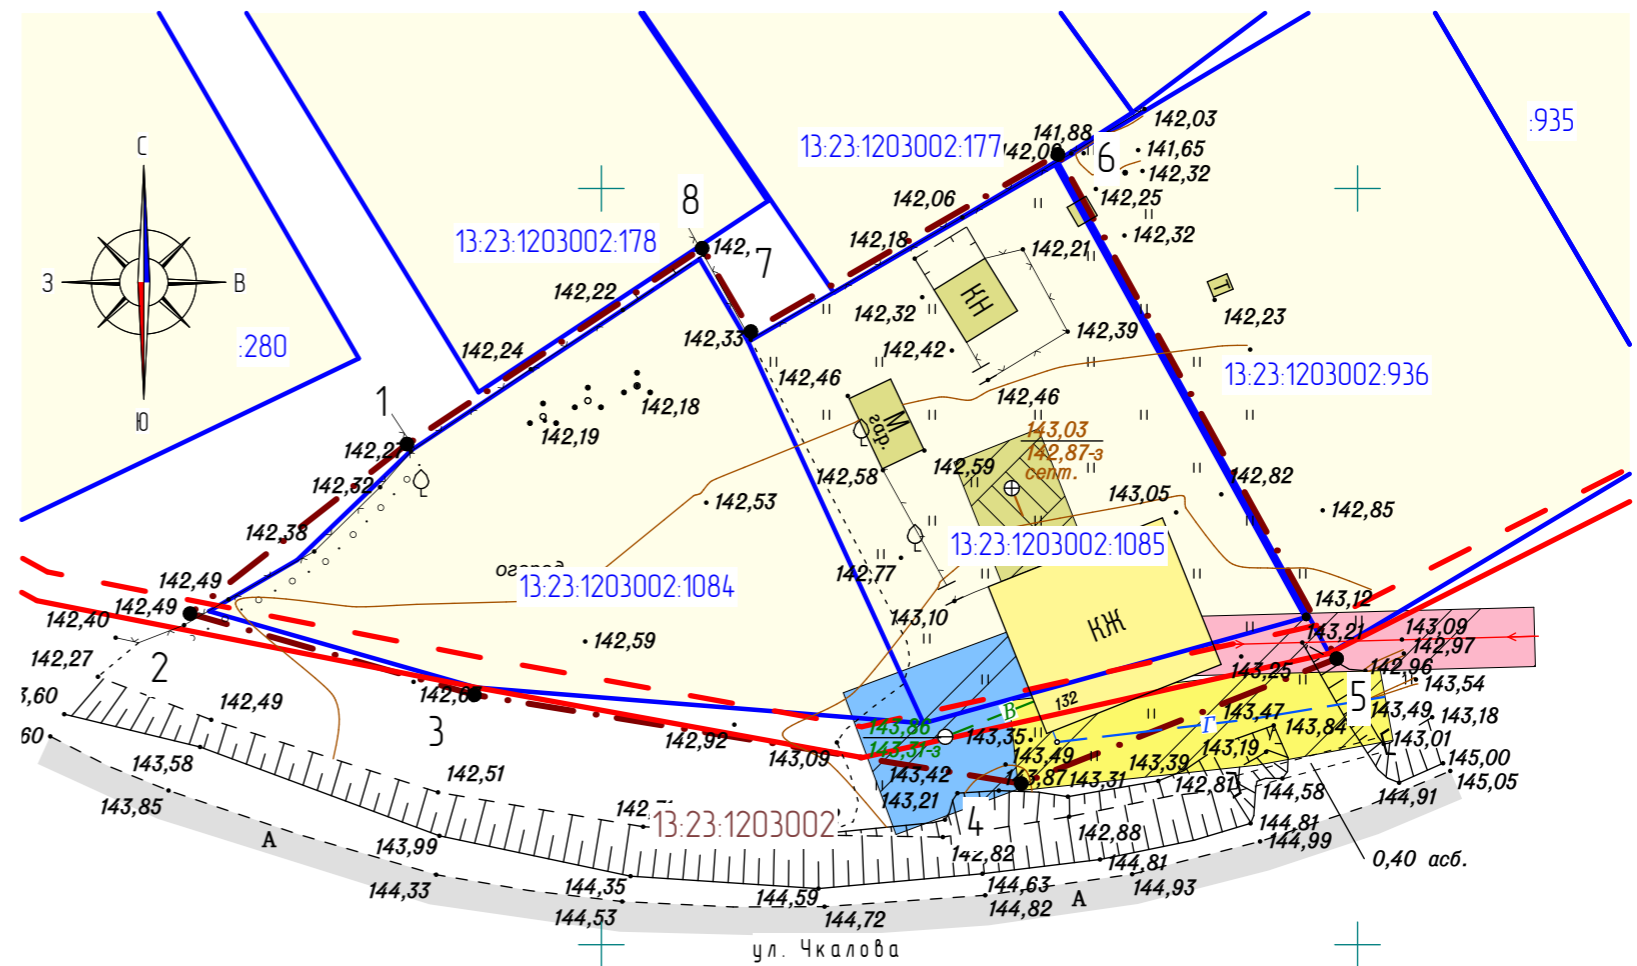

Характеристика земельных участков, зарегистрированных в едином государственном реестре недвижимости

№ п/п	Кадастровый номер земельного участка	Вид права/Обременение	Правообладатель	Местоположение (адрес) участка	Площадь исходного участка, м²	Категория земель	Вид разрешенного использования
1	13:23:1203002:1084	Собственность	Вякина Елена Владимировна	Республика Мордовия, г.о. Саранск, п. Пушкина, ул. Чкалова	741 +/-10	Земли населенных пунктов	Для размещения дома индивидуальной жилой застройки
2	13:23:1203002:1085	Собственность	Вякина Елена Владимировна	Республика Мордовия, г.о. Саранск, п. Пушкина, ул. Чкалова	759 +/-10	Земли населенных пунктов	Для размещения дома индивидуальной жилой застройки

Перечень координат характерных точек границ территории, в отношении которой утвержден проект межевания

№ точки	Координата X	Координата Y
1	386783.10	1290287.15
2	386771.89	1290272.80
3	386766.52	1290291.60
4	386760.65	1290327.76
5	386768.92	1290348.62
6	386802.26	1290330.19
7	386790.54	1290309.89
8	386796.05	1290306.66

Примечание

Проектируемая территория расположена в границах приэрадронной территории (третья подзона)

Изм.	Кол.ч.	Лист	N док.	Подпись	Дата	88/2020-ПП			ГП	
Внесение изменений в документацию по планировке территории в поселке Пушкина городского округа Саранск (включая существующие застройки), в части разработки проекта межевания территории земельного участка, расположенного по адресу: городская округ Саранск, п. Пушкина, ул. Чкалова, дом 132						стадия	лист	листо		
Н. контр						Ланкина Ю.А.	РП	ПМ-4	4	
Инженер						Асташов М.А.	ООО "Региональный научно-исследовательский информационный центр"			
						М 1:500				