
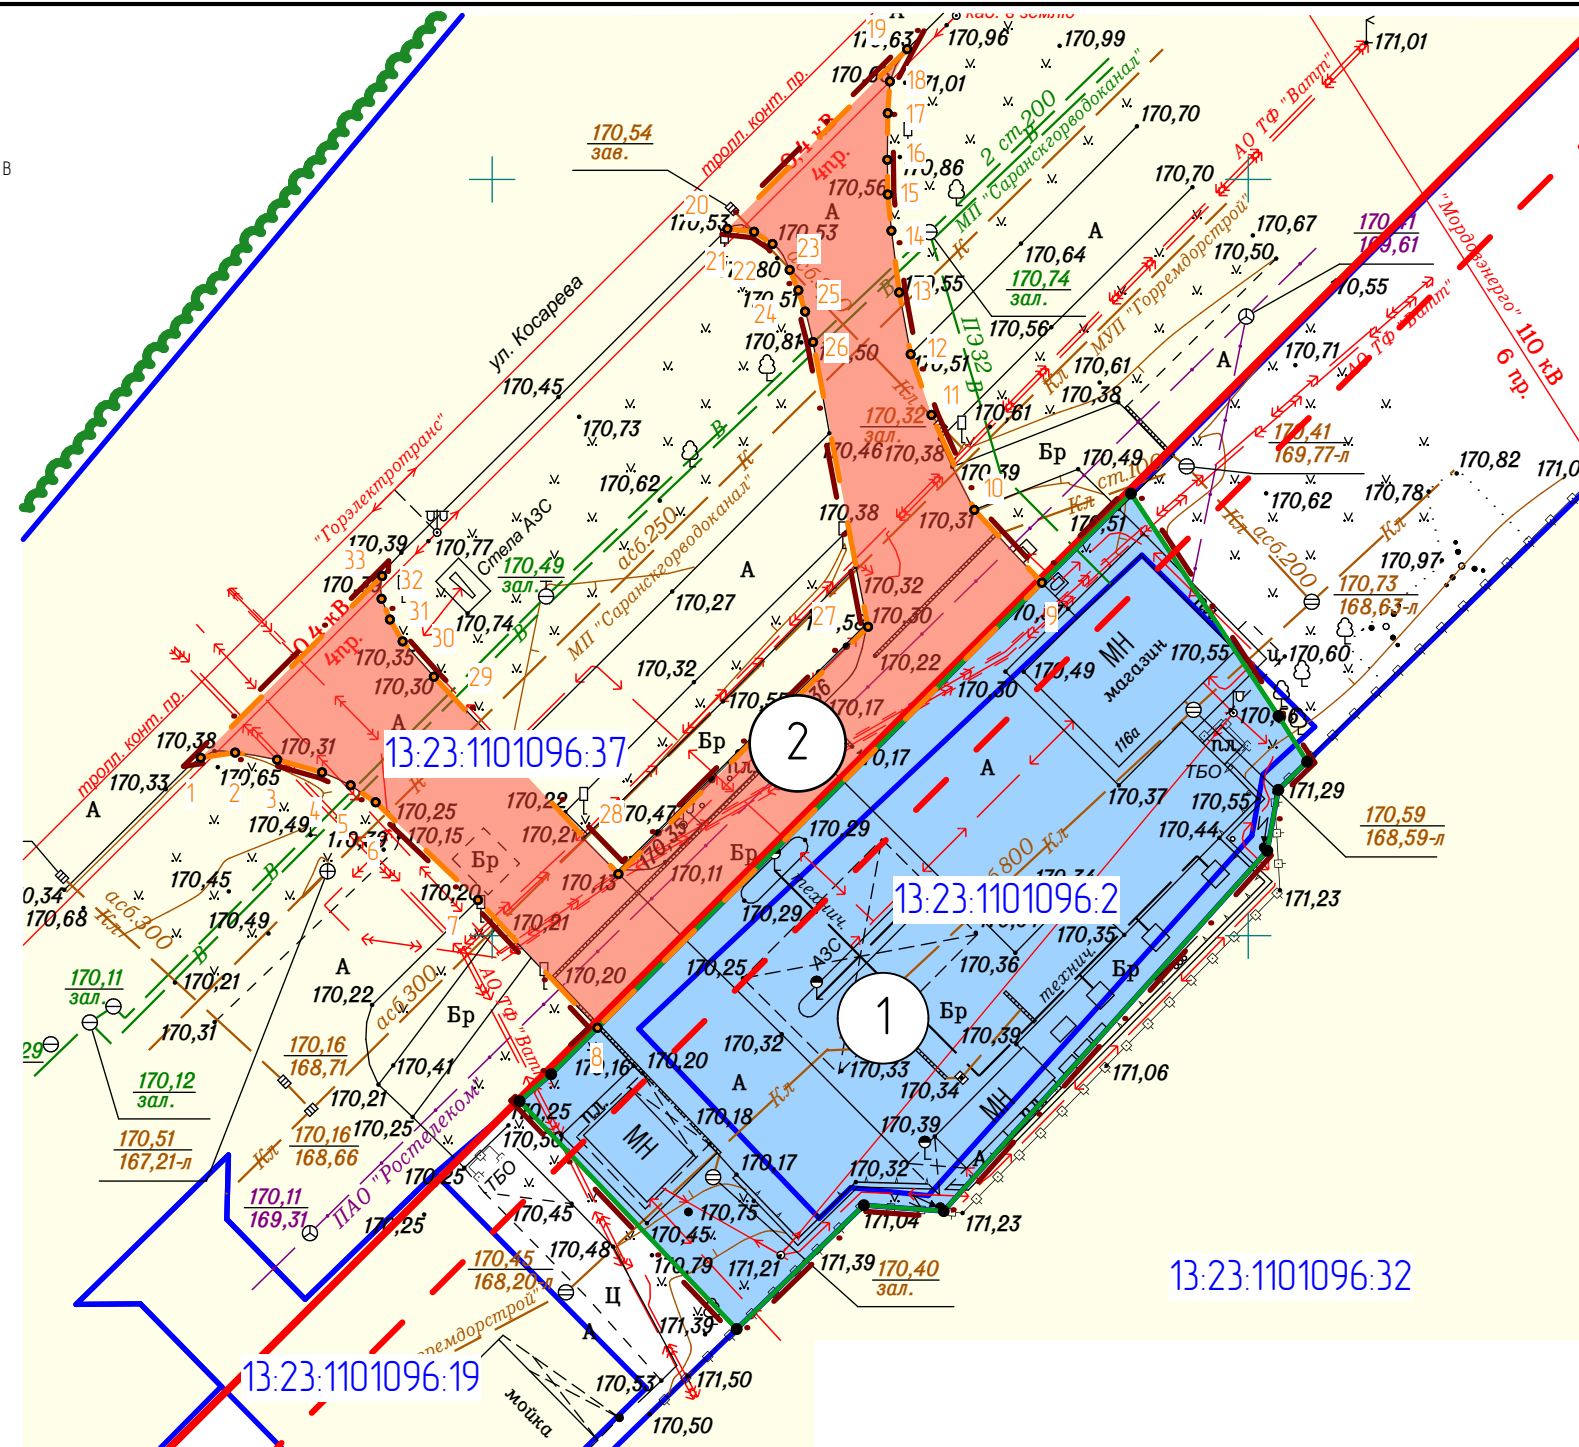


Перечень координат характерных точек границ территории, для которой требуется разрешение на временное использование земель, находящихся в государственной или муниципальной собственности

№ точки	Координата X	Координата Y
1	394011.77	1295930.72
2	394012.10	1295933.01
3	394011.63	1295935.78
4	394010.80	1295938.75
5	394009.94	1295940.64
6	394008.82	1295942.29
7	394002.35	1295949.06
8	393993.91	1295956.97
9	394023.34	1295986.35
10	394028.15	1295981.88
11	394034.44	1295979.05
12	394038.44	1295977.67
13	394042.53	1295976.92
14	394046.61	1295976.40
15	394049.01	1295976.16
16	394051.30	1295976.13
17	394054.38	1295976.16
18	394056.48	1295976.30
19	394058.61	1295977.45
20	394046.74	1295965.55
21	394046.54	1295967.32
22	394045.73	1295968.54
23	394044.02	1295969.67
24	394042.67	1295970.25
25	394041.26	1295970.70
26	394039.25	1295971.22
27	394020.42	1295974.86
28	394004.07	1295958.35
29	394017.12	1295946.14
30	394019.46	1295944.08
31	394020.90	1295943.24
32	394022.27	1295942.68
33	394023.78	1295942.73

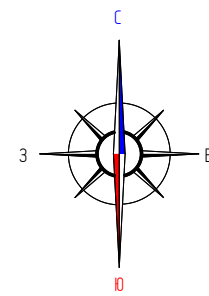

Характеристики образуемых земельных участков

Условный номер земельного участка по проекту межевания территории	Наименование вида разрешенного использования земельного участка	Площадь земельного участка, кв.м.	Возможный способ образования земельного участка
1	Заправка транспортных средств	1256	Образование при перераспределении

Территории для которых требуется разрешение на временное использование земель, находящихся в государственной или муниципальной собственности

Условный номер земельного участка по проекту межевания территории	Цель использования	Площадь земельного участка, кв.м.	Примечание
2	Проезды и подъездные дороги	714	Номер земельного участка 13.23.1101096.37

Примечание: перед проведением кадастровых работ по образованию земельных участков необходимо привести вид разрешенного использования исходных земельных участков в соответствие с правилами землепользования и застройки г.о. Саранск

Характеристика земельных участков, зарегистрированных в едином государственном реестре недвижимости

№ п/п	Кадастровый номер (исходного участка)	Вид права / Обременение	Правообладатель	Местоположение (адрес) участка	Площадь исходного участка, м	Категория земель	Вид разрешенного использования
1	13.23.1101096.2	Собственность	Общество с ограниченной ответственностью "Толнефть-АЗС Центр"	Местоположение установлено относительно ориентира, расположенного в границах участка. Почтовый адрес ориентира: Республика Мордовия, г. Саранск, ул. Косарева, д.116 А	875 +/-10	Земли населенных пунктов	Для размещения АЗС стационарного типа
2	13.23.1101096.37	Собственность	Городской округ Саранск	Местоположение установлено относительно ориентира, расположенного в границах участка. Почтовый адрес ориентира: Республика Мордовия, г. Саранск, ул. Косарева	35138 +/-66	Земли населенных пунктов	Для общего пользования (уличная сеть)

Условные обозначения:

	- граница проектируемой территории
	- существующие красные линии
	- линии отступа от красных линий
	- граница элемента планировочной структуры
	- граница существующих земельных участков, зарегистрированных в едином государственном реестре недвижимости
	- граница образуемых земельных участков
	- кадастровый номер земельного участка
	- номер кадастрового квартала
Существующие территории:	
	- территория земельных участков зарегистрированных в едином государственном реестре недвижимости
Проектируемые территории:	
	- территории для которых требуется разрешение на временное использование земель, находящихся в государственной собственности
	- территории образуемых земельных участков
	- узловые точки территорий, для которых требуется разрешение на временное использование земель, находящихся в государственной собственности
	- узловые точки образуемых земельных участков

83/2020-ПП ГП					
Изм.	Кол.лч.	Лист	№ док.	Подпись	Дата
Н. контр.	Ланкина Ю.А.				
Инженер	Астахов М.А.				
Основная часть проекта межевания территории					
Чертеж межевания территории					
М 1:1000					
				стадия	лист
				РП	ПМ-2
				лист	4
ООО "Региональный научно-исследовательский информационный центр"					