
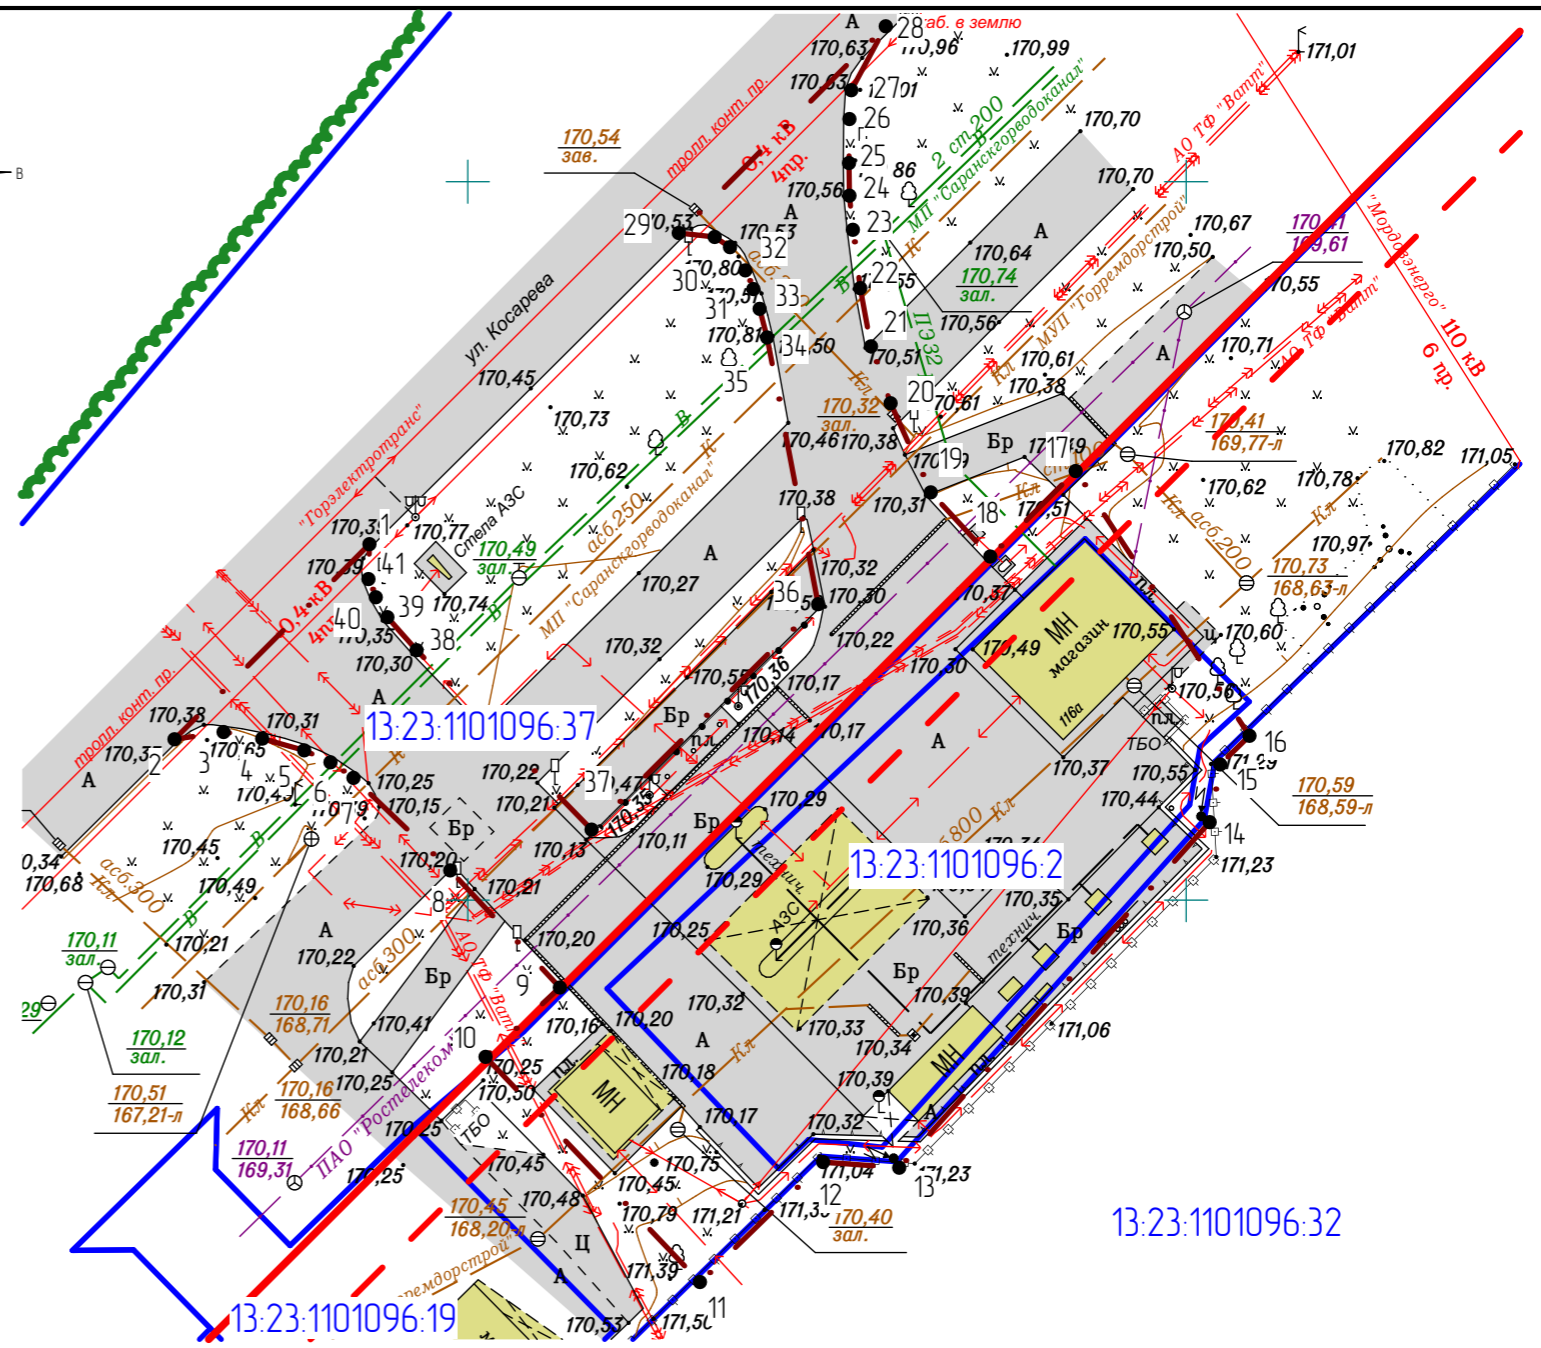


Условные обозначения:	
	- граница проектируемой территории
	- существующие красные линии
	- линии отступа от красных линий
	- граница существующих земельных участков, зарегистрированных в едином государственном реестре недвижимости
	- существующие объекты капитального строительства:
	- существующие нежилые здания и сооружения
	- существующие территории:
	- существующее твердое покрытие
	- поворотные точки границы проектируемой территории

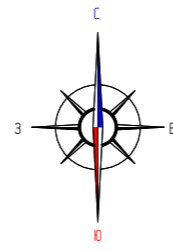

Перечень координат характерных точек границ территории, в отношении которой утвержден проект межевания

№ точки	Координата X	Координата Y	№ точки	Координата X	Координата Y
1	394024.77	1295943.15	22	394042.59	1295977.31
2	394011.19	1295929.59	23	394046.65	1295976.80
3	394011.70	1295933.00	24	394049.03	1295976.56
4	394011.24	1295935.69	25	394051.30	1295976.53
5	394010.42	1295938.61	26	394054.36	1295976.56
6	394009.59	1295940.44	27	394056.37	1295976.69
7	394008.51	1295942.04	28	394060.82	1295979.09
8	394002.07	1295948.78	29	394046.43	1295964.68
9	393993.92	1295956.41	30	394046.15	1295967.18
10	393989.09	1295951.23	31	394045.44	1295968.25
11	393973.42	1295966.16	32	394043.83	1295969.32
12	393981.77	1295974.73	33	394042.53	1295969.87
13	393981.38	1295980.03	34	394041.15	1295970.31
14	394005.43	1296001.63	35	394039.16	1295970.83
15	394009.44	1296002.36	36	394020.58	1295974.43
16	394011.44	1296004.40	37	394004.88	1295958.60
17	394029.86	1295992.31	38	394017.39	1295946.44
18	394023.91	1295986.36	39	394019.69	1295944.40
19	394028.38	1295982.22	40	394021.08	1295943.60
20	394034.58	1295979.43	41	394022.34	1295943.09
21	394038.54	1295978.06			

Характеристика земельных участков, зарегистрированных в едином государственном реестре недвижимости

№ п/п	Кадастровый номер (исходного участка)	Вид права / Обременение	Правообладатель	Местоположение (адрес) участка	Площадь исходного участка, м²	Категория земель	Вид разрешенного использования
1	13:23:1101096:2	Собственность	Общество с ограниченной ответственностью "Татнефть-АЗС Центр"	Местоположение установлено относительно ориентира, расположенного в границах участка. Почтовый адрес ориентира: Республика Мордовия, г. Саранск, ул. Косарева, д.116 А	875 +/-10	Земли населенных пунктов	Для размещения АЗС стационарного типа
2	13:23:1101096:37	Собственность	Городской округ Саранск	Местоположение установлено относительно ориентира, расположенного в границах участка. Почтовый адрес ориентира: Республика Мордовия, г. Саранск, ул. Косарева	35138 +/-66	Земли населенных пунктов	Для общего пользования (уличная сеть)

						83/2020-ПП ГП				
Изм.	Кол.чч.	Лист	N док.	Подпись	Дата	ВНЕСЕНИЕ ИЗМЕНЕНИЙ В ДОКУМЕНТАЦИЮ ПО ПЛАНИРОВКЕ ТЕРРИТОРИИ, ограниченной улицами Косарева, Т. Бибина (в районе инфекционной больницы) г. Саранска, включая проект межевания, в части изменения планировки территории (проект межевания территории) земельного участка с кадастровым номером 13:23:1101096:2, расположенного в районе ул. Косарева г. Саранска				
Н. контр.	Ланкина Ю.А.					Материалы по обоснованию проекта межевания территории		стадия	лист	листов
Инженер	Асташов М.А.					Чертеж границ существующих земельных участков. Чертеж местоположения существующих объектов капитального строительства.		РП	ПМ-3	4
						ООО "Региональный научно-исследовательский информационный центр"				
						М 1:500				