


Условные обозначения:	
	- граница проектируемой территории
	- устанавливаемые красные линии
	- граница существующих земельных участков, зарегистрированных в едином государственном реестре недвижимости
	- охранная зона инженерных коммуникаций (дренажная канализация)
	- охранная зона инженерных коммуникаций (линия электропередач напряжением 0,4 кВ)
	- граница образуемых земельных участков
	- кадастровый номер земельного участка
	- номер кадастрового квартала
Существующие территории:	
	- территория земельных участков зарегистрированных в едином государственном реестре недвижимости
Проектируемые территории:	
	- территории для которых требуется разрешение на временное использование земель, находящихся в государственной собственности
	- территории образуемых земельных участков
	- угловые точки территорий, для которых требуется разрешение на временное использование земель, находящихся в государственной собственности
	- угловые точки образуемых земельных участков

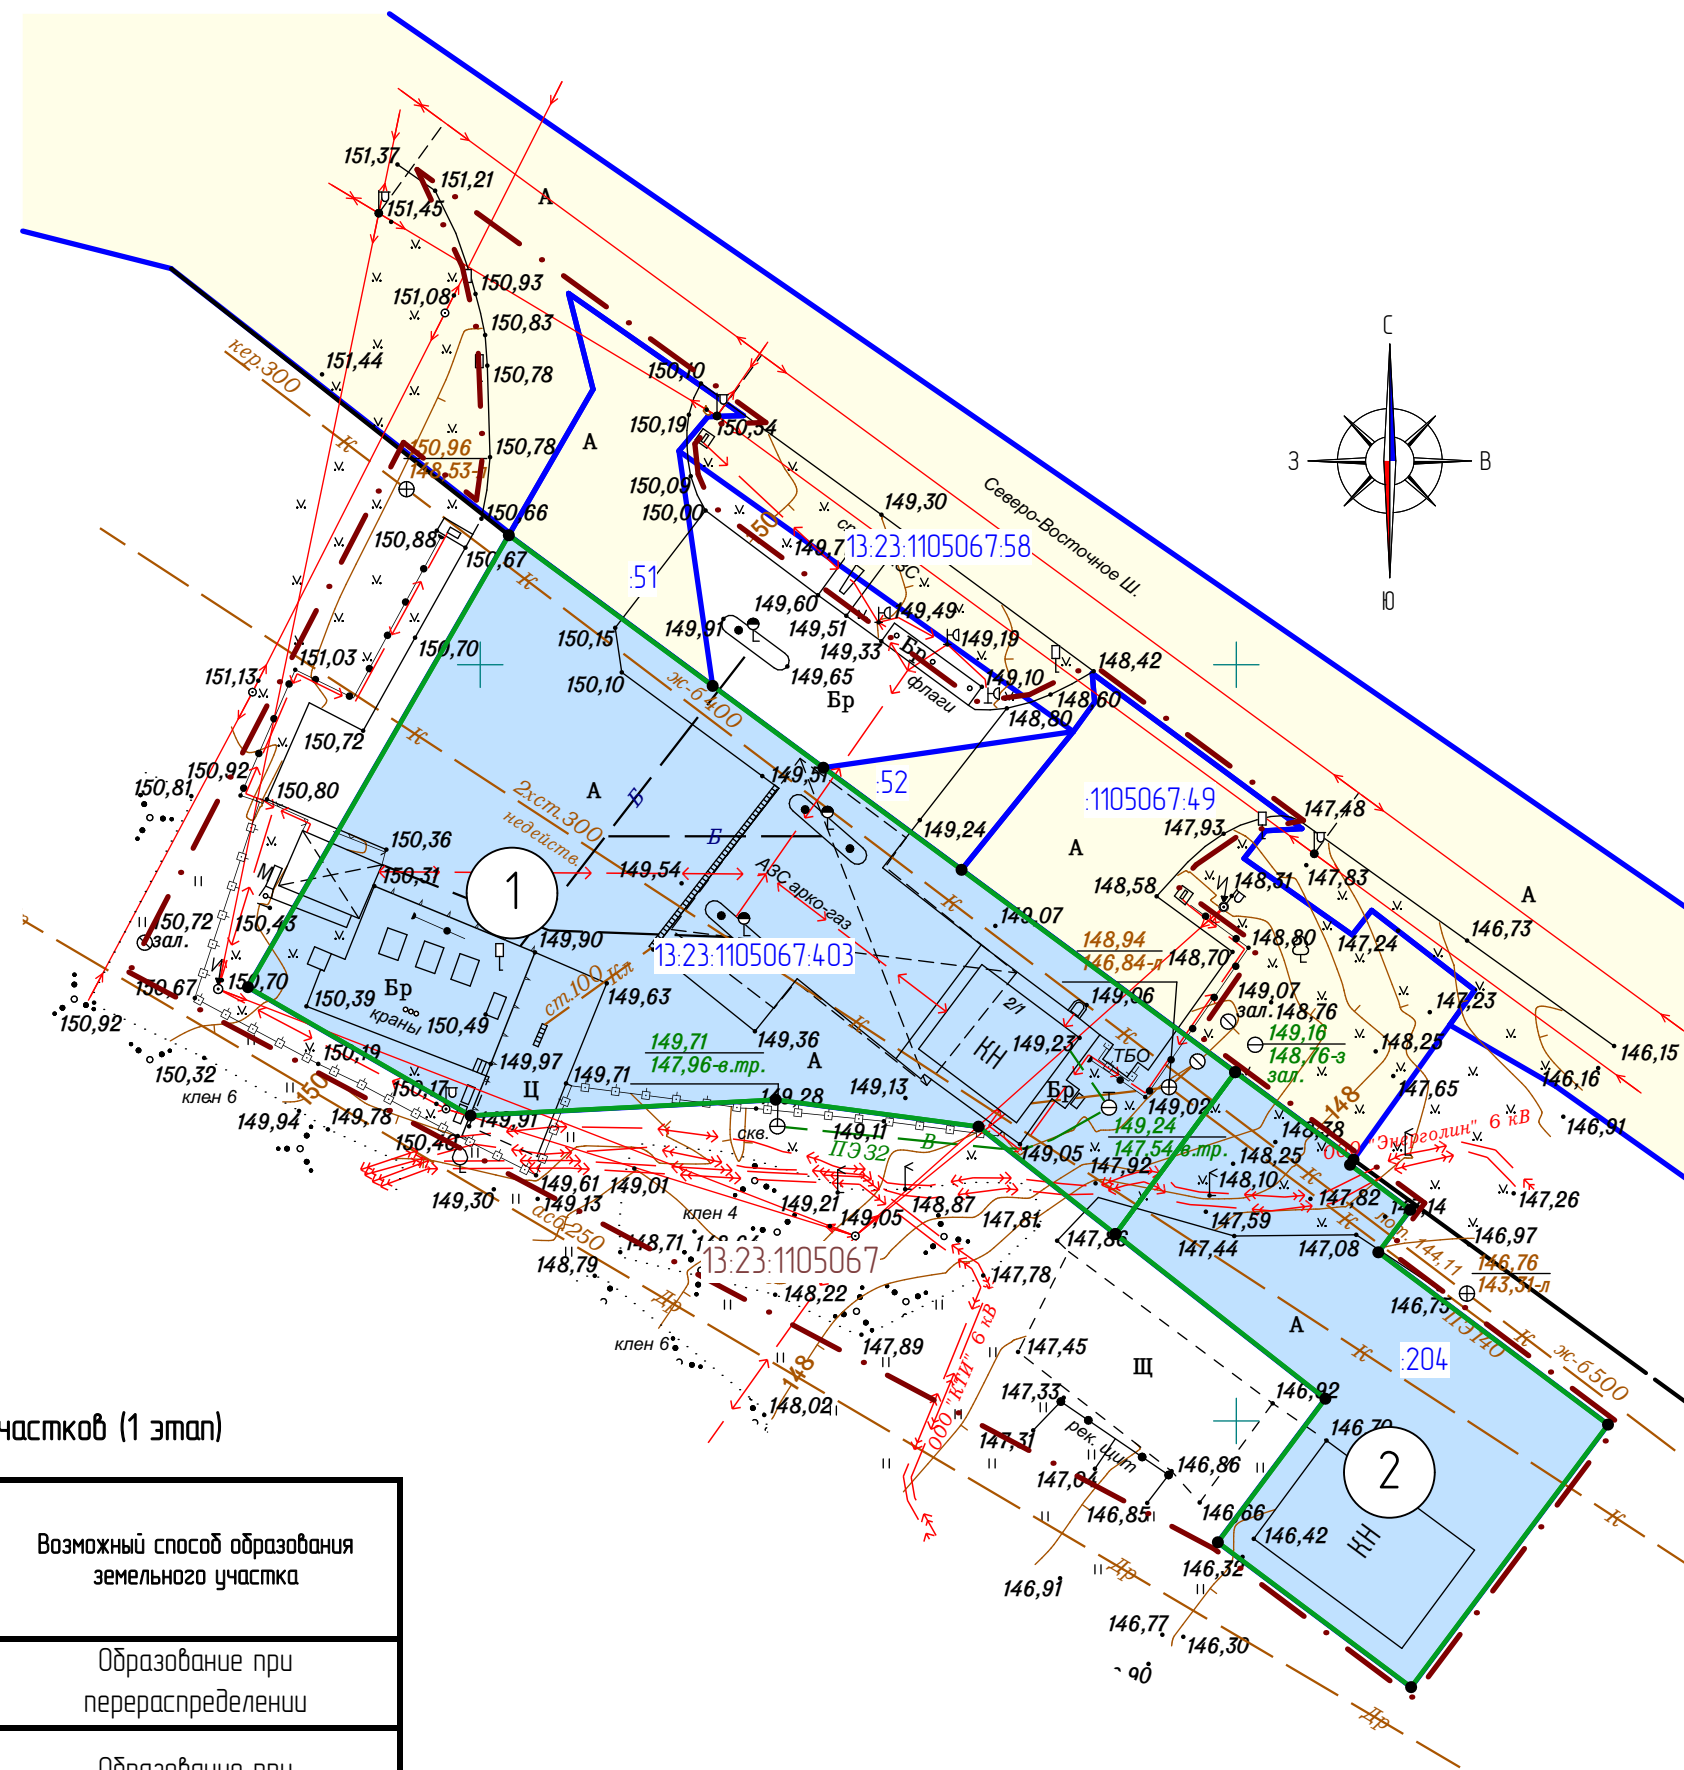

Характеристика земельных участков, зарегистрированных в едином государственном реестре недвижимости

№ п/п	Кадастровый номер (исходного участка)	Вид права / Обременение	Праваобладатель	Местоположение (адрес) участка	Площадь исходного участка, м	Категория земель	Вид разрешенного использования
1	13.23.1105067.49	Сведения отсутствуют	Сведения отсутствуют	Местоположение установлено относительно ориентира, расположенного в границах участка. Почтовый адрес ориентира: Республика Мордовия, Саранск р-н, г Саранск	449 +/-7	Земли населенных пунктов	Для размещения сооружения транспорта (многополосной АЗС)
2	13.23.1105067.51	Сведения отсутствуют	Сведения отсутствуют	Местоположение установлено относительно ориентира, расположенного в границах участка. Почтовый адрес ориентира: Республика Мордовия, Саранск р-н, г Саранск	175 +/-5	Земли населенных пунктов	Для размещения сооружения транспорта (многополосной АЗС)
3	13.23.1105067.52	Сведения отсутствуют	Сведения отсутствуют	Местоположение установлено относительно ориентира, расположенного в границах участка. Почтовый адрес ориентира: Республика Мордовия, Саранск р-н, г Саранск	67 +/-3	Земли населенных пунктов	Для размещения сооружения транспорта (многополосной АЗС)
4	13.23.1105067.58	Постоянное (вещное) пользование	Казенное учреждение городского округа Саранск "Дирекция коммунального хозяйства и благоустройства"	Местоположение установлено относительно ориентира, расположенного в границах участка. Почтовый адрес ориентира: Республика Мордовия, Саранск р-н, г Саранск, ш Северо-Восточное	8439 +/-32	Земли населенных пунктов	Для размещения улиц и дорог
5	13.23.1105067.204	Не зарегистрировано / Аренда	данные о праваобладателе отсутствуют / Киреев Олег Викторович	Местоположение установлено относительно ориентира, расположенного в границах участка. Почтовый адрес ориентира: 430015, Республика Мордовия, г Саранск, ш Северо-восточное	573 +/-8	Земли населенных пунктов	для размещения объекта бытового обслуживания (автомойки на 2 поста)
6	13.23.1105067.403	Собственность	Общество с ограниченной ответственностью "Татнефть-АЗС Центр"	Республика Мордовия, г Саранск, ш Северо-восточное	1378 +/-13	Земли населенных пунктов	Объекты придорожного сервиса

Характеристики образуемых земельных участков (1 этап)

Условный номер земельного участка по проекту межевания территории	Наименование вида разрешенного использования земельного участка	Площадь земельного участка, кв.м.	Возможный способ образования земельного участка
1	Объекты придорожного сервиса	1378	Образование при перераспределении
2	Для размещения объекта бытового обслуживания (автомойки на 2 поста)	573	Образование при перераспределении

Примечание:

Линия отступа от красной линии совпадает с красной линией квартала

					77/ 2020-ПП ГП				
Изм	Кол.уч.	Лист	Н. док.	Подпись	Дата	ВНЕСЕНИЕ ИЗМЕНЕНИЙ В ДОКУМЕНТАЦИЮ ПО ПЛАНИРОВКЕ ТЕРРИТОРИИ, ограниченной Северо-восточным шоссе железной дорогой, Прикажальной площадью, пр/Ленна, Александровским шоссе в районе промышленной зоны г Саранска, включая проект межевания, в части изменения планировки территории (проект межевания территории) земельного участка с кадастровым номером 13.23.1105067.403, расположенного в районе Северо-восточного шоссе г Саранска			
Н. контр	Ланкина Ю.А.					Основная часть проекта межевания территории	стадия	лист	листо в
Инженер	Астахов М.А.					Чертеж межевания территории (1 этап)	РП	ПМ-3	6
							ООО "Региональный научно-исследовательский информационный центр"		