

# Условные обозначения

Границы:	
	- граница проектируемой территории
	- граница земельных участков, поставленных на государственный кадастровый учет (система координат СК-13)
	- граница земельных участков, поставленных на государственный кадастровый учет (местная система координат)
	- кадастровый номер земельного участка
	- номер поворотной точки координат
	- граница кадастрового квартала
	- номер кадастрового квартала
Существующие территории:	
	- улочно-дорожная сеть
Существующие объекты:	
	- существующие нежилые здания

## Характеристики земельных участков, зарегистрированных в ЕГРН

Кадастровый номер	Местоположение (адрес)	Площадь земельного участка	Вид разрешенного использования	Вид права	Провладелец	Категория земель
13:23:1104:091:152	Республика Мордовия, г. Саранск, ул. Сушицкого, дом 44, "а"	2290 кв.м.	Для эксплуатации производственных помещений	Собственность	Шмаков Сергей Александрович	Земли населенных пунктов
13:23:1104:091:248	Республика Мордовия, г. Саранск, ул. Сушицкого, дом 44, "б"	6886 кв.м.	Для размещения прочных объектов	Собственность	ООО "Монолит"	Земли населенных пунктов
13:23:1104:091:122	Республика Мордовия, г. Саранск, ул. Лихачева, д. 35	613 кв.м.	Для эксплуатации производственных помещений	Собственность	ООО "Диаг"	Земли населенных пунктов
13:23:1104:091:77	Республика Мордовия, г. Саранск, ул. Лихачева	445 кв.м.	Для эксплуатации производственных помещений	Аренда	ООО "Производственно-коммерческая фирма "Венера"	Земли населенных пунктов
13:23:1104:091:146	Республика Мордовия, г. Саранск, ул. Сушицкого, дом 44	26685 кв.м.	Для размещения производственных помещений	Собственность	ООО "Трибульский консультативный центр"	Земли населенных пунктов
13:23:1104:091:11	Республика Мордовия, г. Саранск, Северо-восточное ш., д. 6, стр. 1	1400 кв.м.	Для размещения производственных объектов	Собственность	Гущеваров Артем Александрович	Земли населенных пунктов

## Ведомость координат границ проектирования

№ точки	Координата X	Координата Y
1	394 384,61	1 294 679,02
2	394 502,71	1 294 778,67
3	394 447,25	1 294 844,40
4	394 329,15	1 294 744,75


## Характеристики объектов капитального строительства, зарегистрированных в ЕГРН

Кадастровый номер	Местоположение (адрес)	Площадь, объект капитального строительства	Назначение здания/назначение	Вид права	Провладелец
13:23:1104:092:595	Республика Мордовия, г. Саранск, ул. Сушицкого, д.44А	47,6	Нежилая здание: Гараж на 30/м с/складом	Собственность	Собственность
13:23:1104:092:596	Республика Мордовия, г. Саранск, ул. Сушицкого, д.44А	550,8	Нежилая здание: Гараж на 50/м	Собственность	Шмаков Сергей Александрович
13:23:1104:092:597	Республика Мордовия, г. Саранск, ул. Сушицкого, д.44А	163,9	Нежилая здание: Гараж на 20/м	Собственность	Шмаков Сергей Александрович
13:23:1104:092:598	Республика Мордовия, г. Саранск, ул. Сушицкого, д.44Б	78,9	Нежилая здание: Здание гаража на 3/м	Собственность	ООО "Монолит"
13:23:1104:092:599	Республика Мордовия, г. Саранск, ул. Сушицкого, д.44Б	48,1	Нежилая здание: Двухэтажная	Собственность	ООО "Монолит"
13:23:1104:092:688	Республика Мордовия, г. Саранск, ул. Сушицкого, д.44Б	509,2	Нежилая здание: Здание материальной базы	Собственность	ООО "Монолит"
13:23:1104:0914:09	Республика Мордовия, г. Саранск, ул. Сушицкого, д.44Б	376	Нежилая здание: Здание административно-выбывающего корпуса	Собственность	ООО "Монолит"
13:23:1104:0914:14	Республика Мордовия, г. Саранск, ул. Сушицкого, д.44Б	313,9	Нежилая здание: Здание блока складов	Собственность	ООО "Монолит"
13:23:1104:0914:18	Республика Мордовия, г. Саранск, ул. Сушицкого, д.44Б	459,1	Нежилая здание: Здание мастерских	Собственность	ООО "Монолит"

Изм.	Копию	Лист	№док	Подпись	Дата
Директор	Вавилов ВВ.				
ГИП	Кочетков ДВ.				
Исполнил	Елизарова ЯВ.				

Материалы по обоснованию проекта межевания территории		Статус	Лист	Листов
Чертеж границ существующих земельных участков, Чертеж местоположения существующих объектов капитального строительства		РП	ПМ-5	МП "Кадасстр"

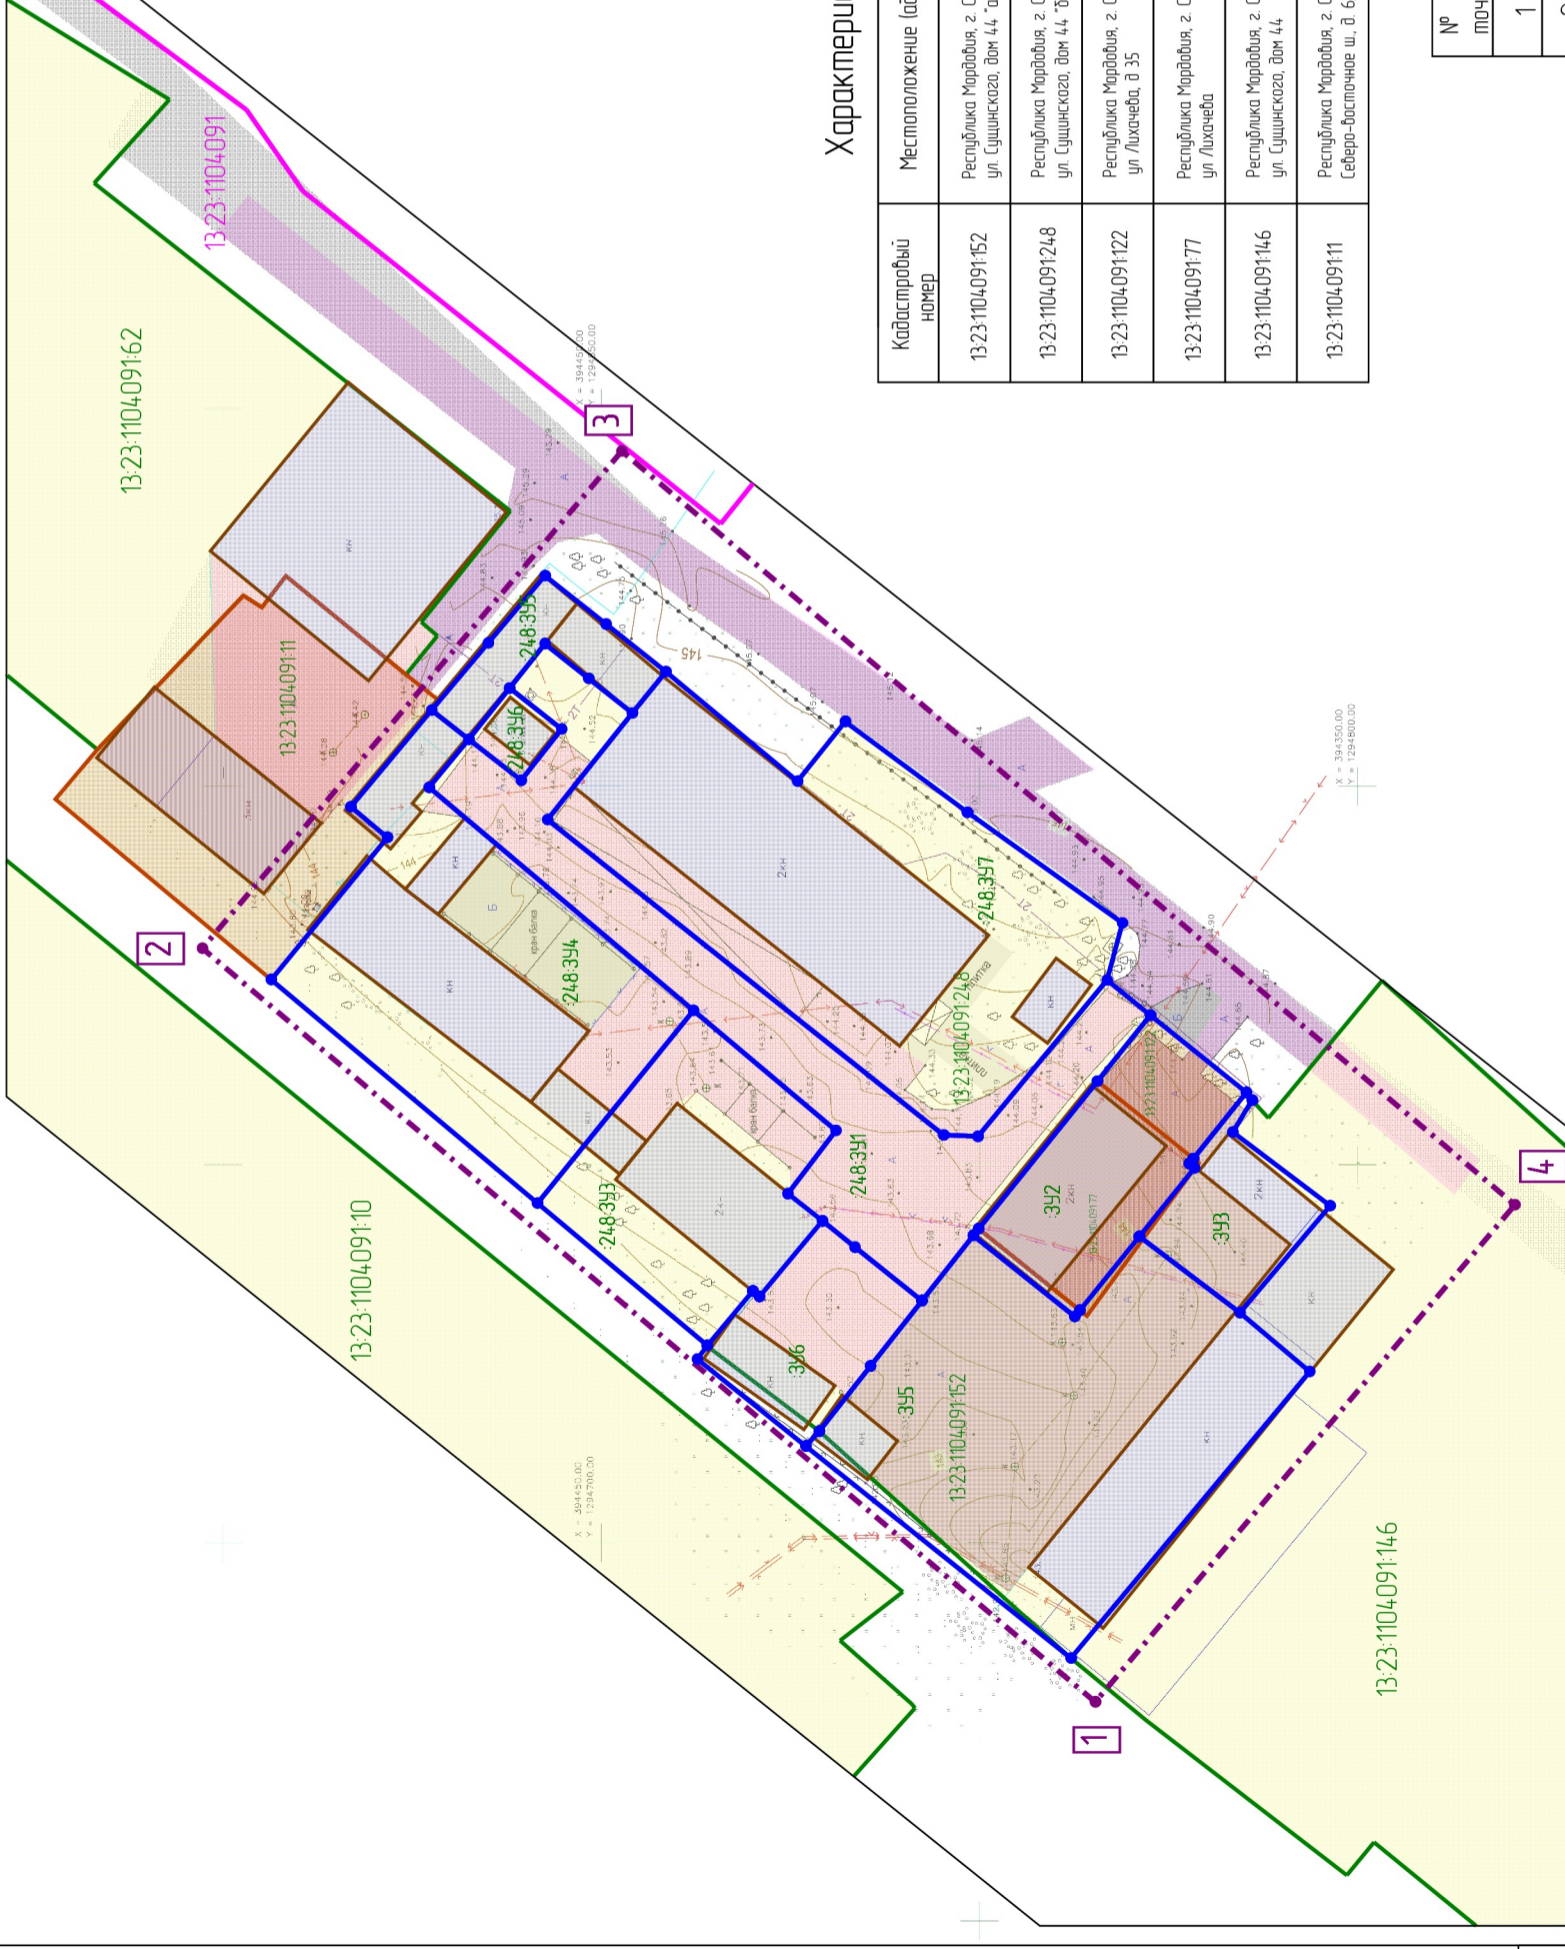

Взам. инв. №	
Подп. и дата	
Инв. № пров.	