
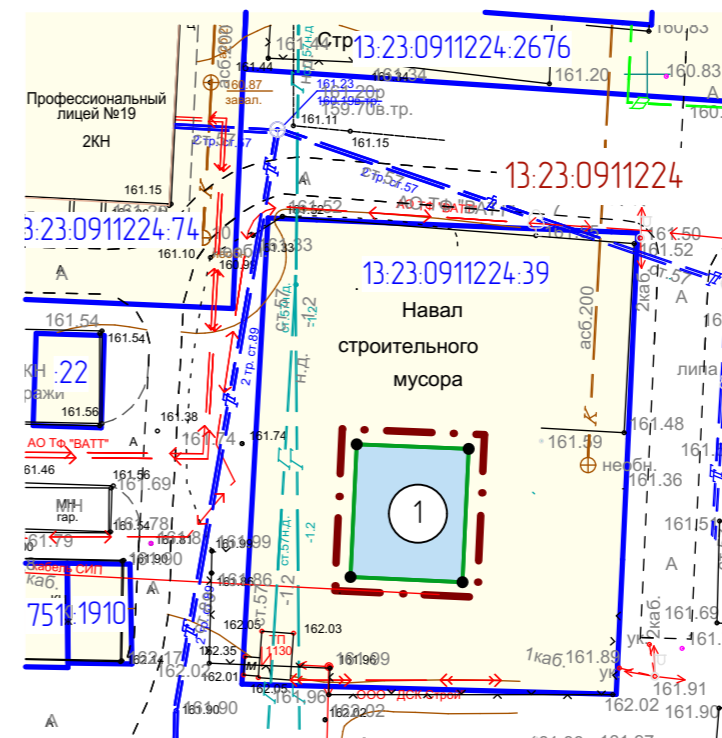


Условные обозначения:	
	- граница территории, в отношении которой осуществляется подготовка проекта планировки
	- граница земельных участков, зарегистрированных в едином государственном реестре недвижимости
	- граница образуемых земельных участков
13.23.0910238.7	- кадастровый номер земельного участка
13.23.0910238	- номер кадастрового квартала
	Существующие территории:
	- территории земельных участков зарегистрированных в едином государственном реестре недвижимости
	Проектируемые территории:
	- территории образуемых земельных участков
	- узловые точки образуемых земельных участков

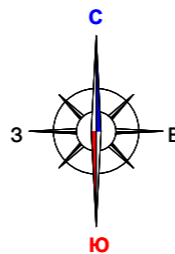

Характеристика земельных участков, зарегистрированных в едином государственном реестре недвижимости

№ п/п	Кадастровый номер (исходного участка)	Вид права/ Обременение	Правообладатель	Местоположение (адрес) участка	Площадь исходного участка, м²	Категория земель	Вид разрешенного использования
1	13:23:0911224:39	Общая долевая собственность	Собственники помещений многоквартирного дома	Местоположение установлено относительно ориентира, расположенного в границах участка. Почтовый адрес ориентира: Республика Мордовия, г. Саранск, ул. О.Кашевого, д. 5а	755 +/-10	Земли населенных пунктов	Для размещения многоквартирного дома

Характеристики образуемых земельных участков

Условный номер земельного участка по проекту межевания территории	Наименование вида разрешенного использования земельного участка	Площадь земельного участка, кв.м.	Возможный способ образования земельного участка
1	Для размещения многоквартирного дома	65	Образование при перераспределении

Примечание:
После проведения кадастровых работ по образованию земельного участка изменить вид разрешенного использования образуемого участка на «предоставление коммунальных услуг»

Изм.	Кол.чч.	Лист	N док.	Подпись	Дата	67/17/23/ 2020-ПП			
						Внесение изменений в документацию по планировке территории, ограниченной улицами Гагарина, Сурикова, проспектом 50 лет Октября и правым берегом реки Саранка г. Саранска, в части изменения планировки территории (проект планировки территории, проект межевания территории), ограниченной улицами Фиданова, О. Кашевого, Щорса, Серовская в районе школы № 81 г. Саранска, предназначенной для размещения объекта коммунального обслуживания «КТП»			
Н. контр.	Ланкина Ю.А.					Основная часть проекта межевания территории	стадия РП	лист ПМ-1	листо 11
Инженер	Асташов М.А.					Чертеж межевания территории М 1 : 500	ООО "Региональный научно-исследовательский информационный центр"		