


Условные обозначения:	
Границы:	
	- граница территории, в отношении которой осуществляется подготовка проекта планировки
	- граница зоны планируемого размещения объектов капитального строительства местного значения
	- граница элемента планировочной структуры
	- существующие красные линии
	- линии отступа от красных линий
Существующие территории:	
	существующее асфальтобетонное покрытие
Проектируемые элементы благоустройства:	
	- проектируемое покрытие из брусчатки
	- проектируемое озеленение территории
	- проектируемые парковки
Проектируемые объекты:	
	- объекты общественного питания
Существующие объекты:	
	- объект торговли (существующий)

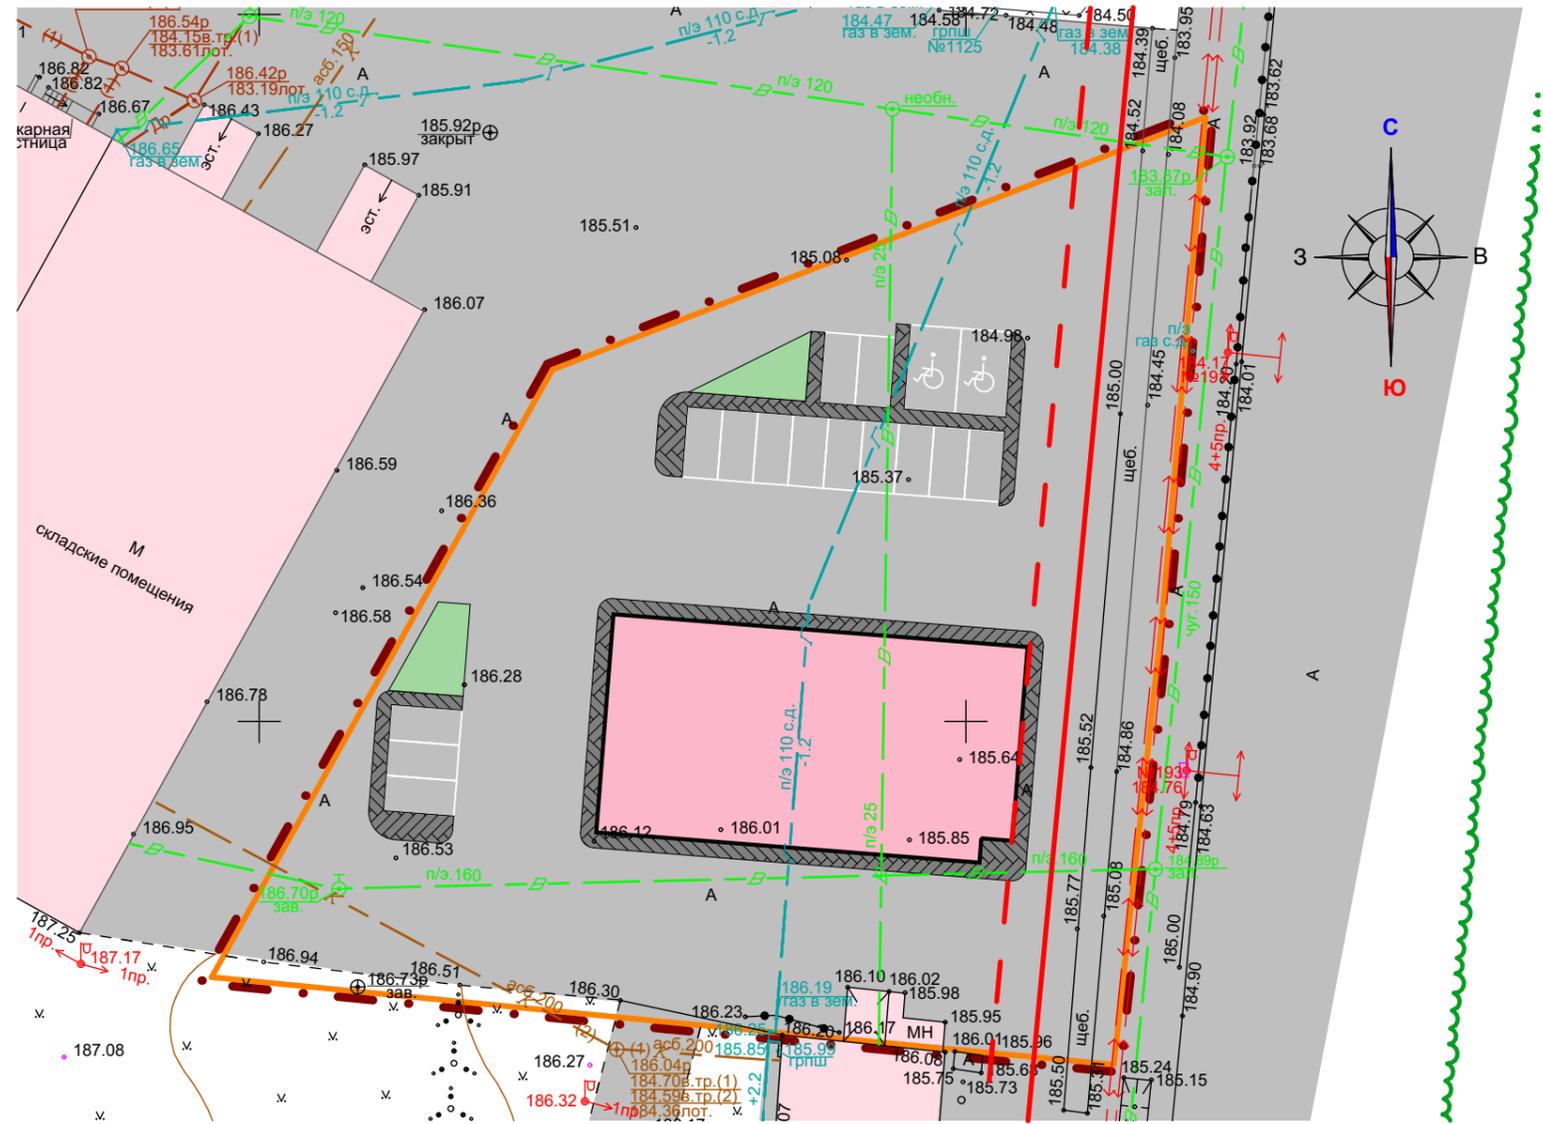

						92/2020-ПП			ГП		
Изм.	Кол.ч.	Лист	N док.	Подпись	Дата	Внесение изменений в документацию по планировке территории, ограниченной улицами Комарова, Ульянова, Гагарина г. Саранск, включая проект межевания, в части изменения планировки территории (проект планировки территории) земельного участка с кадастровым номером 13.23.1113251536, расположенного в районе ул. Гагарина г. Саранск					
Н. контр Ланкина Ю.А. Инженер Асташов М.А.						Основная часть проекта планировки территории			стадия	лист	листо́в
									РП	ПП-1	8
Чертеж планировки территории. Чертеж красных линий М 1 : 500						ООО "Региональный научно-исследовательский информационный центр"					