


Характеристика земельных участков, зарегистрированных в едином государственном реестре недвижимости

№ п/п	Кадастровый номер земельного участка	Вид права/Обременение	Правообладатель	Местоположение (адрес) участка	Площадь исходного участка, м²	Категория земель	Вид разрешенного использования
1	13:23:1005074:18	Собственность / Постоянное (бессрочно) пользование	Республика Мордовия / Государственное бюджетное учреждение Республики Мордовия "Спортивная школа олимпийского резерва по велоспорту"	Местоположение установлено относительно ориентира, расположенного в границах участка. Почтовый адрес ориентира: Республика Мордовия, г. Саранск, ул. Строительная, 13 А	20723 +/-50	Земли населенных пунктов	спорт
2	13:23:1005074:29	Сведения отсутствуют	Сведения отсутствуют	Местоположение установлено относительно ориентира, расположенного в границах участка. Почтовый адрес ориентира: Республика Мордовия, Саранск р-н, г. Саранск, ул. Строительная	9292 +/-34	Земли населенных пунктов	Для размещения улиц и дорог
3	13:23:1005074:164	Сведения об объекте недвижимости имеют статус "временные"	Сведения отсутствуют	Местоположение установлено относительно ориентира, расположенного в границах участка. Почтовый адрес ориентира: Республика Мордовия, г. Саранск	12184 +/-39	Земли населенных пунктов	универсальные спортивные и спортивно-зрелищные комплексы (с трибунами)

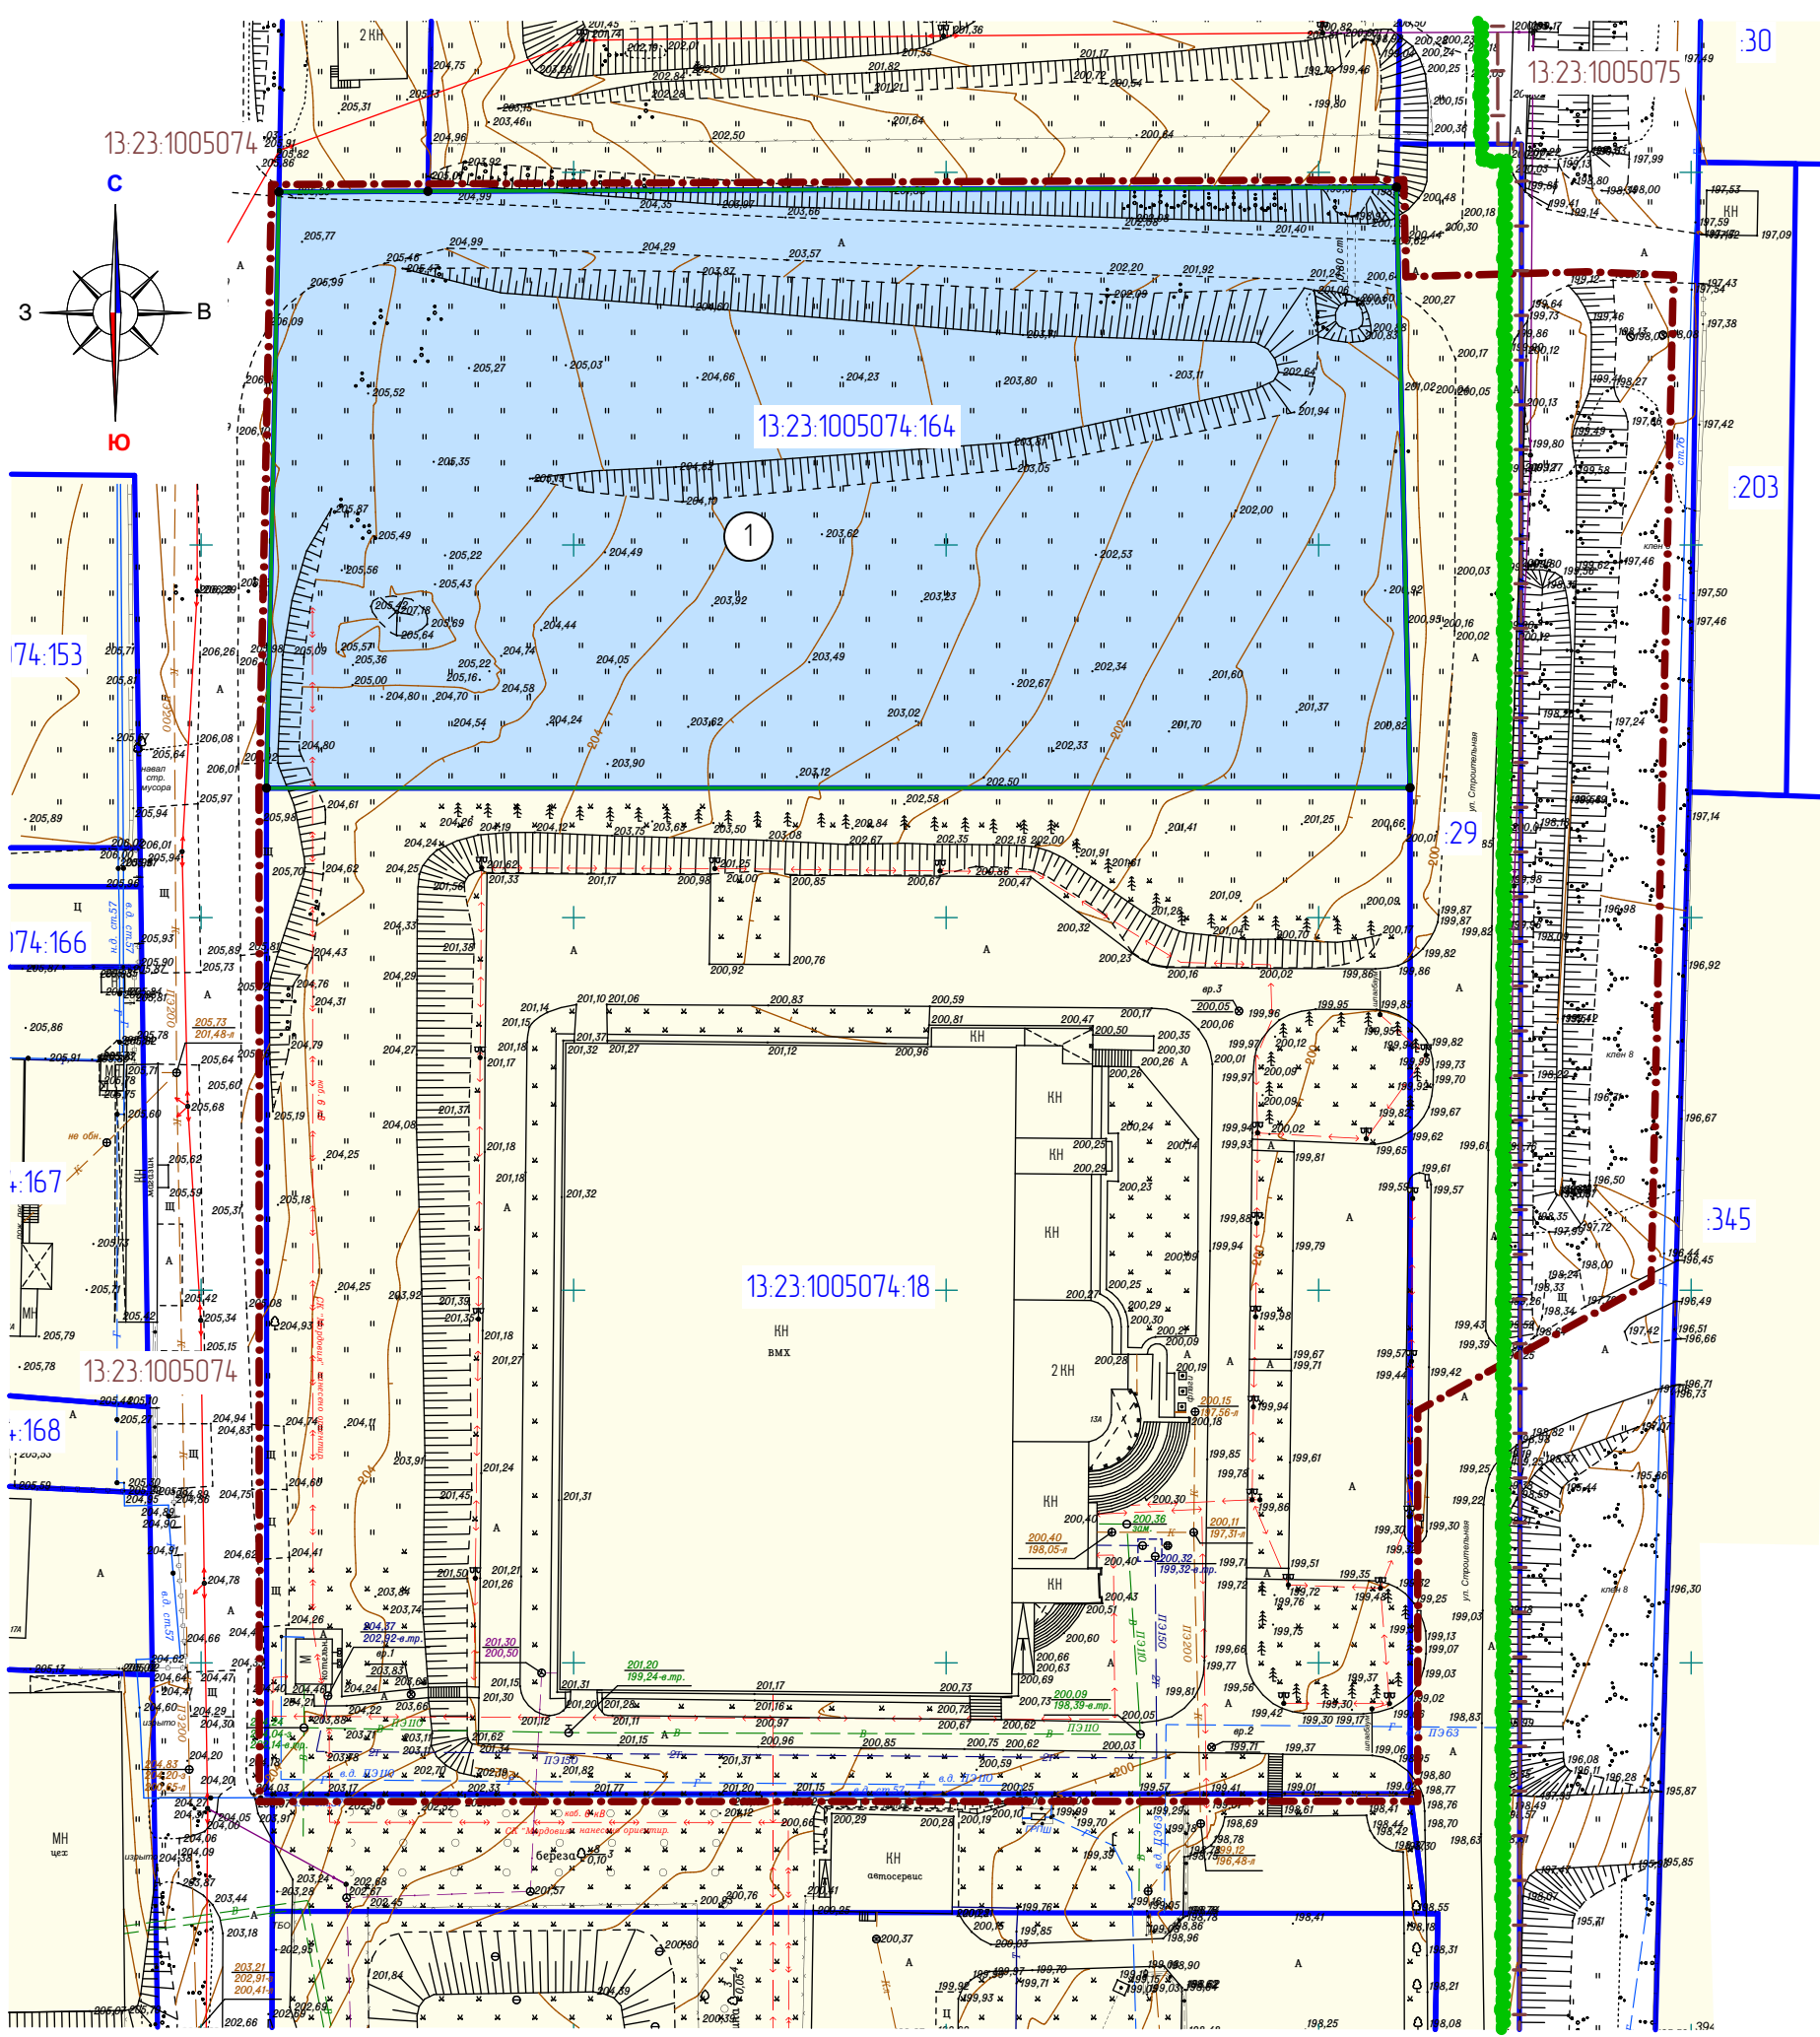

Условные обозначения:

	- граница территории, в отношении которой осуществляется подготовка проекта планировки
	- граница земельных участков, зарегистрированных в едином государственном реестре недвижимости
	- граница элемента планировочной структуры
	- граница кадастрового квартала
	- граница образуемых земельных участков
	- границы территории, для которой требуется разрешение на временное использование земель, находящихся в государственной собственности
13:23:0910238:7	- кадастровый номер земельного участка
13:23:0910238	- номер кадастрового квартала
	Существующие территории: - территории земельных участков зарегистрированных в едином государственном реестре недвижимости
	Проектируемые территории: - территории для которых требуется разрешение на временное использование земель, находящихся в государственной собственности
	- территории образуемых земельных участков
	- угловые точки территорий, для которых требуется разрешение на временное использование земель, находящихся в государственной собственности
	- угловые точки образуемых земельных участков

Характеристики образуемых земельных участков (1 этап)

Условный номер земельного участка по проекту межевания территории	Наименование вида разрешенного использования земельного участка	Площадь земельного участка, кв.м.	Возможный способ образования земельного участка
1	Спорт	12184	Образование из земель неразграниченной собственности

Примечание:
Перед проведением кадастровых работ по образованию земельного участка с условным номером 1 рассмотреть возможность снятия с кадастрового учета земельного участка с кадастровым номером 13:23:1005074:164, либо регистрации прав на указанный земельный участок, так как в настоящее время он имеет статус «временный».

103/ОГЗ/2020-ПП					ГП			
Изм.	Кол.лч.	Лист	№ док.	Подпись	Дата	стадия	лист	листов
Н. контр.	Ланкина Ю.А.					РП	ПМ-1	13
Инженер	Астахов М.А.					ООО "Региональный научно-исследовательский информационный центр"		

Чертеж межевания территории (1 этап)
М 1:1000