


Характеристики образуемых земельных участков (2 Этап)

Условный номер земельного участка по проекту межевания территории	Наименование вида разрешенного использования земельного участка	Площадь земельного участка, кв.м.	Возможный способ образования земельного участка
3	Для индивидуального жилищного строительства	1049	Образование при перераспределении
4	Для индивидуального жилищного строительства	1271	Образование при перераспределении

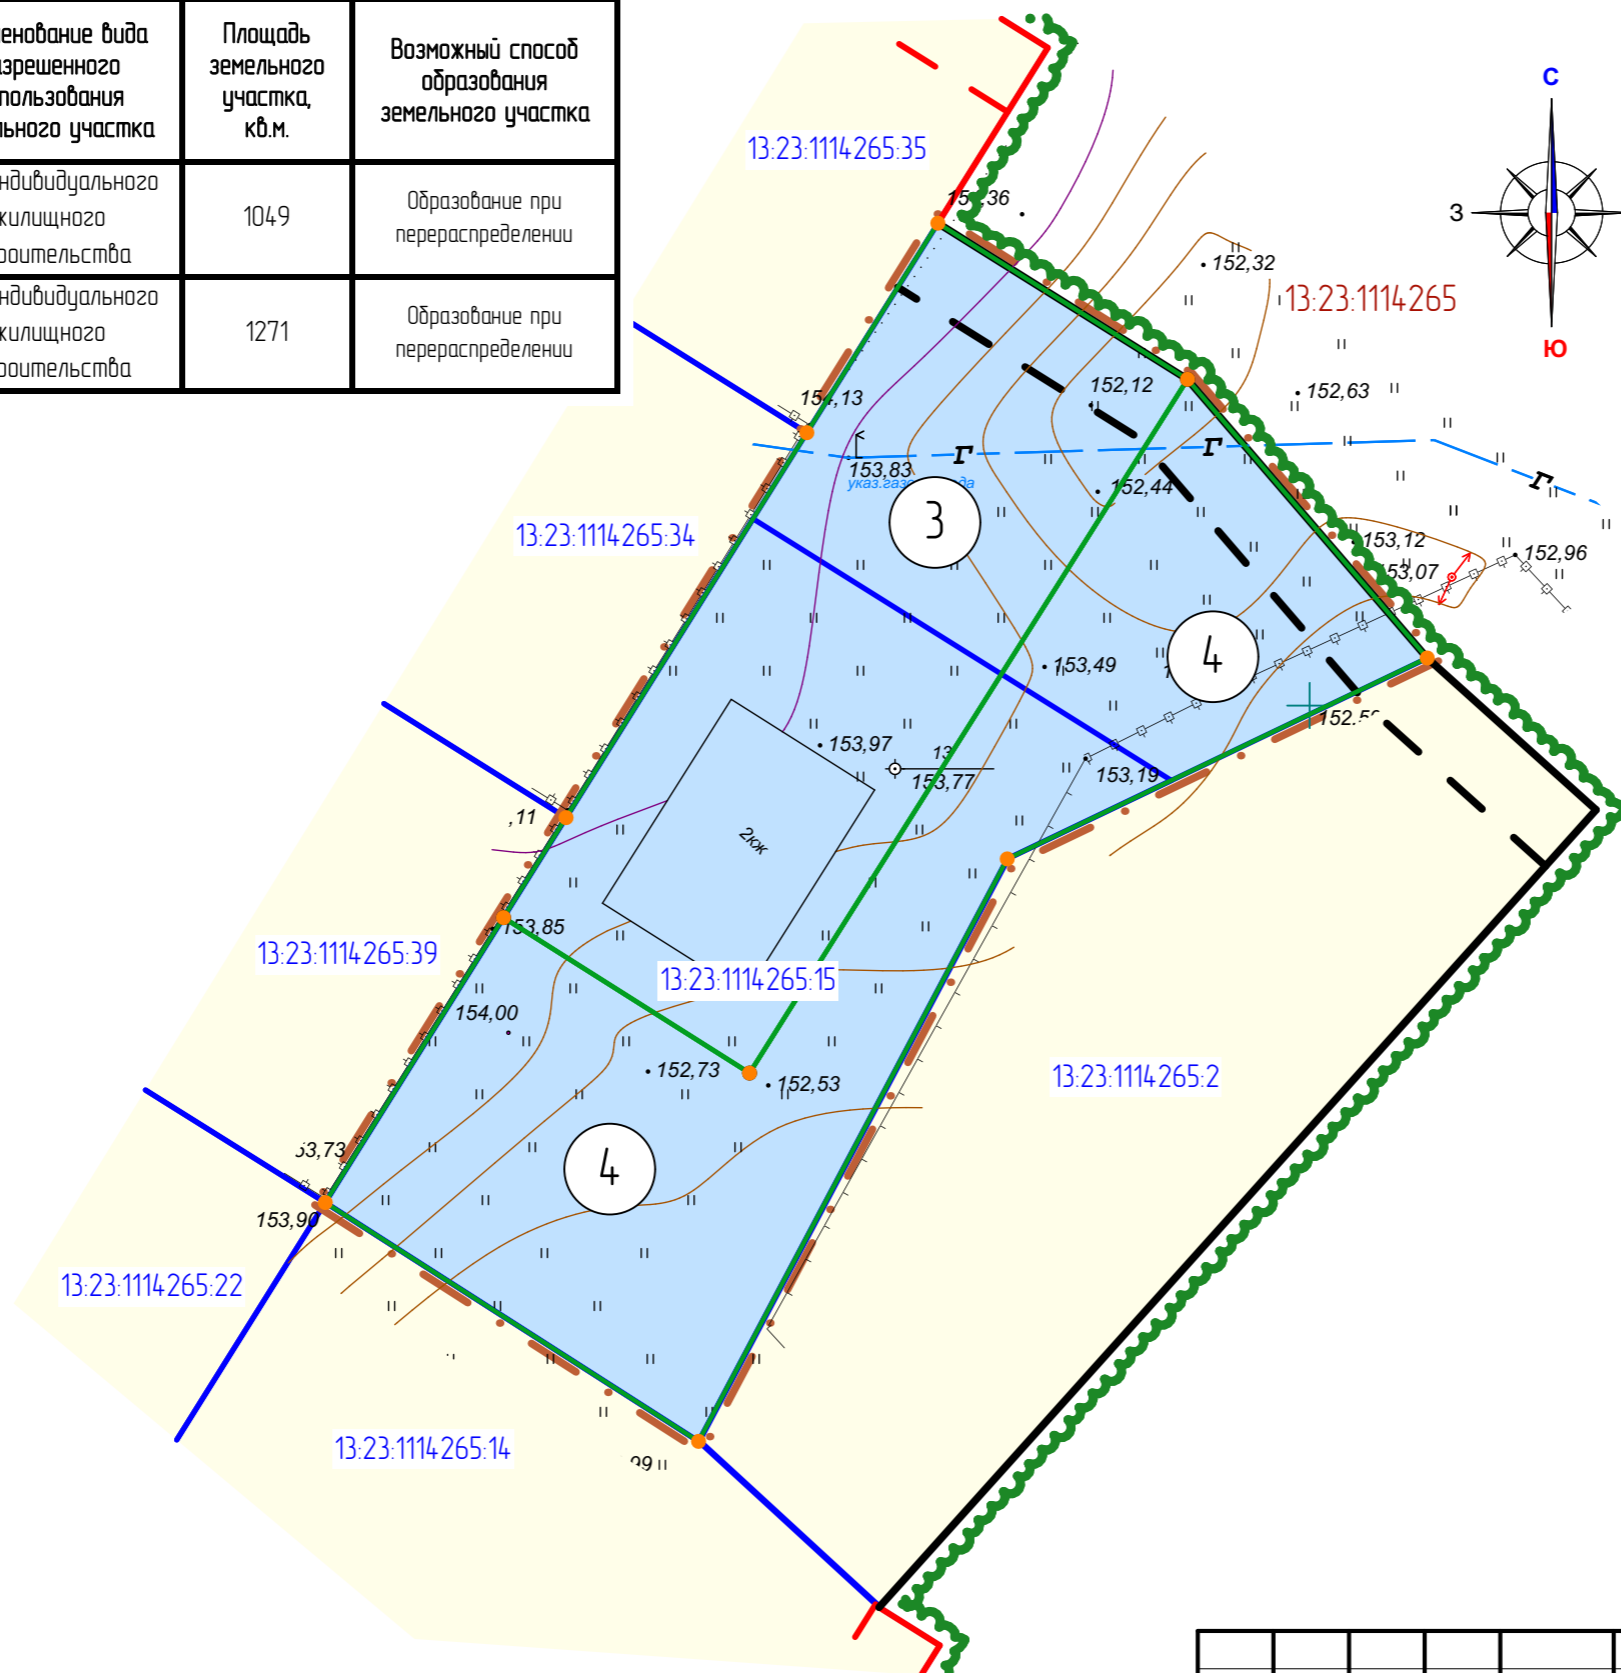

Условные обозначения:	
	- граница проектируемой территории
	- граница элемента планировочной структуры
	- устанавливаемые красные линии
	- устанавливаемые линии отступа от красных линий
	- существующие красные линии
	- линии отступа от красных линий
	- граница существующих земельных участков, зарегистрированных в едином государственном реестре недвижимости
	- граница образуемых земельных участков
	- кадастровый номер земельного участка
	- номер кадастрового квартала
Существующие территории:	
	- территория земельных участков зарегистрированных в едином государственном реестре недвижимости
Проектируемые территории:	
	- территория образуемых земельных участков
	- поворотные точки границ образуемых земельных участков

Характеристика земельных участков, зарегистрированных в едином государственном реестре недвижимости

№ п/п	Кадастровый номер земельного участка	Вид права/Обременение	Правообладатель	Местоположение (адрес) участка	Площадь исходного участка, м²	Категория земель	Вид разрешенного использования
1	13:23:1114:265:15	не зарегистрирована / Аренда	данные о правообладателе отсутствуют / Жамкова Ирина Сергеевна	430903, Республика Мордовия, Саранск р-н, г Саранск, рп Николаевка, ул Кооперативная, уч 51А	1500 +/-14	Земли населенных пунктов	Для размещения дома индивидуальной жилой застройки

Изм.	Кол.ч.	Лист	N док.	Подпись	Дата
Н. контр.		Ланкина Ю.А.			
Инженер		Асташов М.А.			

95/2020-ПП		ГП	
Внесение изменений в документацию по планировке территории р.п. Николаевка (к западу от существующей застройки) городского округа Саранск, в части изменения планировки территории и разработки межевания территории земельного участка с кадастровым номером 13:23:1114:265:15, расположенного по адресу: г.о. Саранск, р.п. Николаевка, ул. Кооперативная, 51А			
Основная часть проекта межевания территории		стадия	лист
		РП	ПМ-4
		лист	5
Чертеж межевания территории (Этап 2)		ООО "Региональный научно-исследовательский центр"	
М 1:500			