
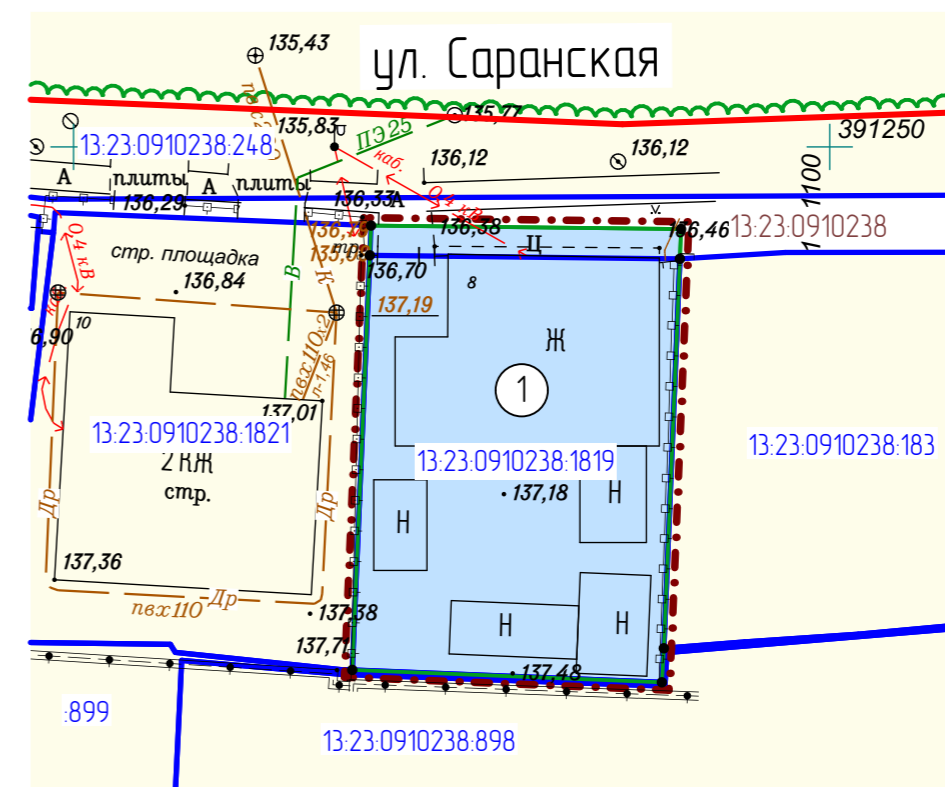


Условные обозначения:	
	- граница проектируемой территории
	- граница элемента планировочной структуры
	- граница земельных участков, зарегистрированных в едином государственном реестре недвижимости
	- граница образуемых земельных участков
	- существующие красные линии
Существующие территории:	
	- территории земельных участков зарегистрированных в едином государственном реестре недвижимости
Проектируемые территории:	
	- территории образуемых земельных участков
	- угловые точки образуемых земельных участков
13.23.113007.37	- кадастровый номер земельного участка
13.23.1113007	- номер кадастрового квартала

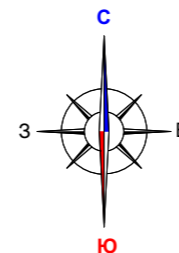

Характеристика земельных участков, зарегистрированных в едином государственном реестре недвижимости

№ п/п	Кадастровый номер земельного участка	Вид права/Обременение	Правообладатель	Местоположение (адрес) участка	Категория земель	Вид разрешенного использования	Площадь исходного участка, м²
1	13.23.0910238.1819	Долевая собственность	Таратынова Лидия Николаевна / Автаев Герман Петрович	Республика Мордовия, г. Саранск, ул. Саранская	Земли населенных пунктов	Для индивидуального жилищного строительства	569 +/- 8

Характеристики образуемых земельных участков

Условный номер земельного участка по проекту межевания территории	Наименование вида разрешенного использования земельного участка	Площадь земельного участка, кв.м.	Возможный способ образования земельного участка
1	Для индивидуального жилищного строительства	609	Образование при перераспределении

Изм.	Кол.ч.	Лист	N док.	Подпись	Дата	110/ 2019-ПП			ГП
Внесение изменений в документацию по планировке территории, ограниченной улицами Московская, А.Невского, Старосаранская и правым берегом реки Саранка г.Саранска, в части выполнения проекта межевания территории земельного участка с кадастровым номером 13.23.0910238.1819, расположенного в районе ул.Саранская г.Саранска, с целью перераспределения с землями неразграниченной государственной собственности						стадия	лист	листоф	
Н. контр		Ланкина Ю.А.				Основная часть проекта межевания территории	РП	ПМ-2	3
Инженер		Асташов М.А.				Чертеж межевания территории М 1:500	ООО "Региональный научно-исследовательский информационный центр"		