


Условные обозначения:	
	- граница территории, в отношении которой осуществляется подготовка проекта планировки
	- существующие красные линии
	- линии отступа от красной линии
	- граница земельных участков, зарегистрированных в едином государственном реестре недвижимости
	- граница элемента планировочной структуры
	- граница кадастрового квартала
	- граница образуемых земельных участков
	- границы территории, для которой требуется разрешение на временное использование земель, находящихся в государственной собственности
	13.23.0910238.7 - кадастровый номер земельного участка
	13.23.0910238 - номер кадастрового квартала
	Существующие территории:
	- территории земельных участков зарегистрированных в государственном кадастре недвижимости
	Проектируемые территории:
	- территории для которых требуется разрешение на временное использование земель, находящихся в государственной собственности
	- территории образуемых земельных участков
	- угловые точки территорий, для которых требуется разрешение на временное использование земель, находящихся в государственной собственности
	- угловые точки образуемых земельных участков

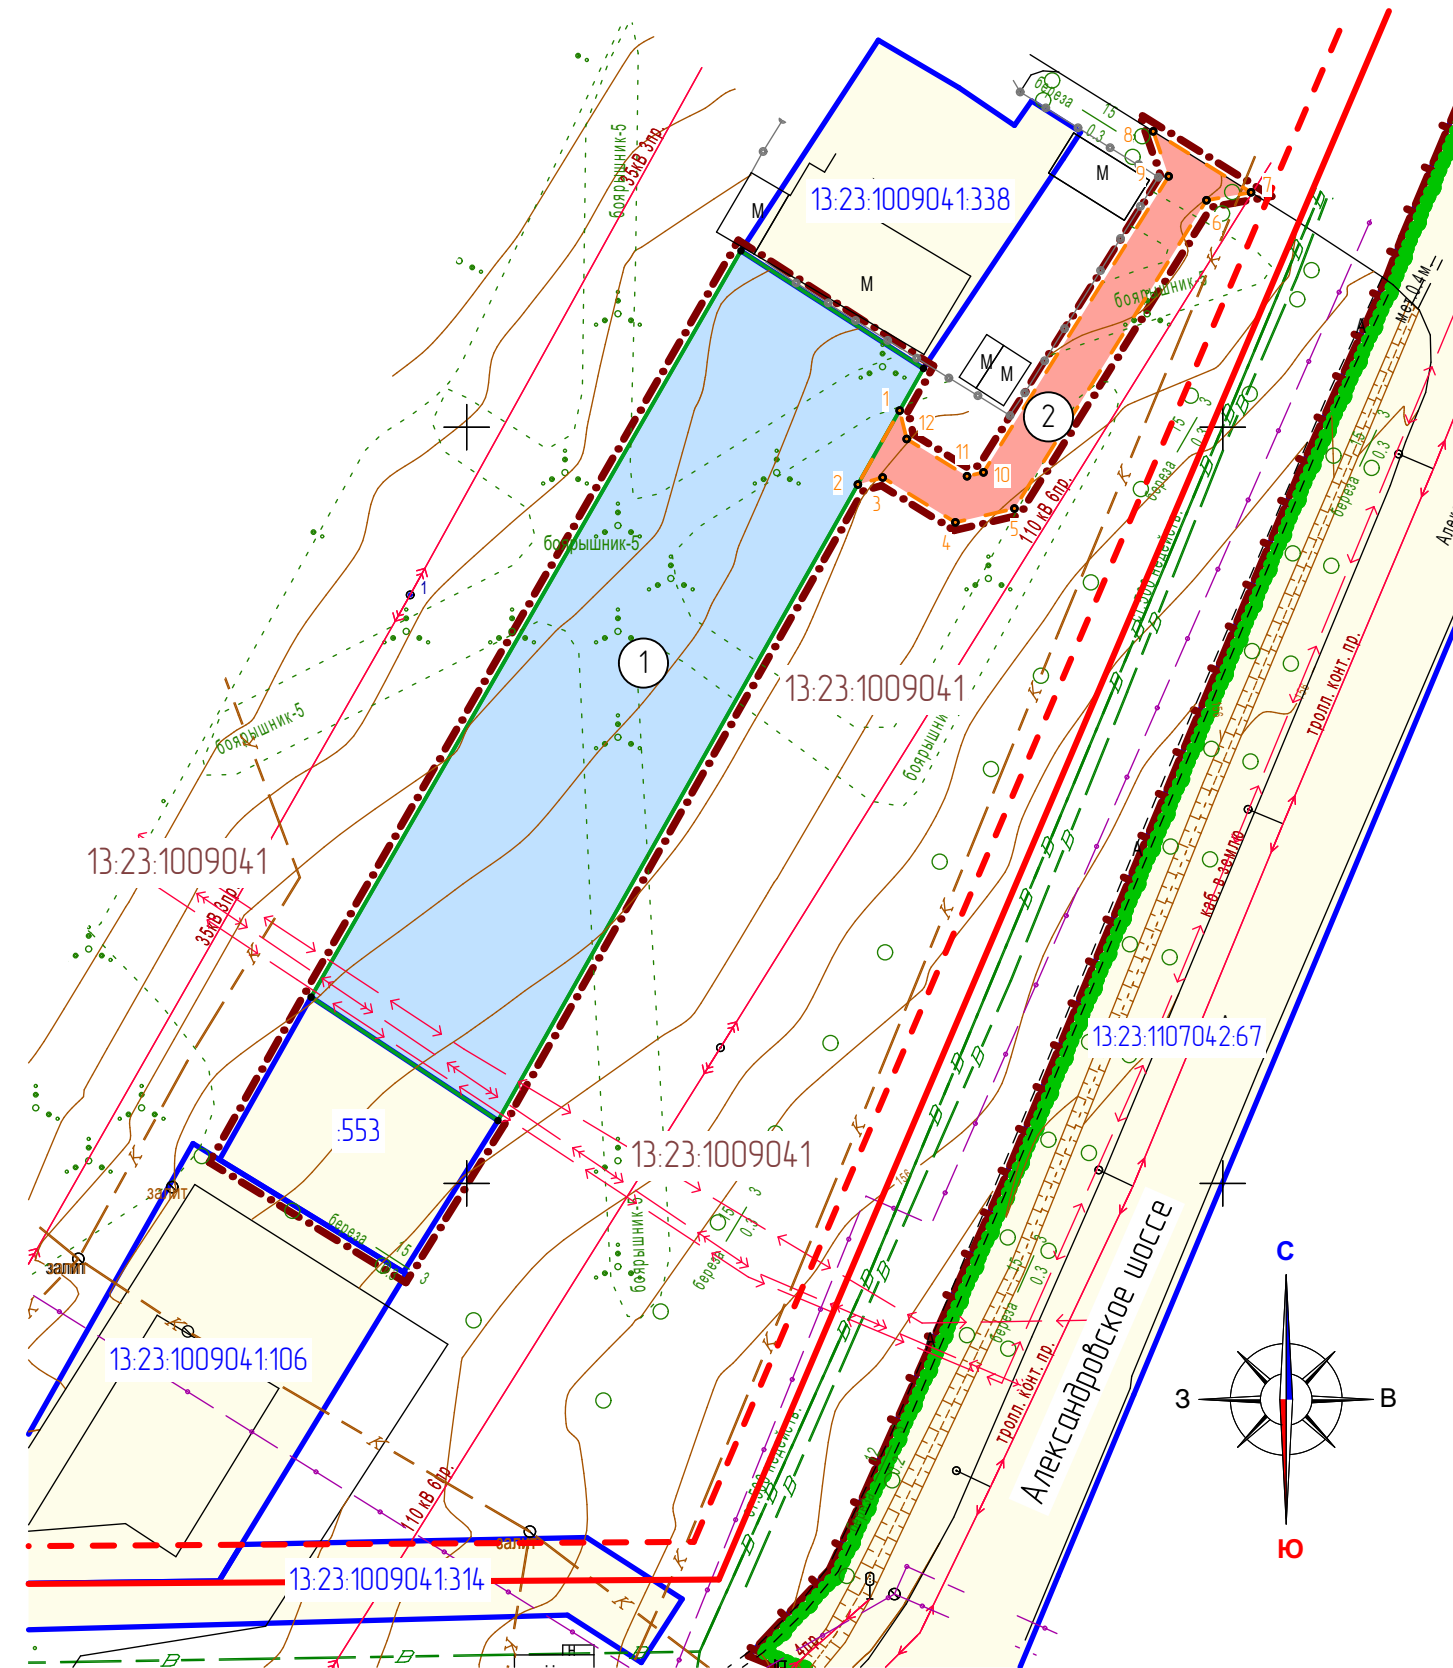

Характеристики образуемых земельных участков

Условный номер земельного участка по проекту межевания территории	Наименование вида разрешенного использования земельного участка	Площадь земельного участка, кв.м.	Возможный способ образования земельного участка
1	Объекты дорожного сервиса	3323	Образование из земель неразграниченной государственной собственности

Территории для которых требуется разрешение на временное использование земель, находящихся в государственной собственности

Условный номер земельного участка по проекту межевания территории	Цель использования	Площадь земельного участка, кв.м.	Примечание
2	Проезды и подъездные дороги	435	Номер кадастрового квартала 13.23.1107041

Перечень координат характерных точек границ территории, для которых требуется разрешение на временное использование земель, находящихся в государственной собственности

№ точки	Координата X	Координата Y
1	396502.20	1293357.27
2	396492.43	1293351.74
3	396493.35	1293355.02
4	396487.42	1293364.64
5	396489.25	1293372.45
6	396530.01	1293397.85
7	396531.06	1293403.74
8	396539.12	1293390.80
9	396533.17	1293392.84
10	396494.03	1293368.35
11	396493.52	1293366.18
12	396498.44	1293358.20

					93/2020-ПП		ГП	
Изм.	Кол.ч.	Лист	И. док.	Подпись	Дата	<small>Внесены изменения в документацию по планировке территории, ограниченной Александровским шоссе, улицами Лодыгина и 1-й Промышленной (в районе промышленной зоны) г. Саранска, включая проект планировки территории, проект межевания территории, проект планировки территории, проект межевания территории земельного участка, расположенного по адресу: г. Саранск, Александровское шоссе, 8/2</small>		
Н. контр.	Ланкина Ю.А.							
Инженер	Астахов М.А.					Основная часть проекта межевания территории		
						этадия	лист	листов
						РП	ПМ-1	11
						ООО "Региональный научно-исследовательский информационный центр"		
						Чертеж межевания территории М 1:1000		