


Условные обозначения:	
	- граница элемента планировочной структуры
	- граница зоны планируемого размещения объектов капитального строительства местного значения
	- граница элемента планировочной структуры
	- существующие красные линии
	- линии отступа от красной линии
Существующие объекты:	
	- существующие нежилые здания и сооружения
Существующие территории:	
	- существующее твердое покрытие
Элементы благоустройства территории	
	- проектируемая парковка
	- проектируемое асфальтовое покрытие
Проектируемые объекты:	
	- проектируемый объект дорожного сервиса
	- проектируемый объект общественного питания
	- место допустимого размещения зданий, строений и сооружений

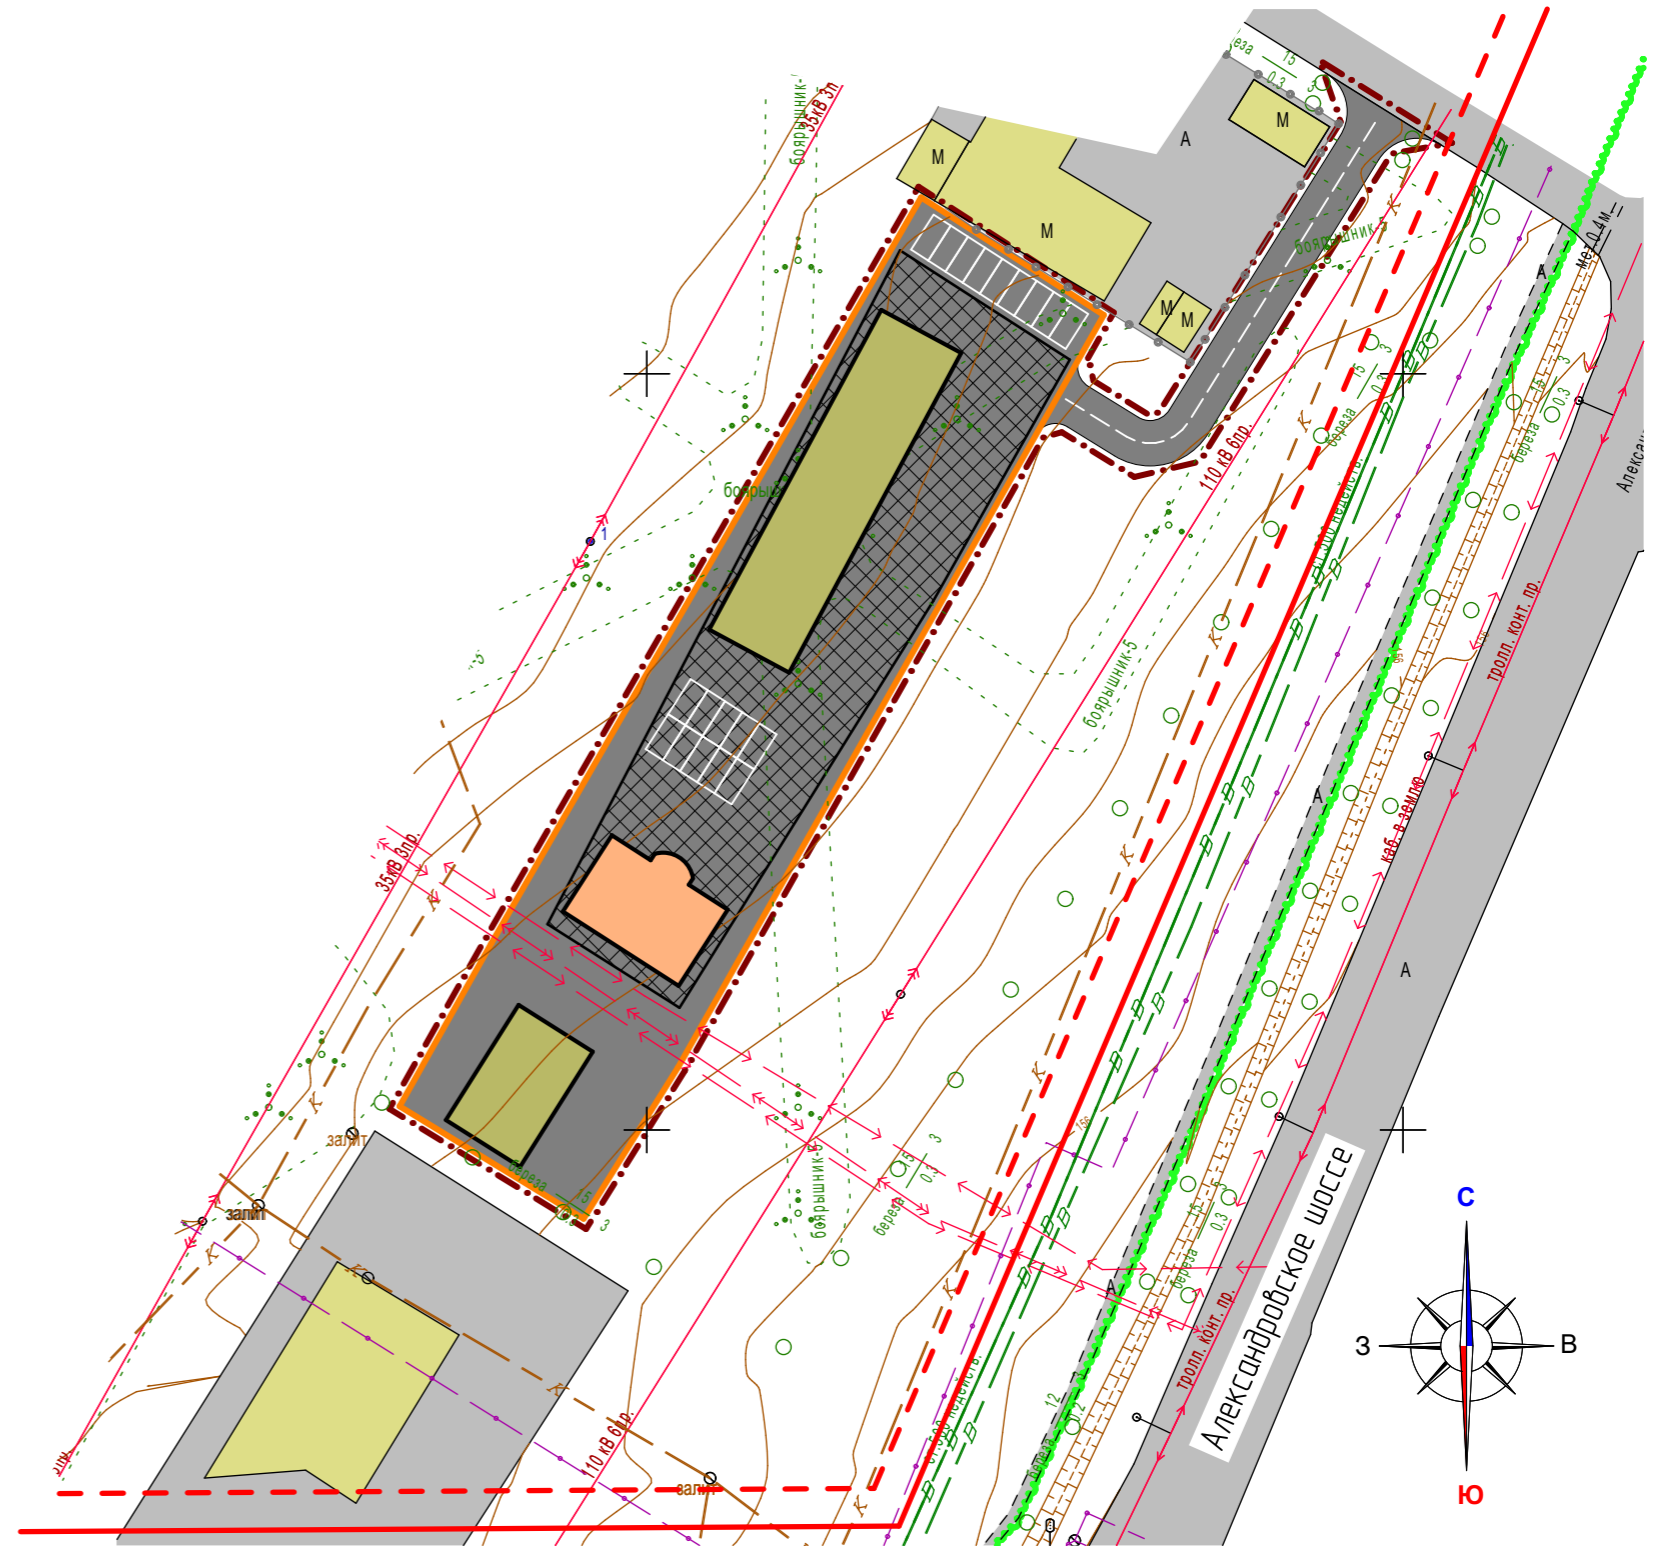

						93/2020-ПП			ГП		
Изм.	Кол.ч.	Лист	N док.	Подпись	Дата	Внесение изменений в документацию по планировке территории, ограниченной Александровским шоссе, улицами Лодыгина и 1-я Промышленная в районе промышленной зоны г. Саранска, включая проект межевания, в части изменения планировки территории (проект планировки территории, проект межевания территории) земельного участка, расположенного по адресу: г. Саранск, Александровское шоссе, 6/2					
Н. контр.		Ланкина Ю.А.				Основная часть проекта планировки территории	стадия	лист	лист		
Инженер		Асташов М.А.					РП	ПП-1	11		
Чертеж планировки территории. Чертеж красных линий М 1:1 000							ООО "Региональный научно-исследовательский информационный центр"				