

Условные обозначения



Границы:

	- граница проектируемой территории
	- красные линии
	- линии отступа от красных линий
	- граница образуемого земельного участка
	- граница кадастрового квартала
	- граница элемента планировочной структуры
	- кадастровый номер земельного участка, объекта капитального строительства
	- кадастровый номер квартала
	- фактическая площадь образуемого земельного участка кв. м.
Существующие территории:	
	- улочно-дорожная сеть
Существующие объекты:	
	- территория земельных участков, поставленных на государственный кадастровый учет

Характеристики образуемых земельных участков

Условный номер ЗУ	Наименование вида разрешенного использования	Площадь земельного участка	Возможный способ образования земельного участка
:3У1	Благоустройство территории	6 668 кв.м.	Образование из земель государственная собственность на которые не разграничена
:1838:3У1	Благоустройство территории*	9 596 кв.м.	Образование путем раздела земельного участка
:1838:3У2	Благоустройство территории*	65 510 кв.м.	Образование путем раздела земельного участка
:3У2	Благоустройство территории	3 024 кв.м.	Образование из земель государственная собственность на которые не разграничена

*Перед процедурой раздела необходимо привести вид разрешенного использования в соответствии с действующим законодательством

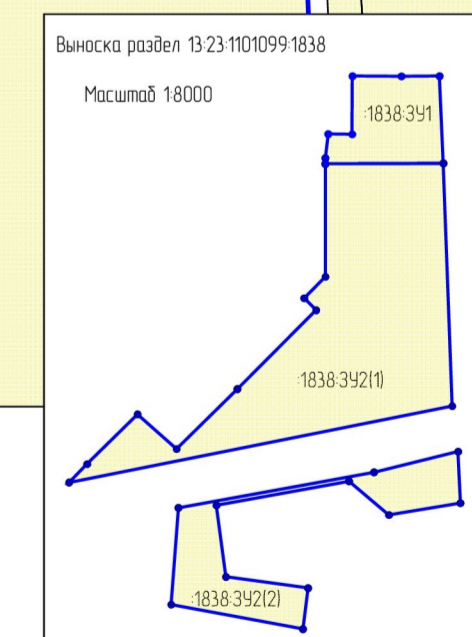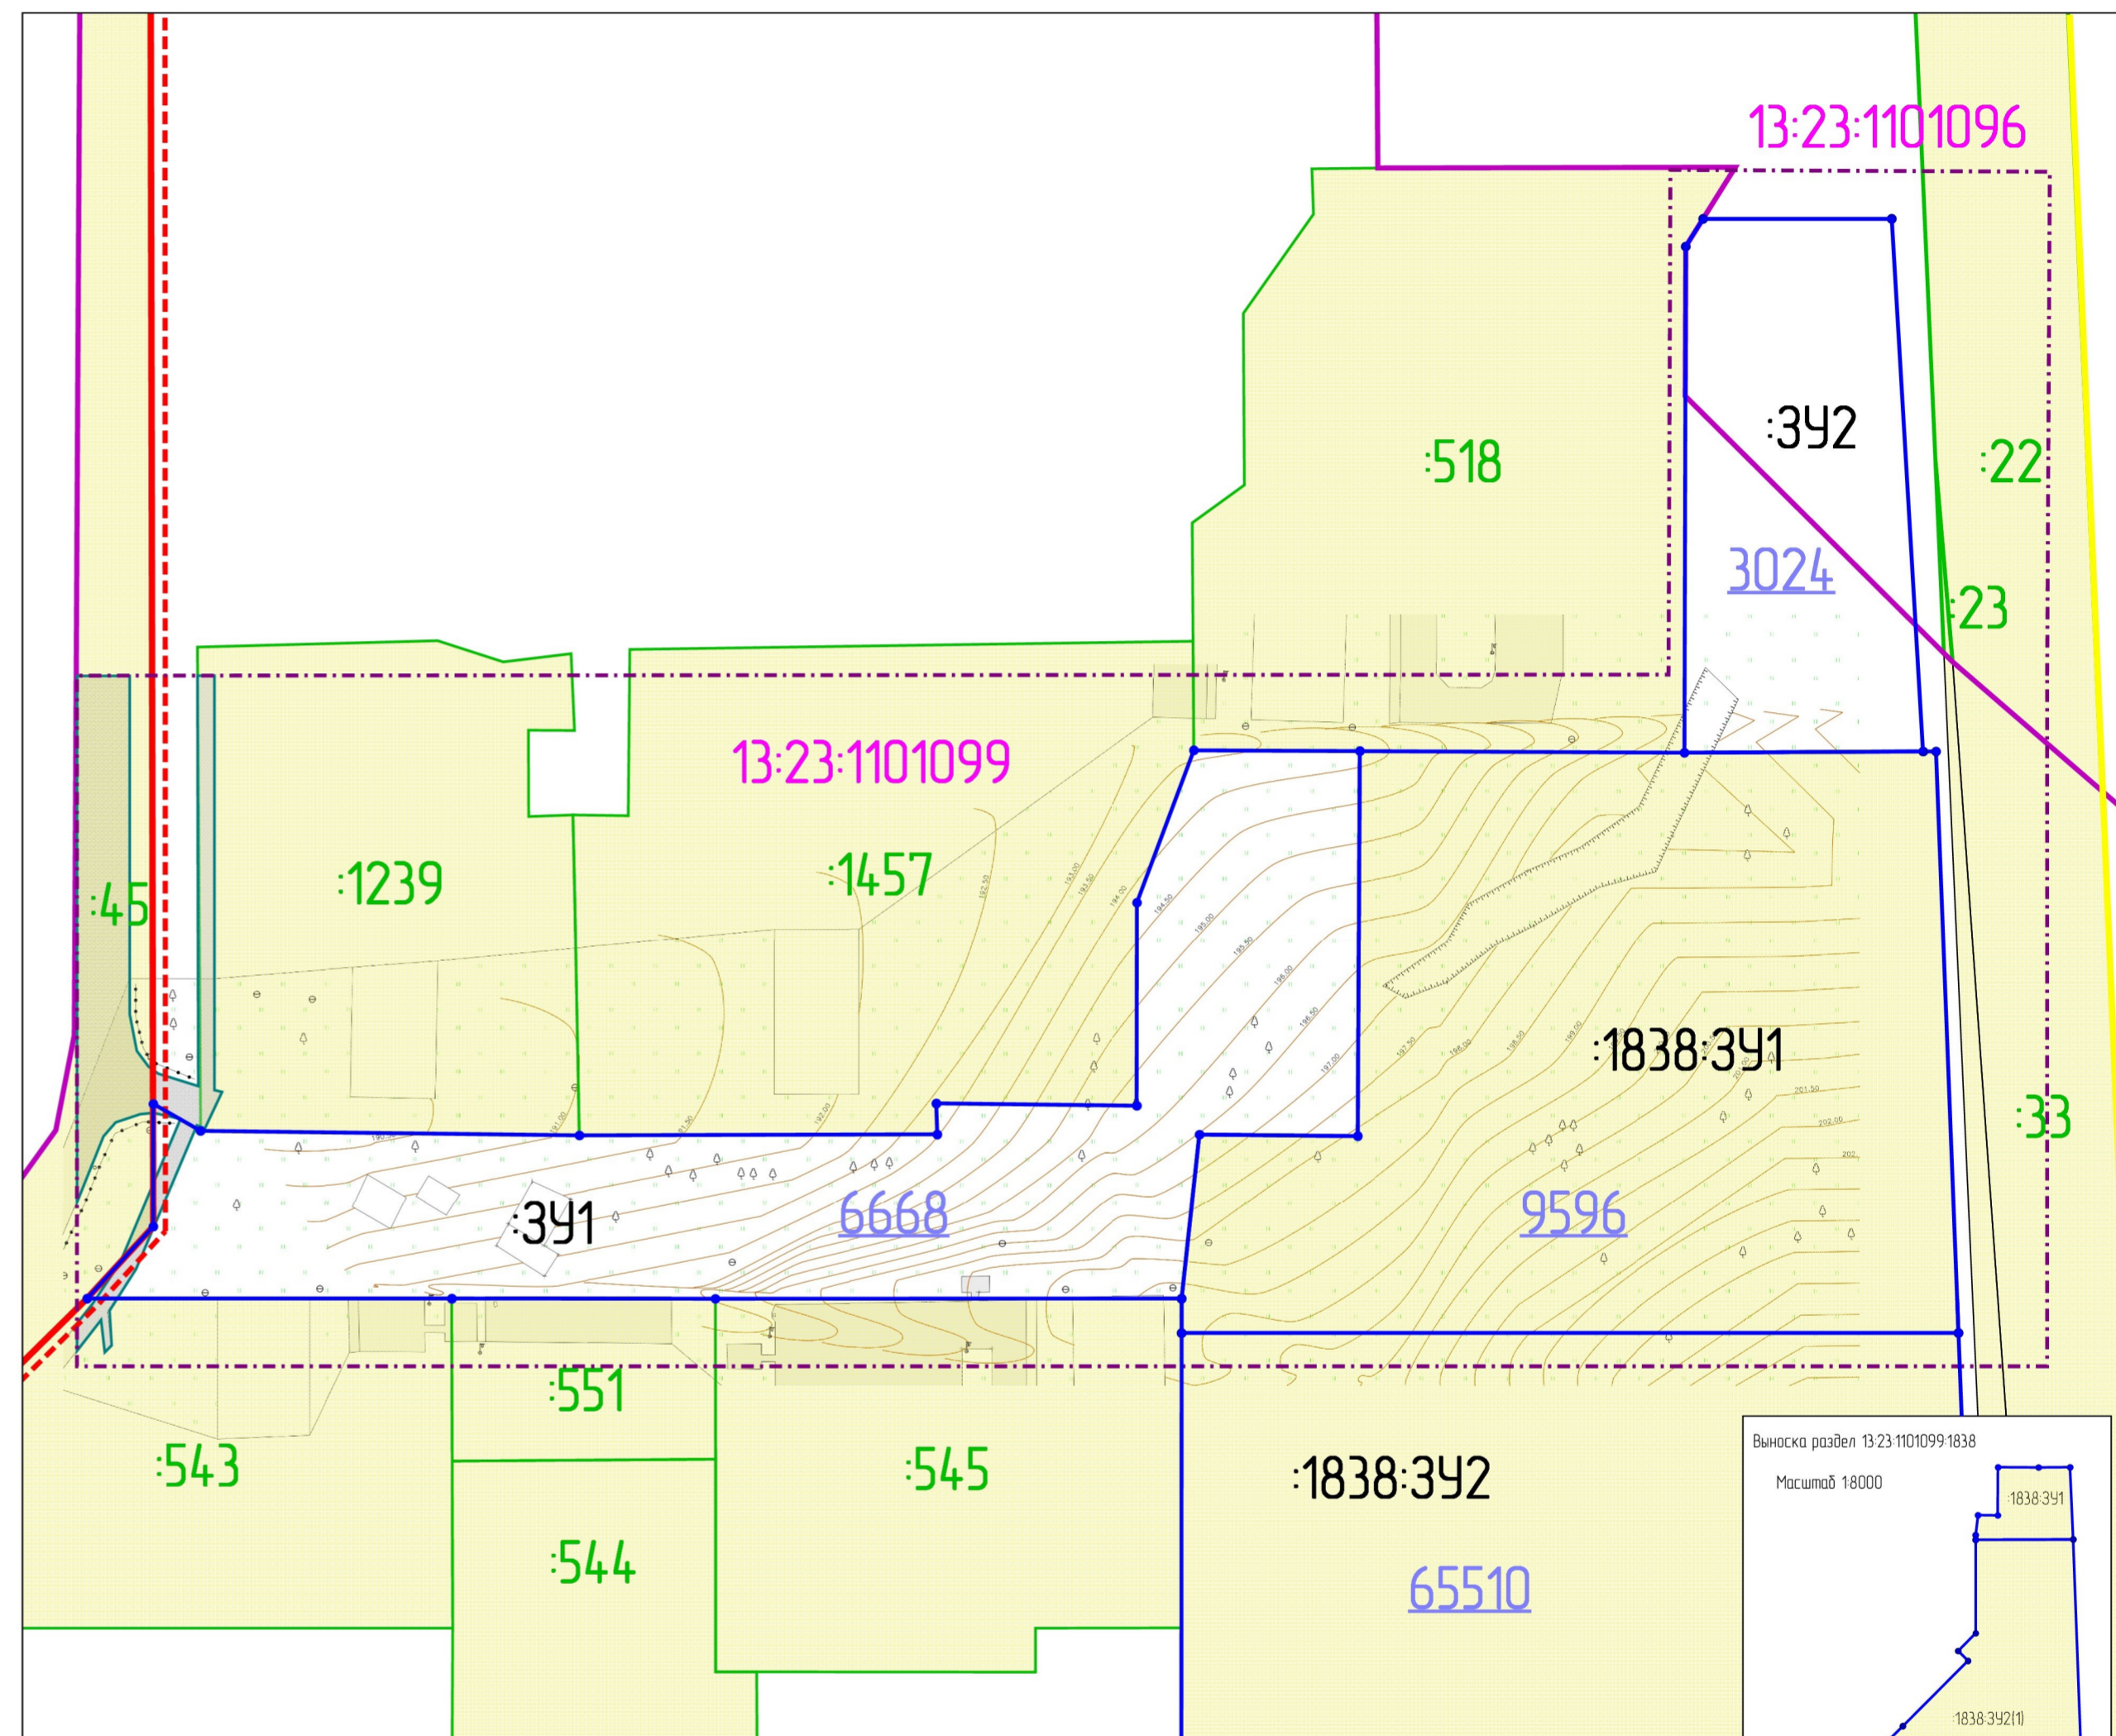

Изм.	Кол.ц	Лист	№ок.	Подпись	Дата	Документация по планировке территории (проект планировки, проект межевания территории) по объекту: "Благоустройство территории по ул. Т.Будиной в районе МКД 3/3 в г.о. Саранск"	Стадия	лист	листок	
Директор				Вавилов В.В.			Основной чертёж проекта межевания территории	РП	ПМ-1	
ГИП				Кочетков Д.В.				Чертёж межевания территории Масштаб 1:1000	МП "Кадастр"	
Исполнил				Елизарова Я.В.						

Взам. инв. №
 Подп. и дата
 Инв. № прог.