


Условные обозначения

Границы:

	- граница проектируемой территории
	- красные линии
	- линии отступа от красных линий
	- граница земельных участков, поставленных на государственный кадастровый учет
	- граница кадастрового квартала
	- кадастровый номер земельного участка
	- кадастровый номер квартала
	- номер поворотной точки
Существующие территории:	
	- улично-дорожная сеть
Существующие объекты:	
	- территория земельных участков, поставленных на государственный кадастровый учет
	- существующие здания многоквартирных жилых домов

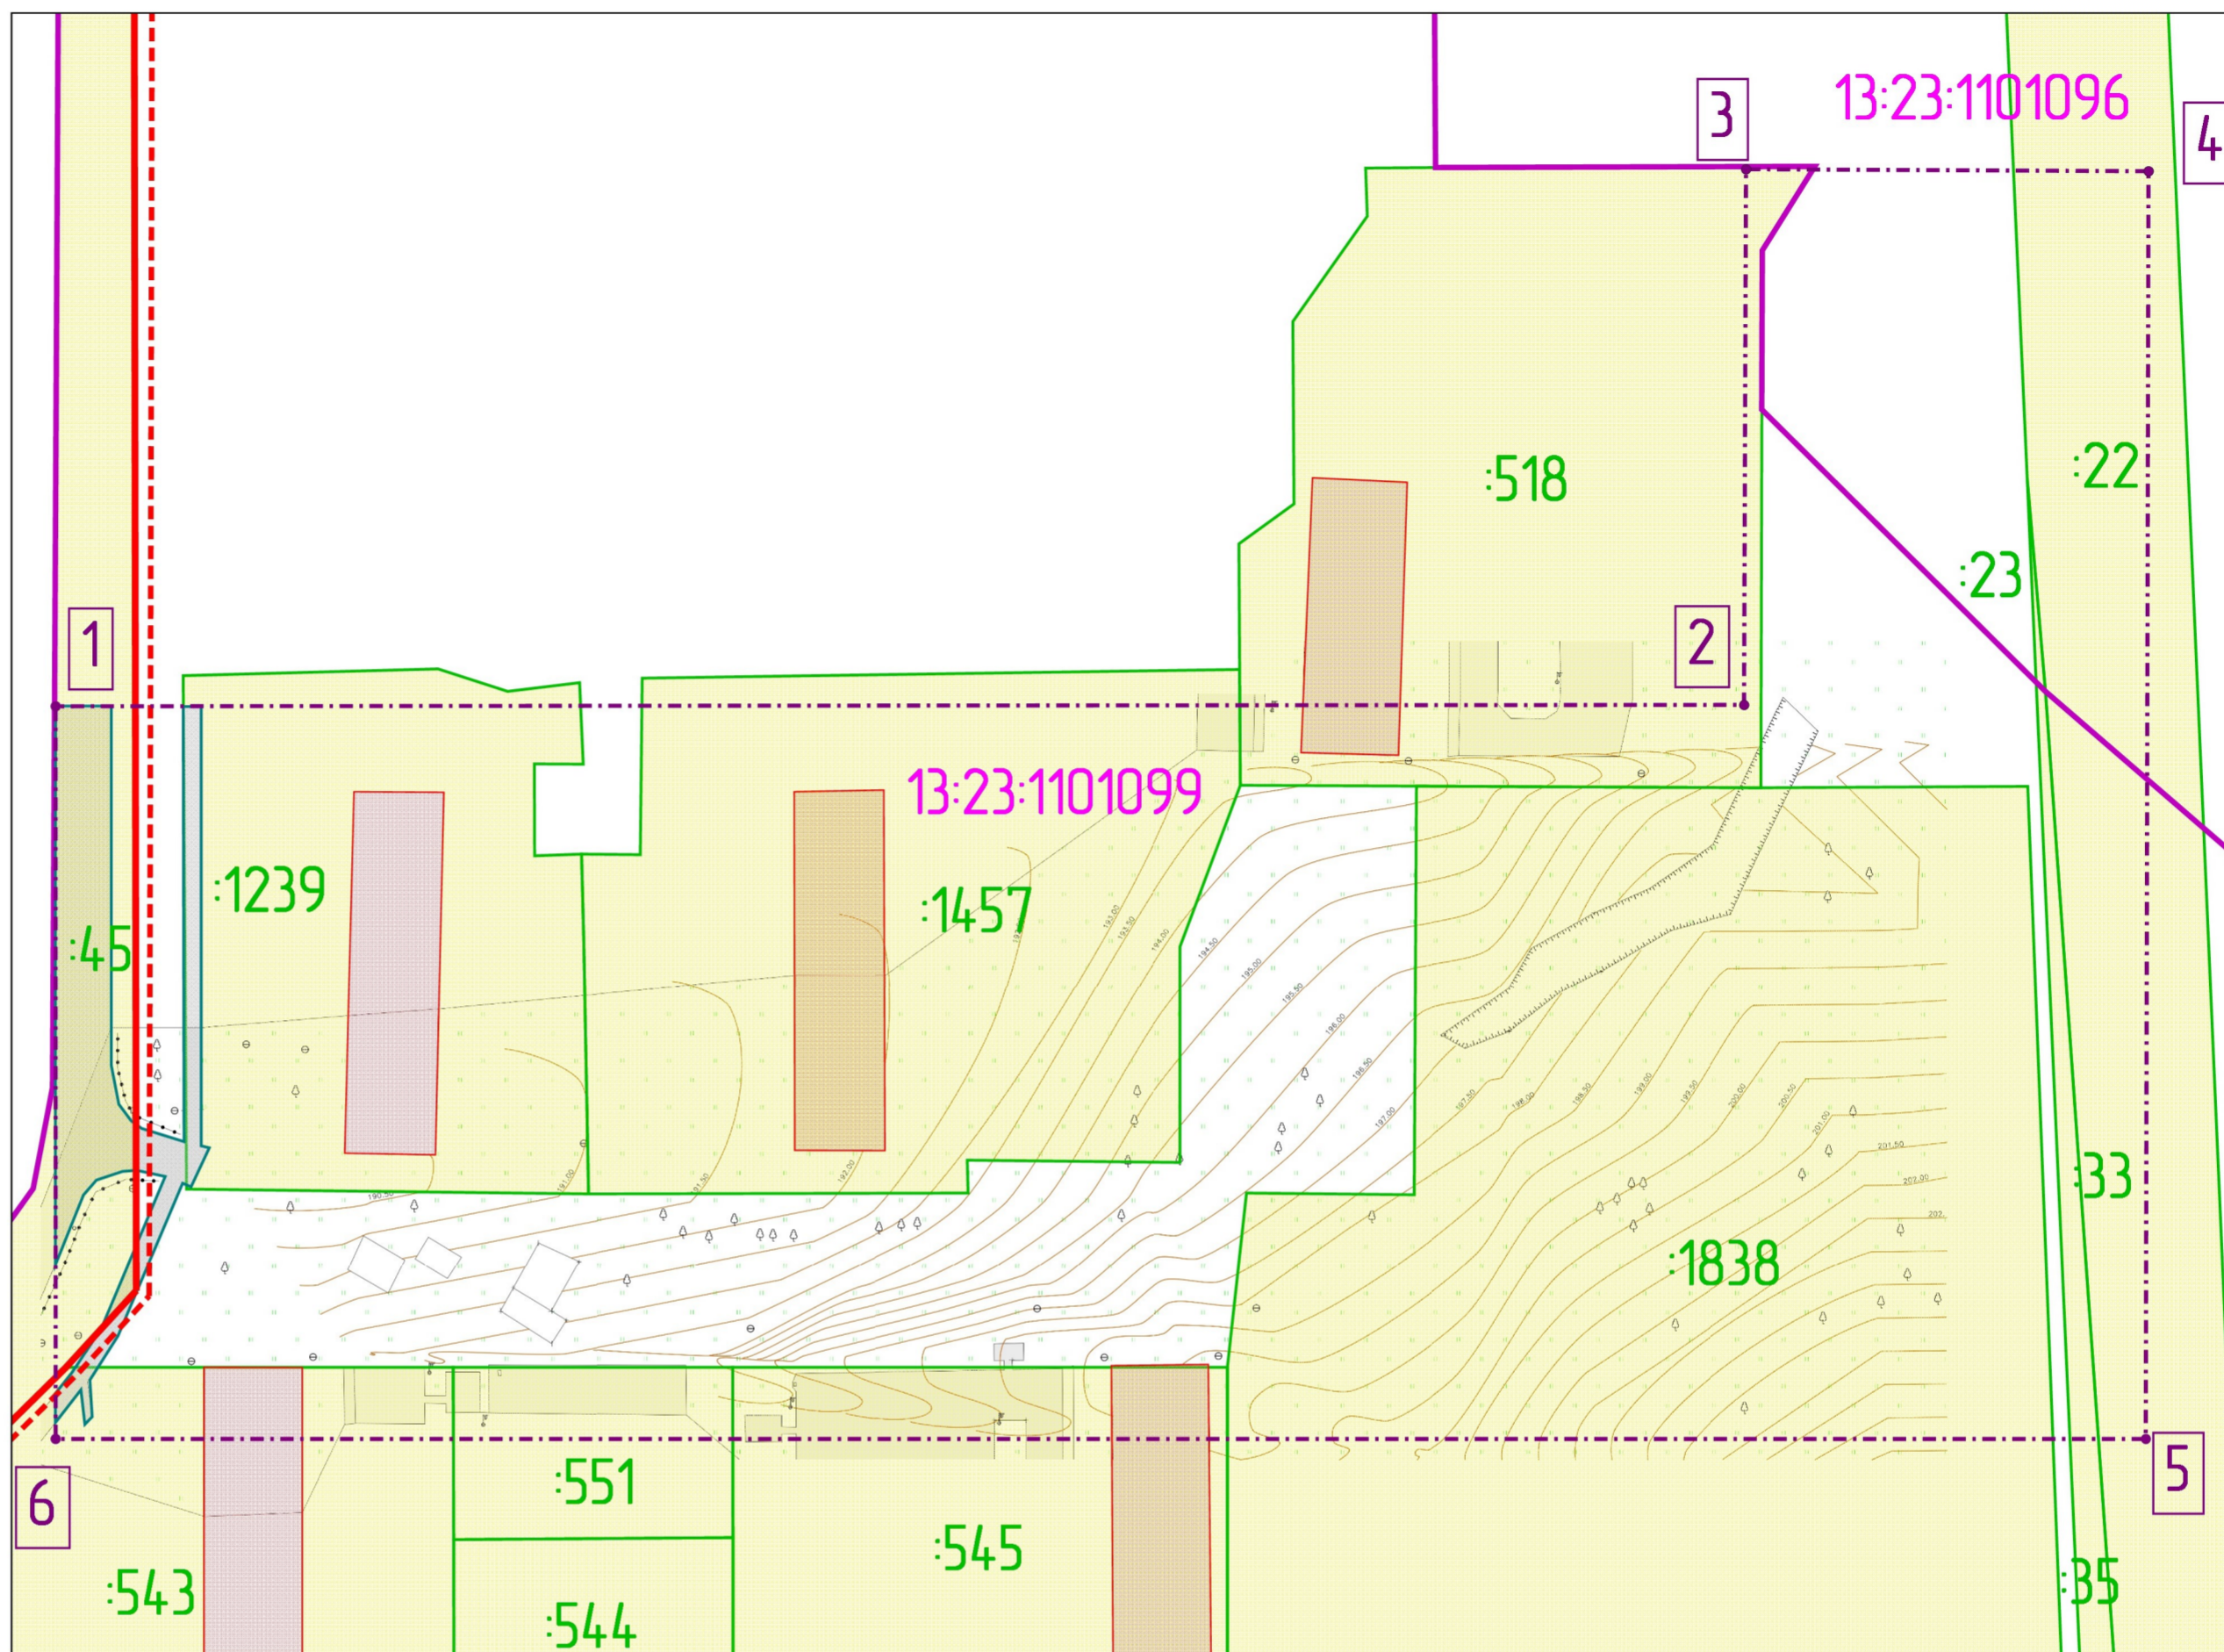

Характеристики земельных участков, зарегистрированных в ЕГРН в границах проектирования

Кадастровый номер	Местоположение (адрес)	Площадь земельного участка	Вид разрешенного использования	Вид права	Праваобладатель	Категория земель
13:23:1101099:543	Республика Мордовия, г.Саранск, ул. Т. Бибиной	4283 кв.м.	для размещения домов многоэтажной жилой застройки	долевая собственность	жильцы МКД	Земли населенных пунктов
13:23:1101099:545	Республика Мордовия, г.Саранск, ул. Т. Бибиной	4283 кв.м.	для размещения домов многоэтажной жилой застройки	долевая собственность	жильцы МКД	Земли населенных пунктов
13:23:1101099:551	Республика Мордовия, г.Саранск, ул. Т. Бибиной	1087 кв.м.	для размещения домов многоэтажной жилой застройки	долевая собственность	жильцы МКД	Земли населенных пунктов
13:23:1101099:1239	Республика Мордовия, г.Саранск, ул. Т. Бибиной д 1, корп 2	4569 кв.м.	для размещения многоквартирного дома	долевая собственность	жильцы МКД	Земли населенных пунктов
13:23:1101099:1457	Республика Мордовия, г.Саранск, ул. Т. Бибиной	6892 кв.м.	для размещения многоквартирного дома	долевая собственность	жильцы МКД	Земли населенных пунктов
13:23:1101099:518	Республика Мордовия, г.Саранск, ул. Т. Бибиной	6785 кв.м.	для размещения домов многоэтажной жилой застройки	долевая собственность	жильцы МКД	Земли населенных пунктов
13:23:0000000:33	Республика Мордовия, г.Саранск	181570 кв.м.	Земельные участки (территории) общего пользования	-	-	Земли населенных пунктов

Характеристики земельных участков, зарегистрированных в ЕГРН в границах проектирования

Кадастровый номер	Местоположение (адрес)	Площадь земельного участка	Вид разрешенного использования	Вид права	Праваобладатель	Категория земель
13:23:1101099:1838	Республика Мордовия, г.Саранск, ул. Т. Бибиной	75106 кв.м.	для размещения городских парков, бульваров и набережных и др. видов озелененных территорий, предназначенных для рекреации досуга населения	-	-	Земли населенных пунктов
13:23:1101099:45	Республика Мордовия, г.Саранск, ул. Т. Бибиной	14609 кв.м.	Земельные участки (территории) общего пользования	-	-	Земли населенных пунктов
13:23:1101099:33	Республика Мордовия, г.Саранск	8020 кв.м.	Земельные участки (территории) общего пользования	-	-	Земли населенных пунктов
13:23:1101096:23	Республика Мордовия, г.Саранск	20 кв.м.	Земельные участки (территории) общего пользования	-	-	Земли населенных пунктов
13:23:1101096:22	Республика Мордовия, г.Саранск	7254 кв.м.	Земельные участки (территории) общего пользования	-	-	Земли населенных пунктов
13:23:1101099:35	Республика Мордовия, г.Саранск	3513 кв.м.	Земельные участки (территории) общего пользования	-	-	Земли населенных пунктов

Ведомость координат границ проектирования

№ п/п	координата X	координата Y
1	393 360,41	1 296 005,76
2	393 360,60	1 296 260,22
3	393 441,30	1 296 260,51
4	393 441,01	1 296 321,17
5	393 250,04	1 296 320,76
6	393 250,04	1 296 005,76

Изм.	Кол.ц	Лист	№ок.	Подпись	Дата
Директор	Вавилов В.В.				
ГИП	Кочетков Д.В.				
Исполнил	Елизарова Я.В.				
Документация по планировке территории (проект планировки, проект межевания территории) по объекту: "Благоустройство территории по ул. Т. Бибиной в районе МКД 3/3 в г.о. Саранск"					
Материалы по обоснованию проекта межевания территории				Статья	лист
				РП	ПМ-2
Чертеж границ существующих земельных участков				МП "Кадастр"	
Чертеж местоположения существующих объектов капитального строительства				Масштаб 1:1000	